


Проёмы				Помещения			
N	Марк	Размер	Кол	Площадь	Название	Площадь	Периметр
1.	OK_01	2800x1700 мм	1	4,8 м²	1.	Спальня	16,64 м
2.	OK_02	2600x1700 мм	2	4,4 м²	2.	Санузел	7,32 м
3.	OK_03	1000x600 мм	2	0,6 м²	3.	Котельная	5,54 м
4.	OK_04	2100x1700 мм	1	3,6 м²	4.	Кухня	26,62 м
5.	OK_05	1262x1350 мм	1	1,7 м²	5.	Зал	44,73 м
6.	OK_06	1000x2000 мм	1	2 м²	6.	Тамбур	4,98 м
7.	OK_07	1000x500 мм	2	0,5 м²	7.	Комната отдыха	15,88 м
8.	Д_01	1000x2100 мм	2	2,1 м²	8.	Душевая	8,39 м
9.	Д_02	1000x2100 мм	1	2,1 м²	9.	Парная	6,46 м
10.	Д_03	1500x2600 мм	1	3,9 м²	10.	Переход	6,27 м
11.	Д_04	1000x2100 мм	2	2,1 м²	11.	Терраса	24,67 м
12.	Д_05	800x2100 мм	1	1,7 м²	12.	Крыльцо	1,67 м
13.	Д_06	800x2100 мм	1	1,7 м²	13.	Крыльцо	5,3 м
14.	Д_07	900x2100 мм	1	1,9 м²	14.	Холл	15,33 м
15.	Д_08	900x2100 мм	1	1,9 м²	15.	Лестница	7,94 м
16.	П_01	1600x2100 мм	1	3,4 м²	---	Жилая:	77,25 м²
17.	П_02	1000x2100 мм	1	2,1 м²	---	Нежилая:	120,49 м²
						Итого:	197,74 м²

Заказчик: Владимир					
г. Талгар, ул. Ломоносова, д. № 10					
Изм	Лист	№ докум	Подпись	Дата	
Разраб		Борисенко С.Ю.			Индивидуальный жилой дом с данным комплексом, пятно застройки (без террасы и крылец) – 188 кв.м
Проб		Сбитнев В.А.			
Т.контр					
Н.контр					Стадия
Утв		Идрисов Р.Р.			Лист
Стены 1 этаж – Эскиз					Листов
					РП
					1
					2
					ПСК "FastHome.kz"

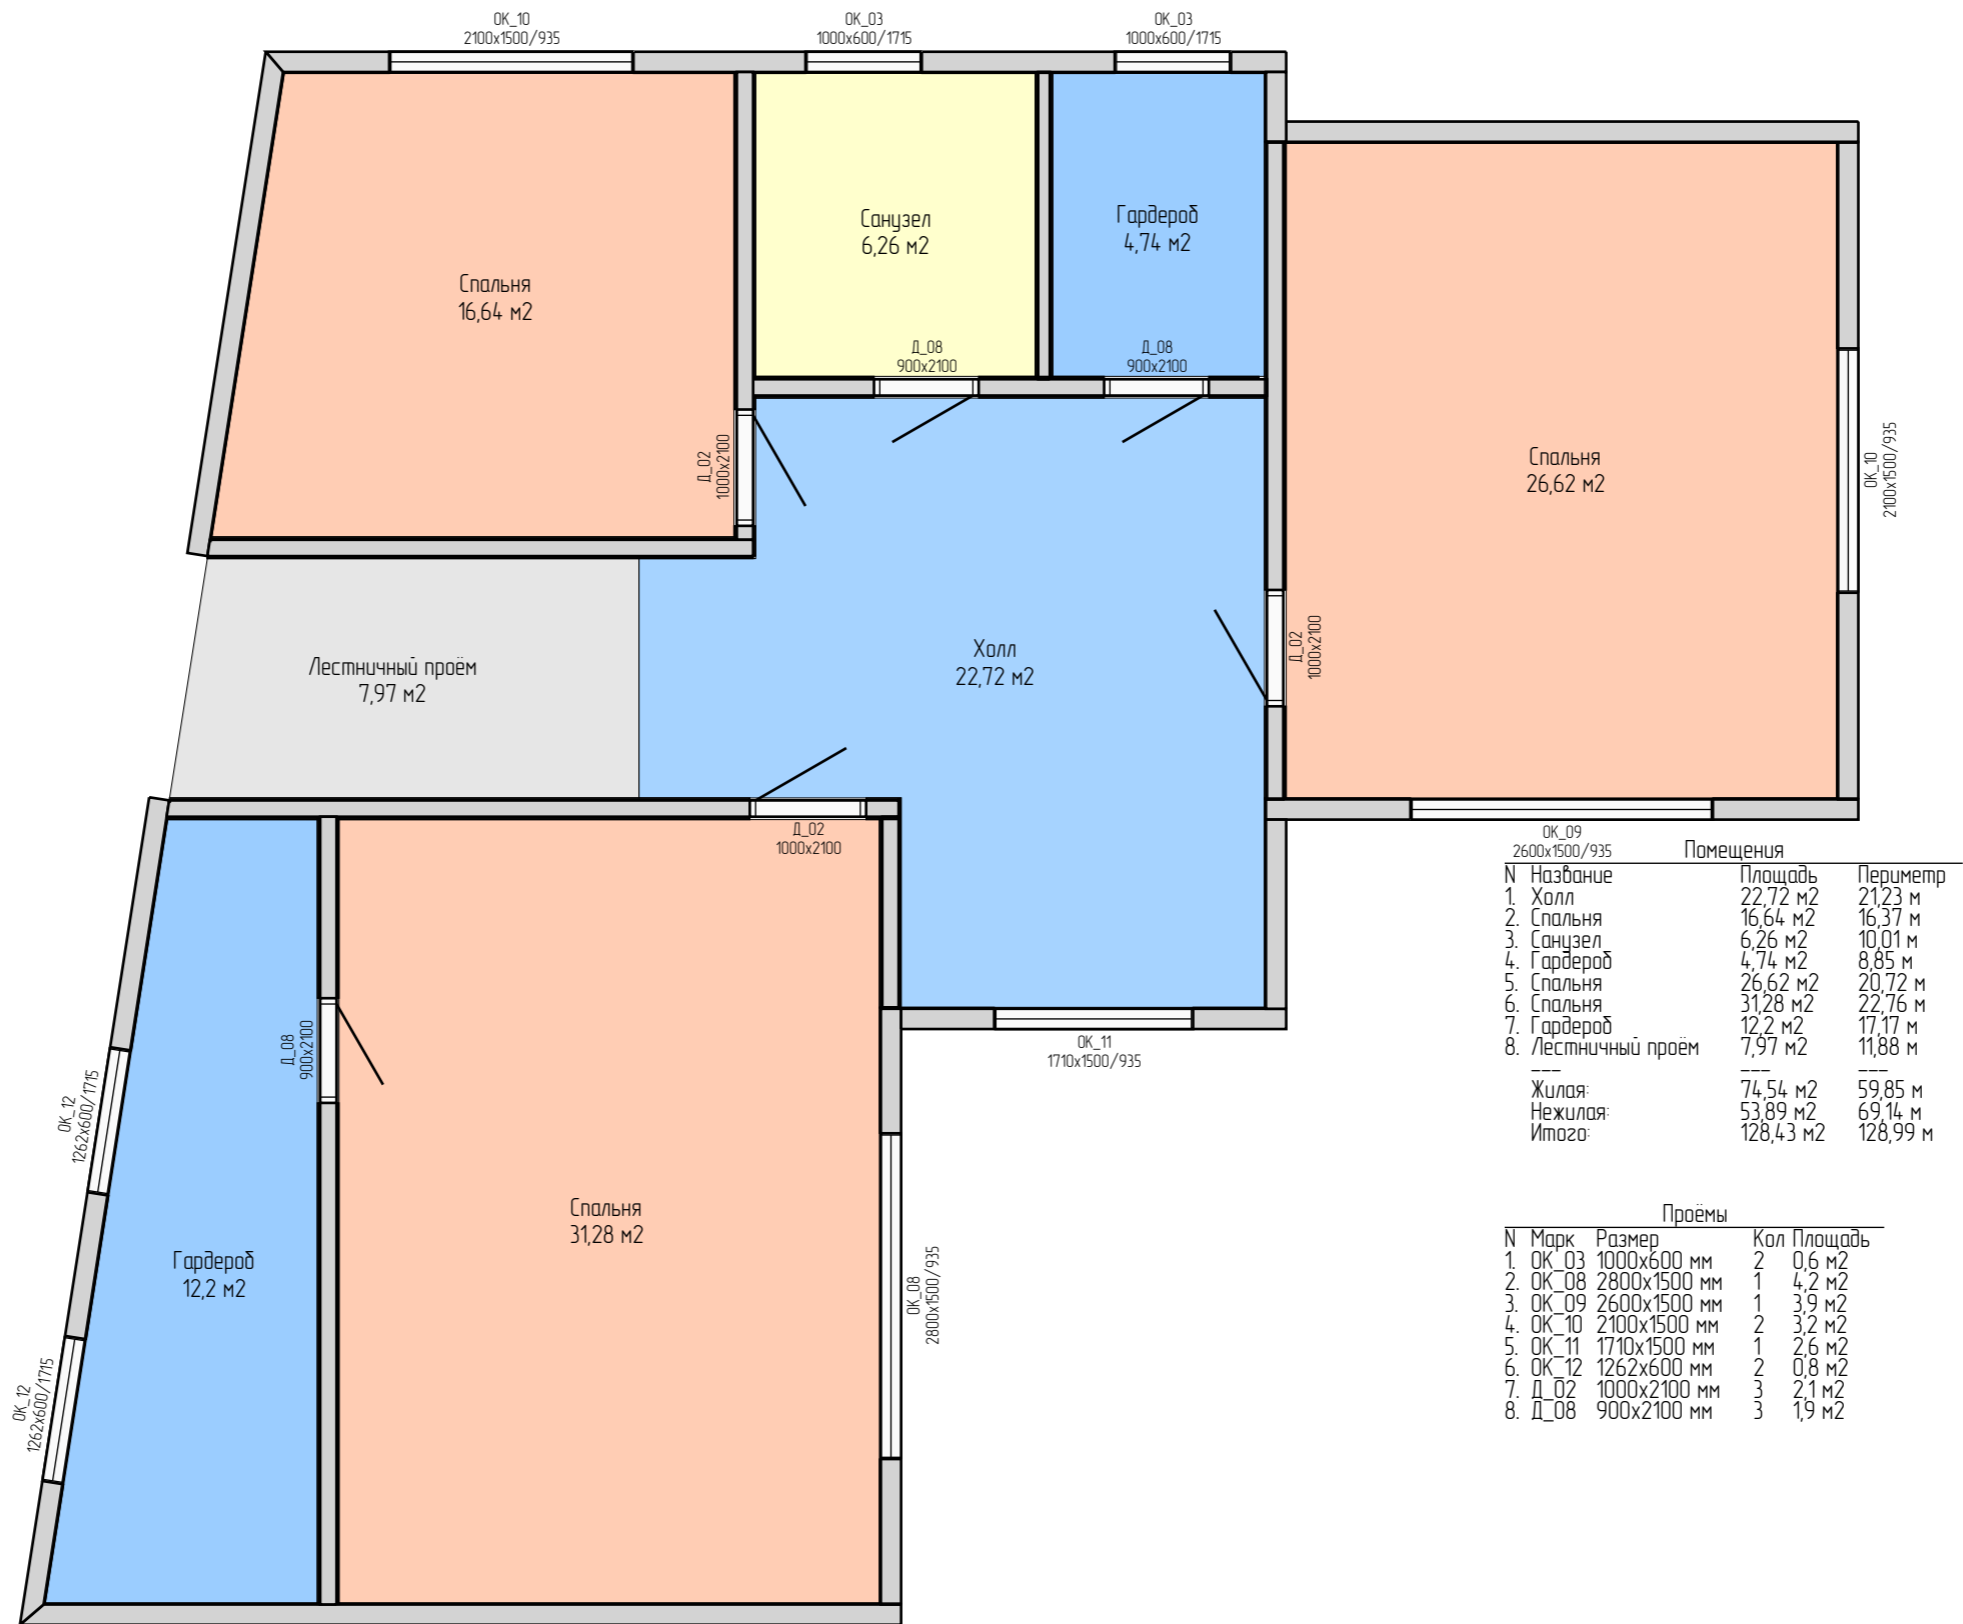

ОК_09 2600x1500/935			
Помещения			
N	Название	Площадь	Периметр
1.	Холл	22,72 м <sup>2</sup>	21,23 м
2.	Спальня	16,64 м <sup>2</sup>	16,37 м
3.	Санузел	6,26 м <sup>2</sup>	10,01 м
4.	Гардероб	4,74 м <sup>2</sup>	8,85 м
5.	Спальня	26,62 м <sup>2</sup>	20,72 м
6.	Спальня	31,28 м <sup>2</sup>	22,76 м
7.	Гардероб	12,2 м <sup>2</sup>	17,17 м
8.	Лестничный проём	7,97 м <sup>2</sup>	11,88 м
Жилая:		74,54 м <sup>2</sup>	59,85 м
Нежилая:		53,89 м <sup>2</sup>	69,14 м
Итого:		128,43 м <sup>2</sup>	128,99 м

Проемы				
N	Марк	Размер	Кол	Площадь
1.	ОК_03	1000x600 мм	2	0,6 м <sup>2</sup>
2.	ОК_08	2800x1500 мм	1	4,2 м <sup>2</sup>
3.	ОК_09	2600x1500 мм	1	3,9 м <sup>2</sup>
4.	ОК_10	2100x1500 мм	2	3,2 м <sup>2</sup>
5.	ОК_11	1710x1500 мм	1	2,6 м <sup>2</sup>
6.	ОК_12	1262x600 мм	2	0,8 м <sup>2</sup>
7.	Д_02	1000x2100 мм	3	2,1 м <sup>2</sup>
8.	Д_08	900x2100 мм	3	1,9 м <sup>2</sup>

					Заказчик: Владимир			
					г. Талгар, ул. Ломоносова, д. № 10			
Изм	Лист	№ докум	Подпись	Дата	Индивидуальный жилой дом с данным комплексом, пятно застройки (без террасы и крылец) – 188 кв.м	Стадия	Лист	Листов
Разраб		Борисенко С.Ю.				РП	2	2
Проб		Сбитнев В.А.						
Т.контр								
Н.контр					Стены 2 этаж – Эскиз	ПСК "FastHome.kz"		
Утв		Идрисов Р.Р.						