




Бетонная армированная лента фундамента

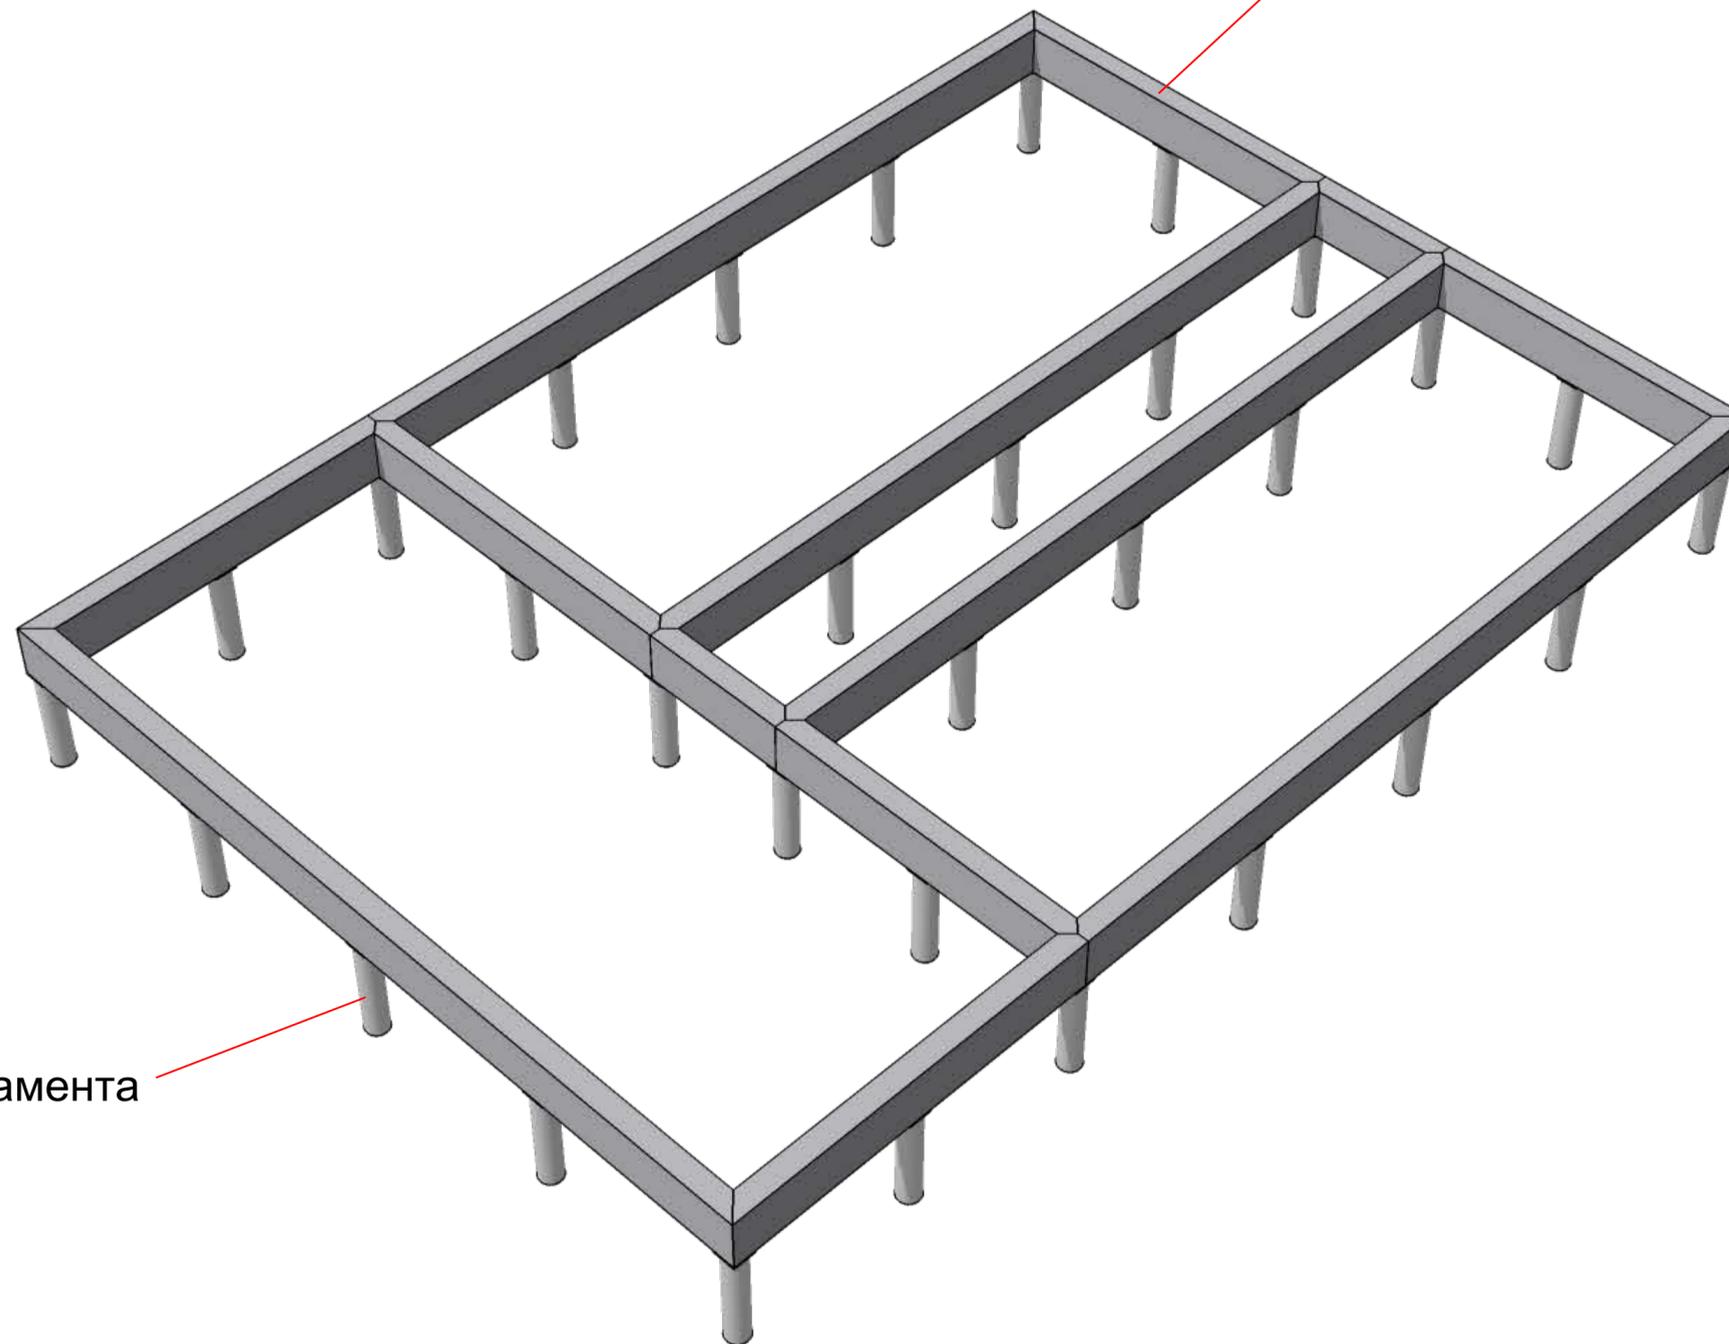

Бетонные армированные сваи фундамента

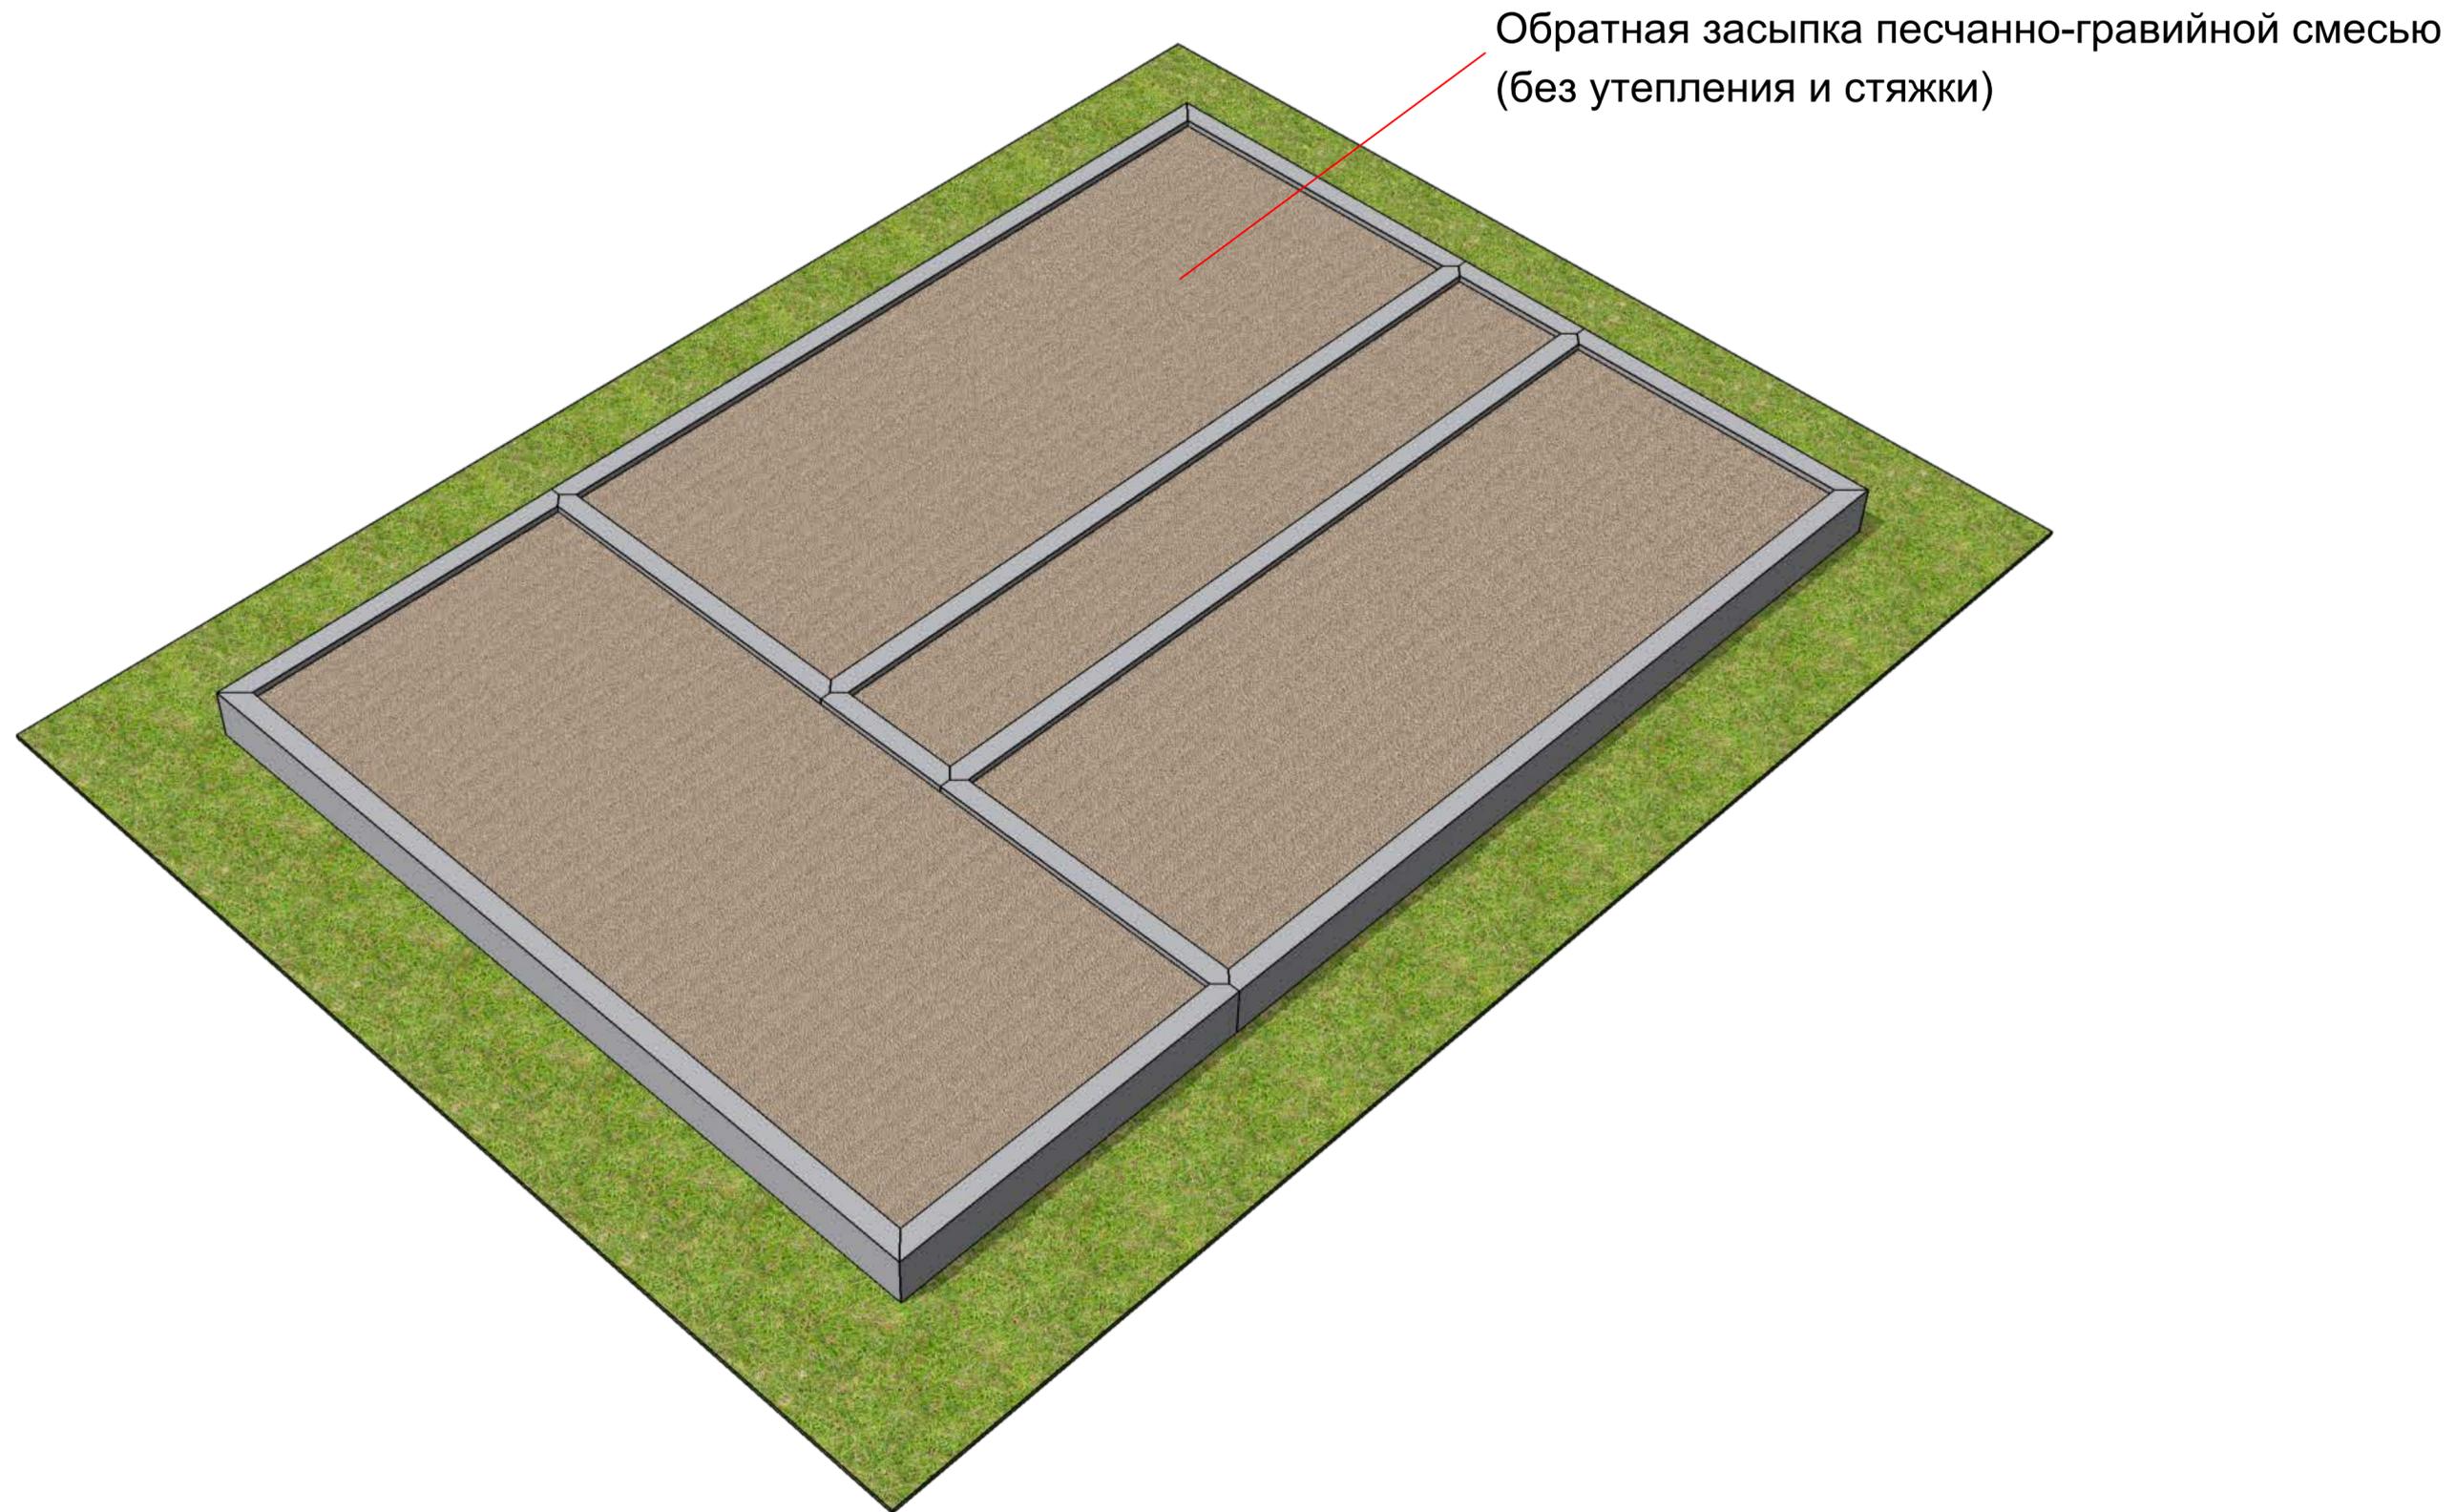


Деревянный лежень с гидроизоляцией

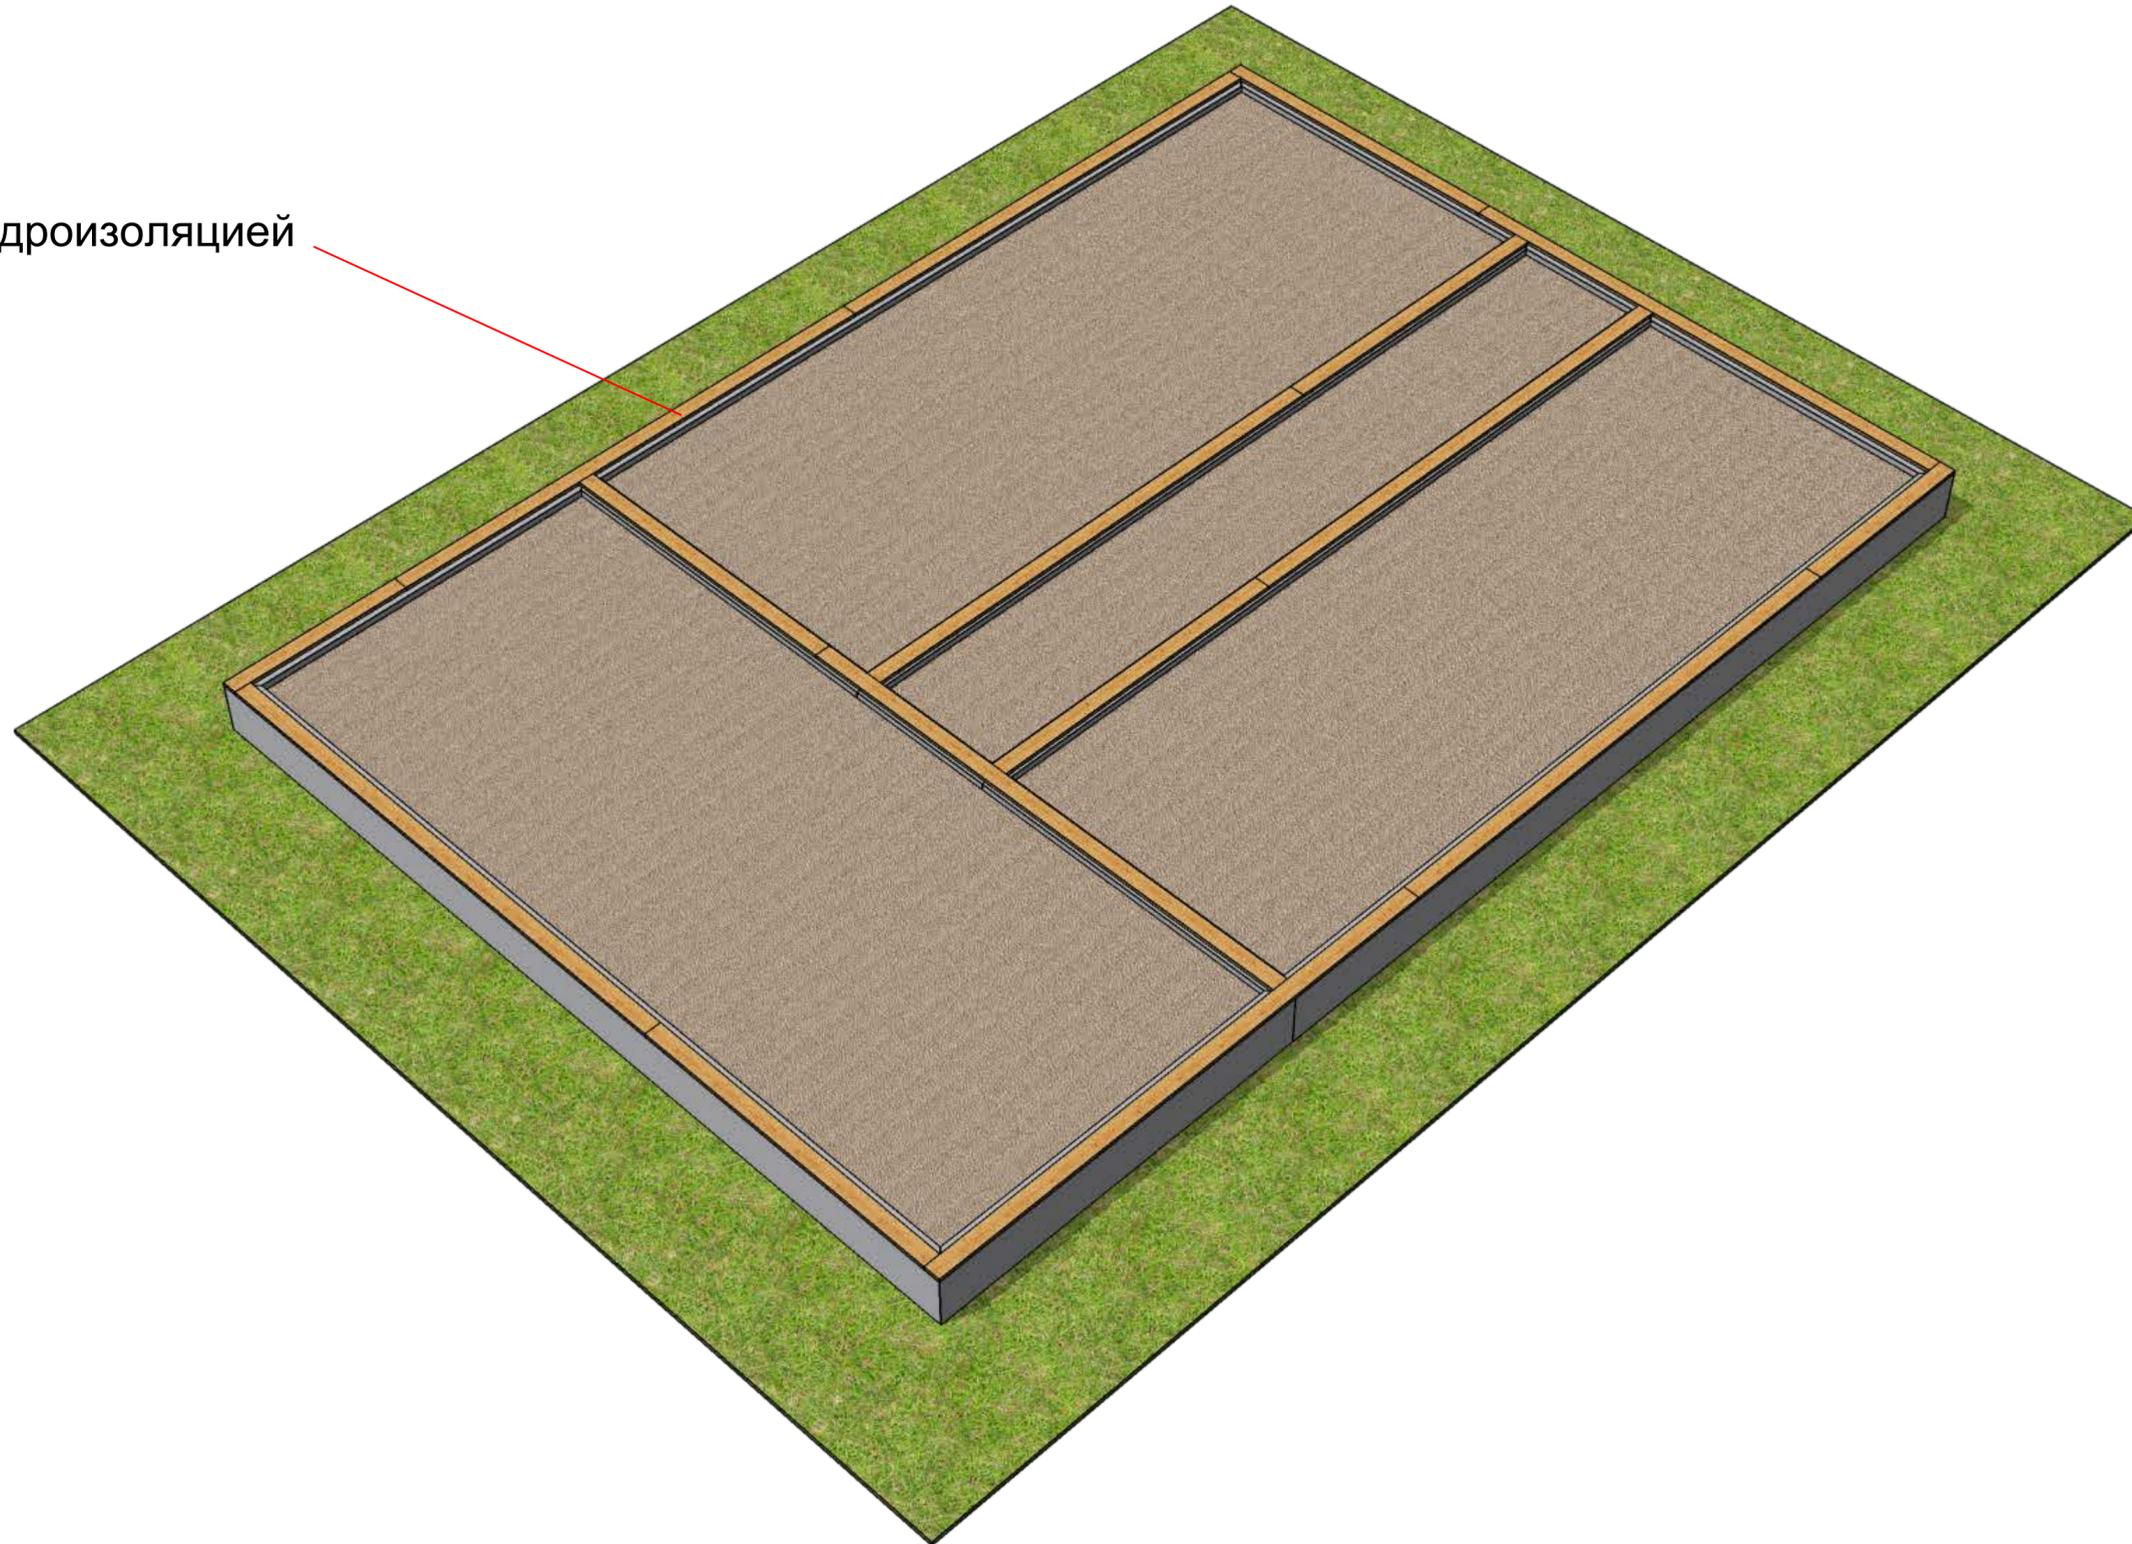


Деревянный каркас внутренних несущих стен  
(без обшивки и звукоизоляции)

Наружные стены из СИП-панелей

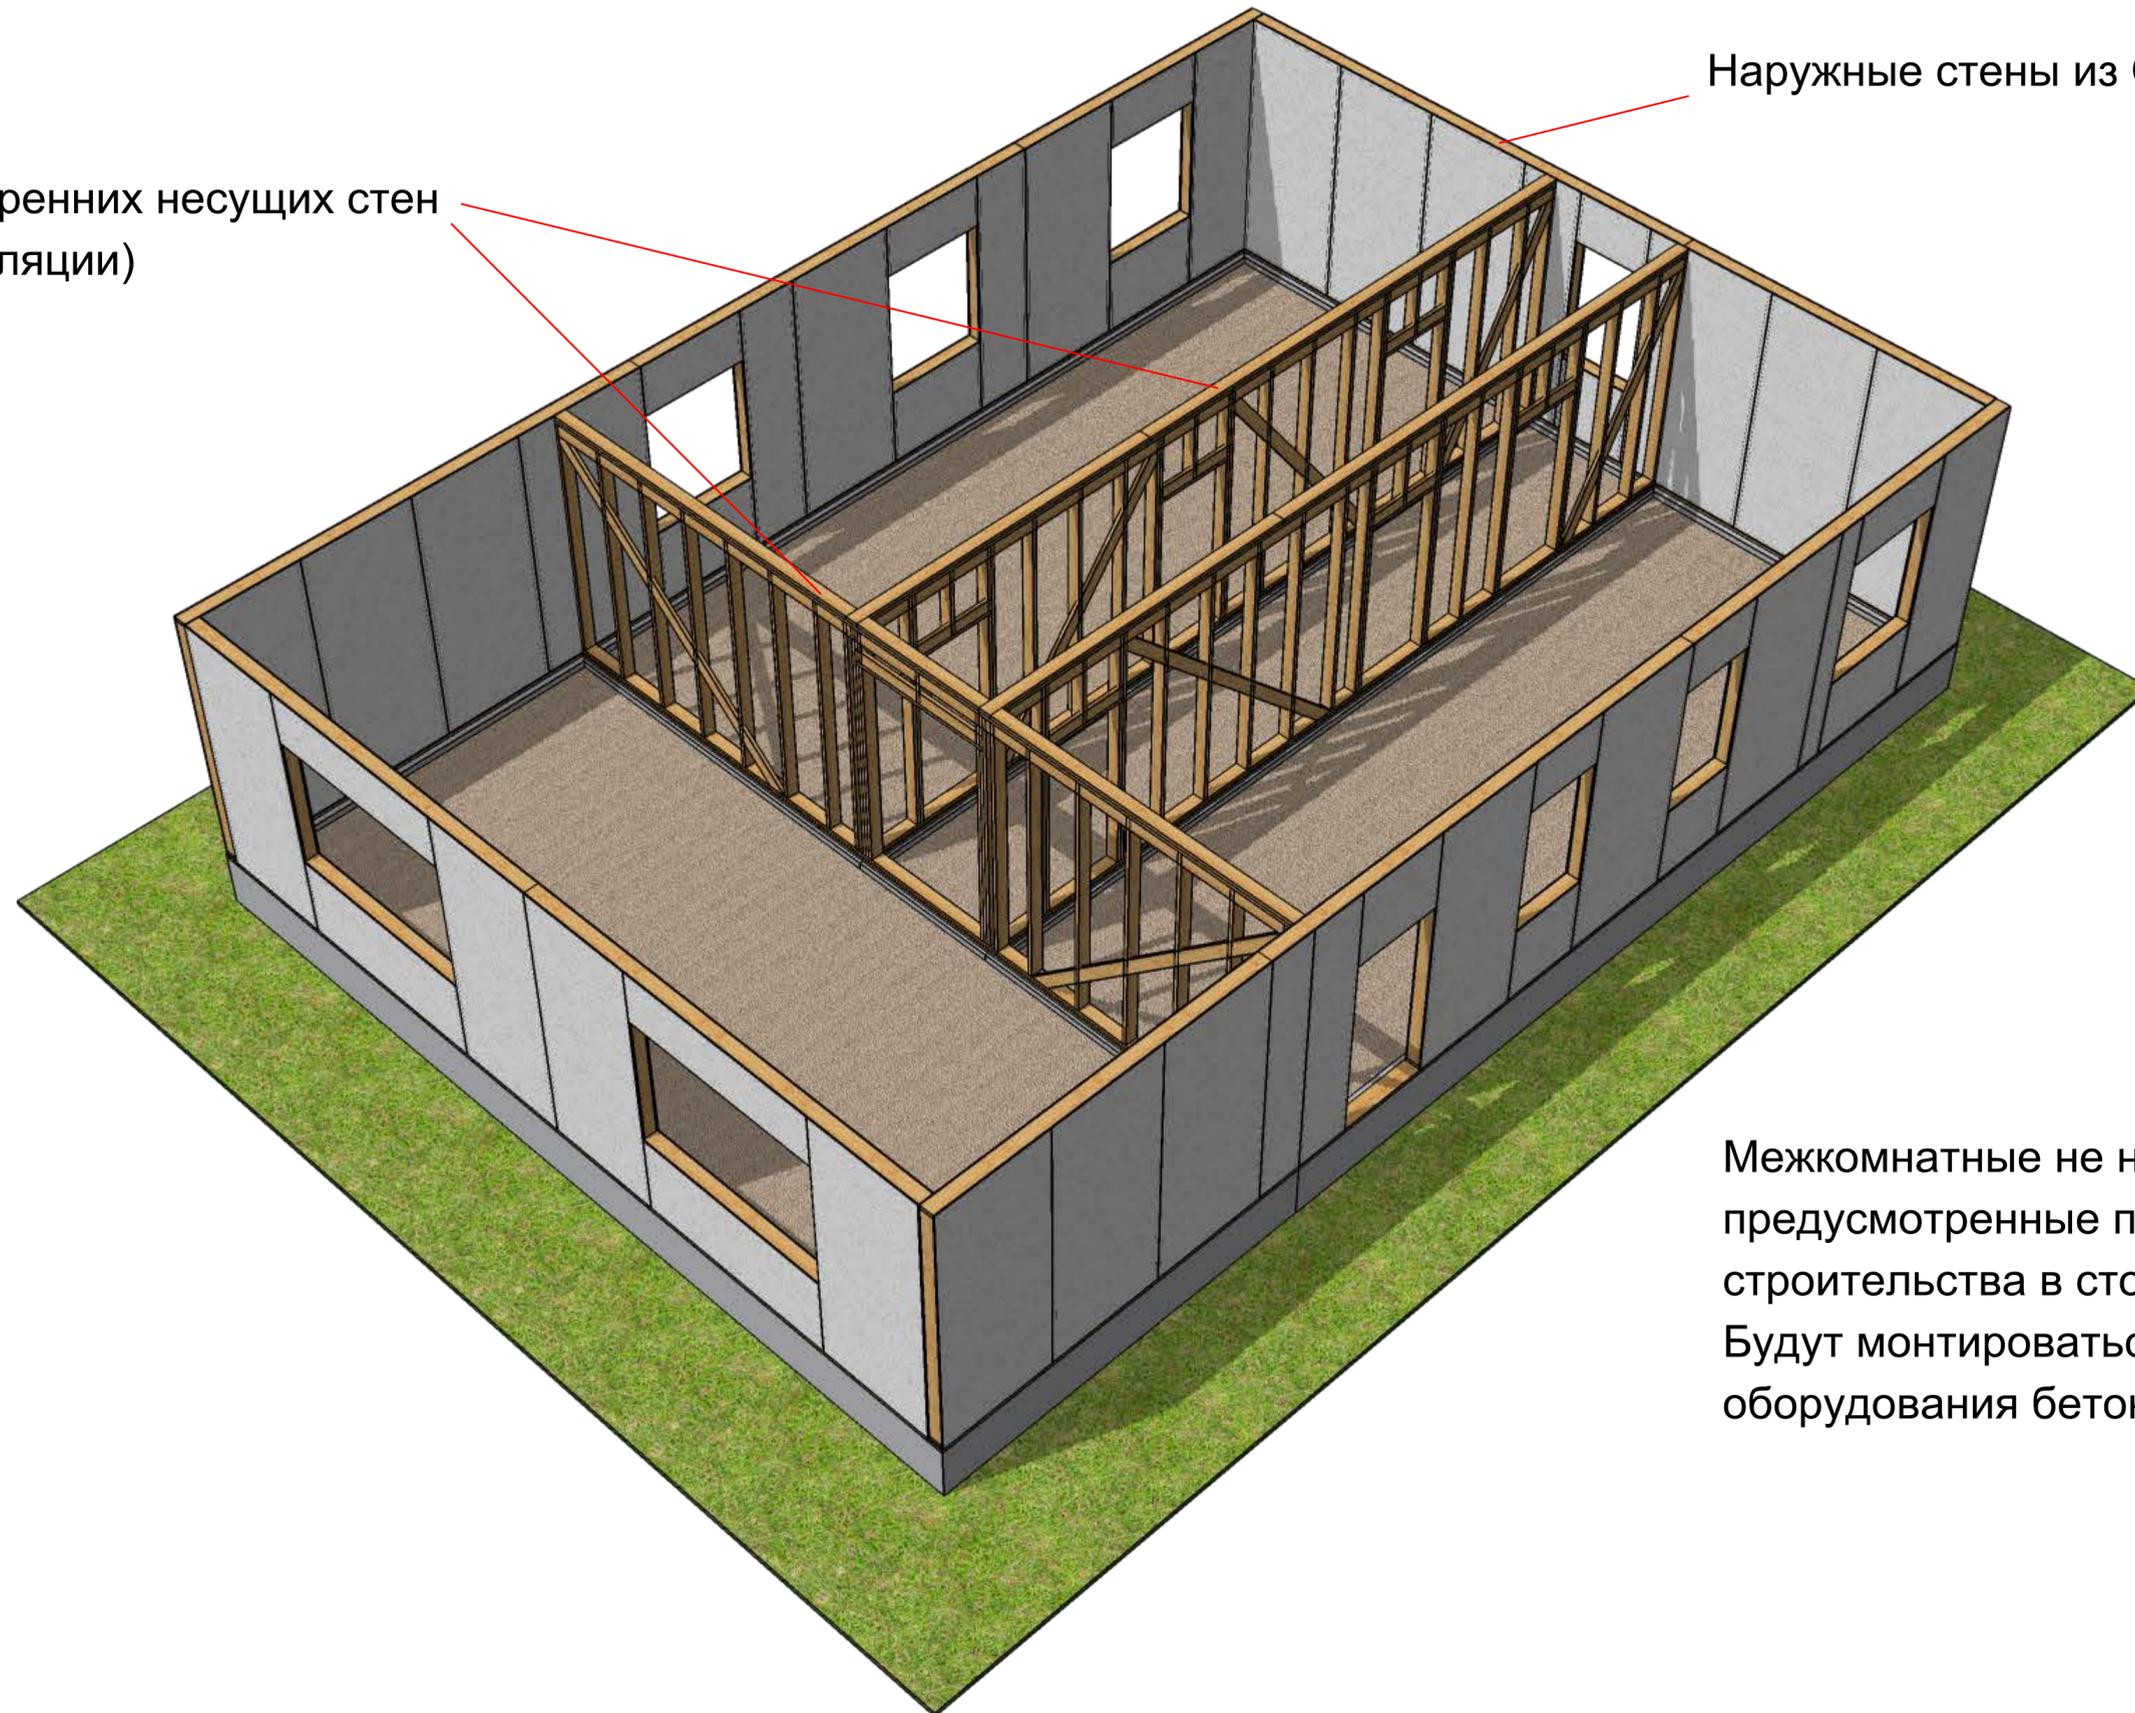


Межкомнатные не несущие перегородки,  
предусмотренные проектом, на данном этапе  
строительства в стоимость не входят.  
Будут монтироваться и просчитываться после  
оборудования бетонной стяжки фундамента.


Деревянные балки чердачного перекрытия

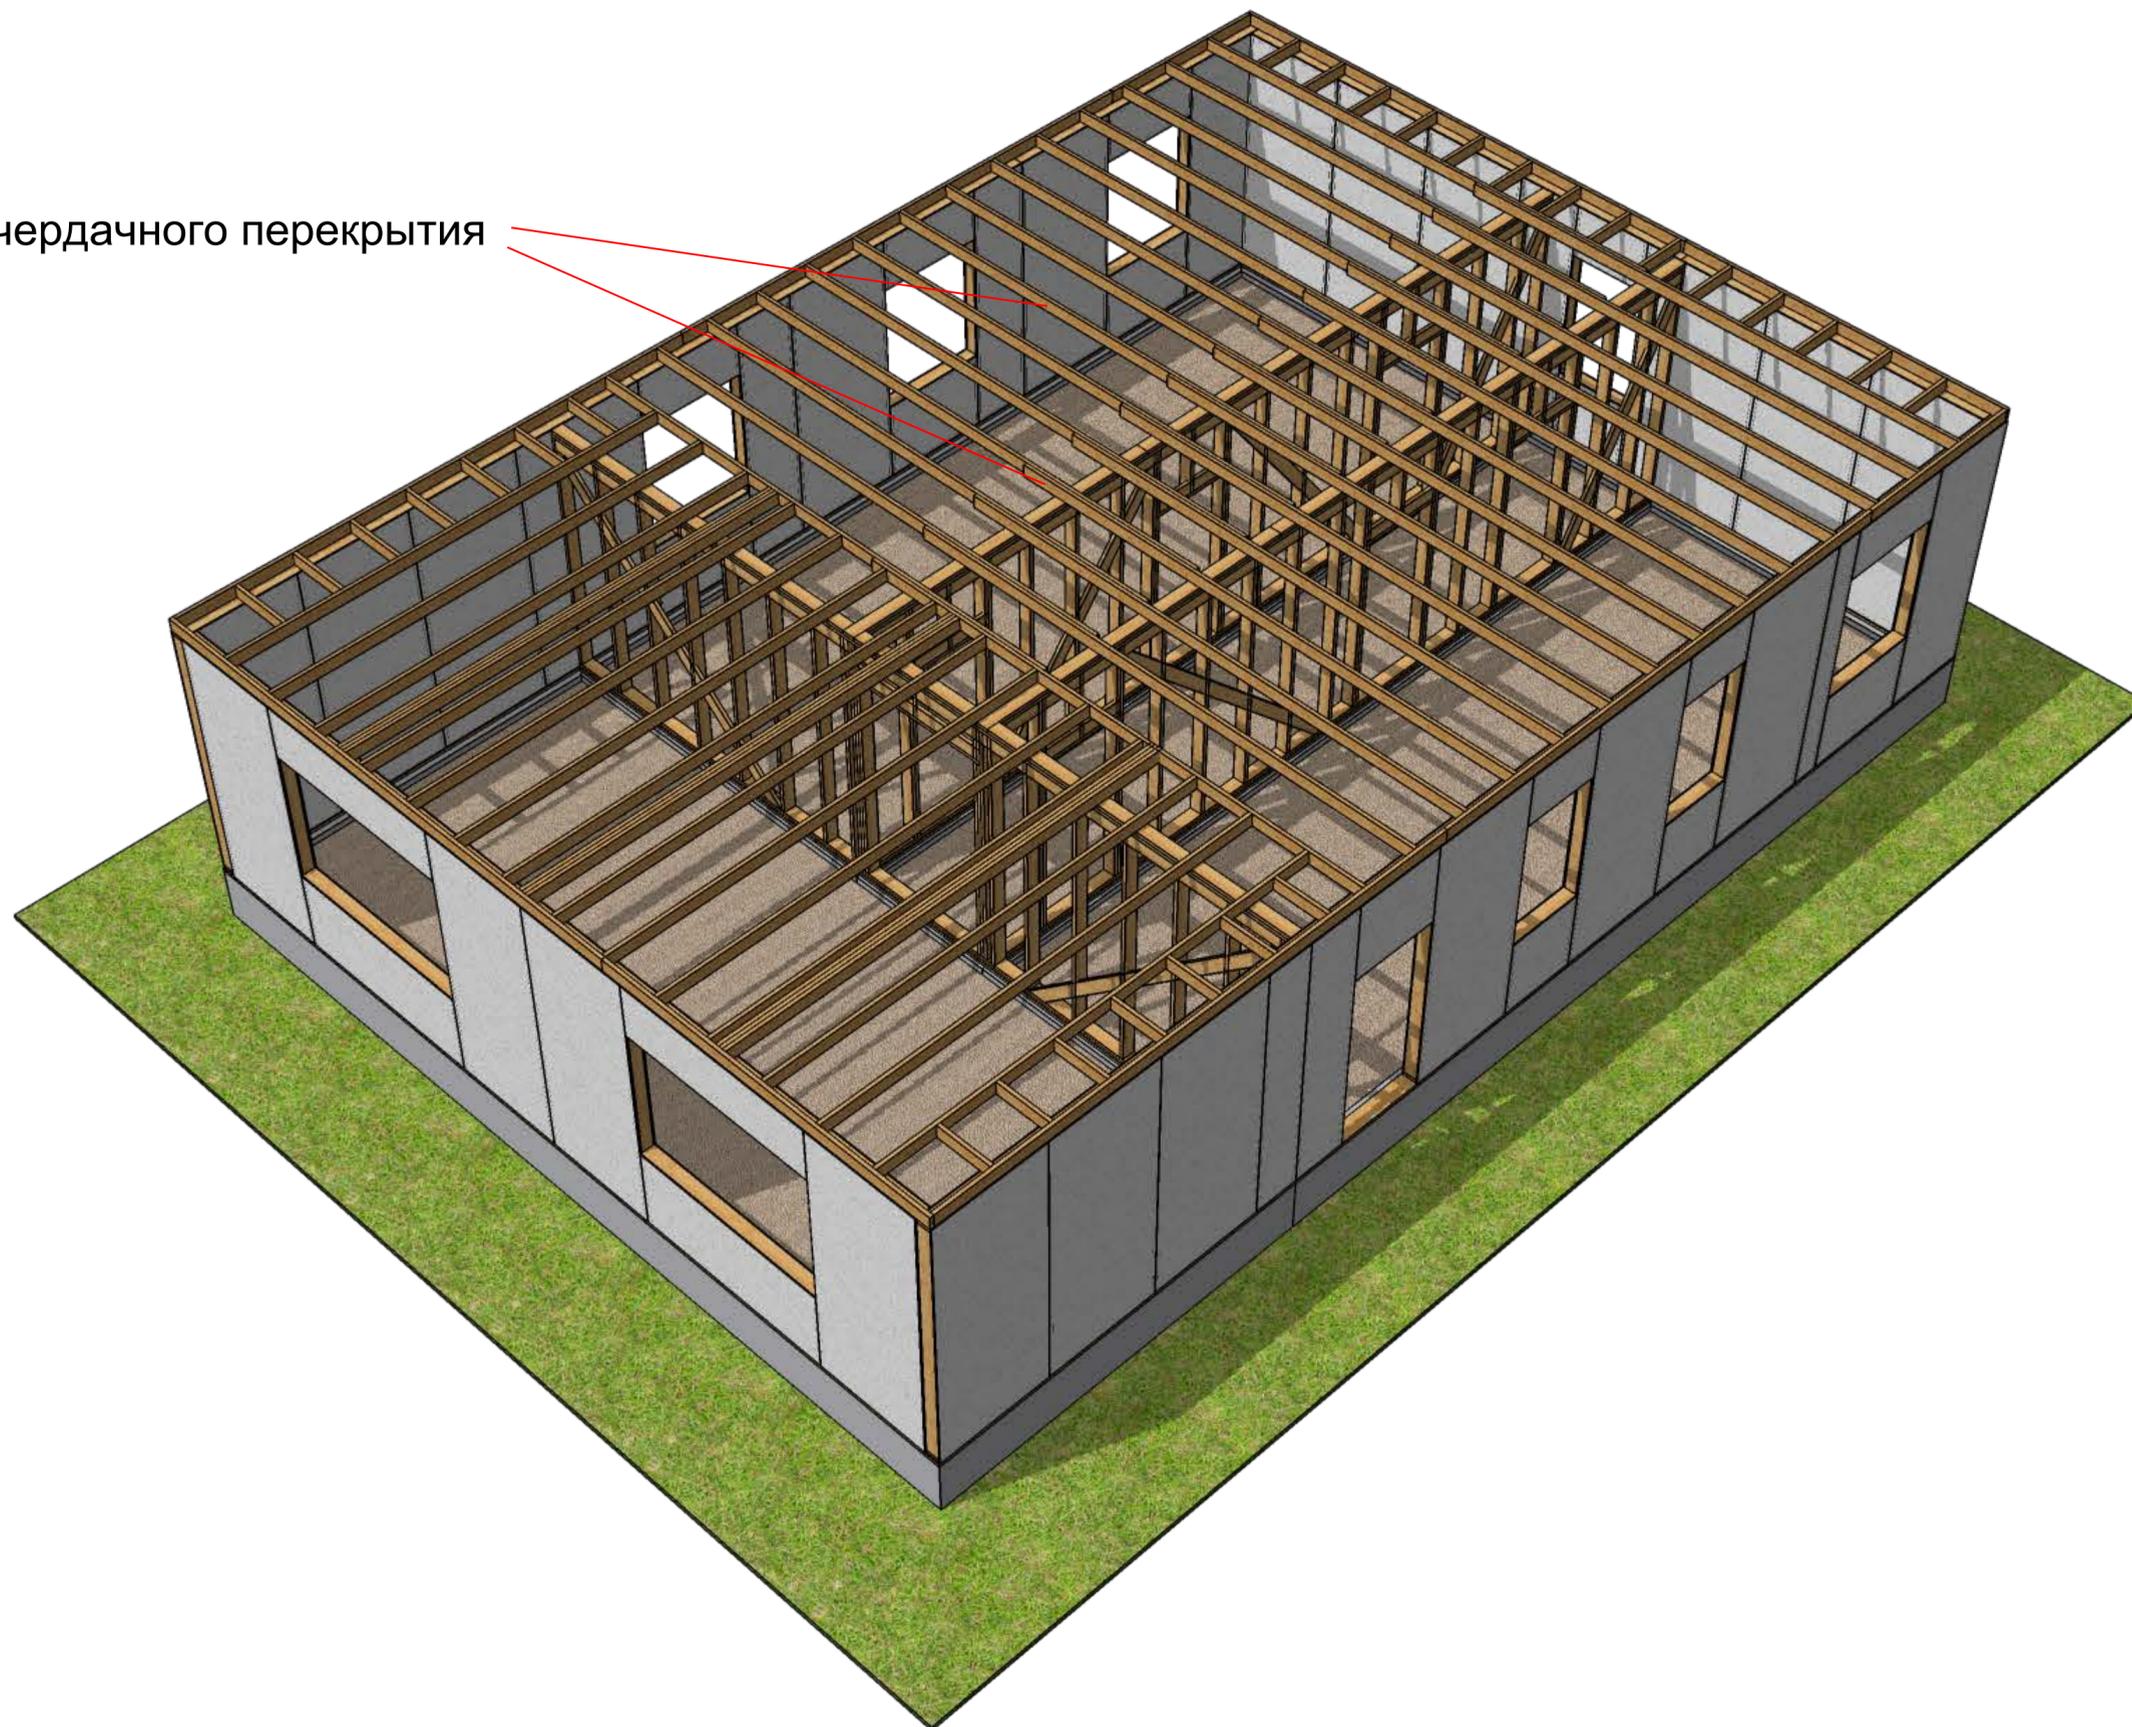

Подшивка потолка с пароизоляцией

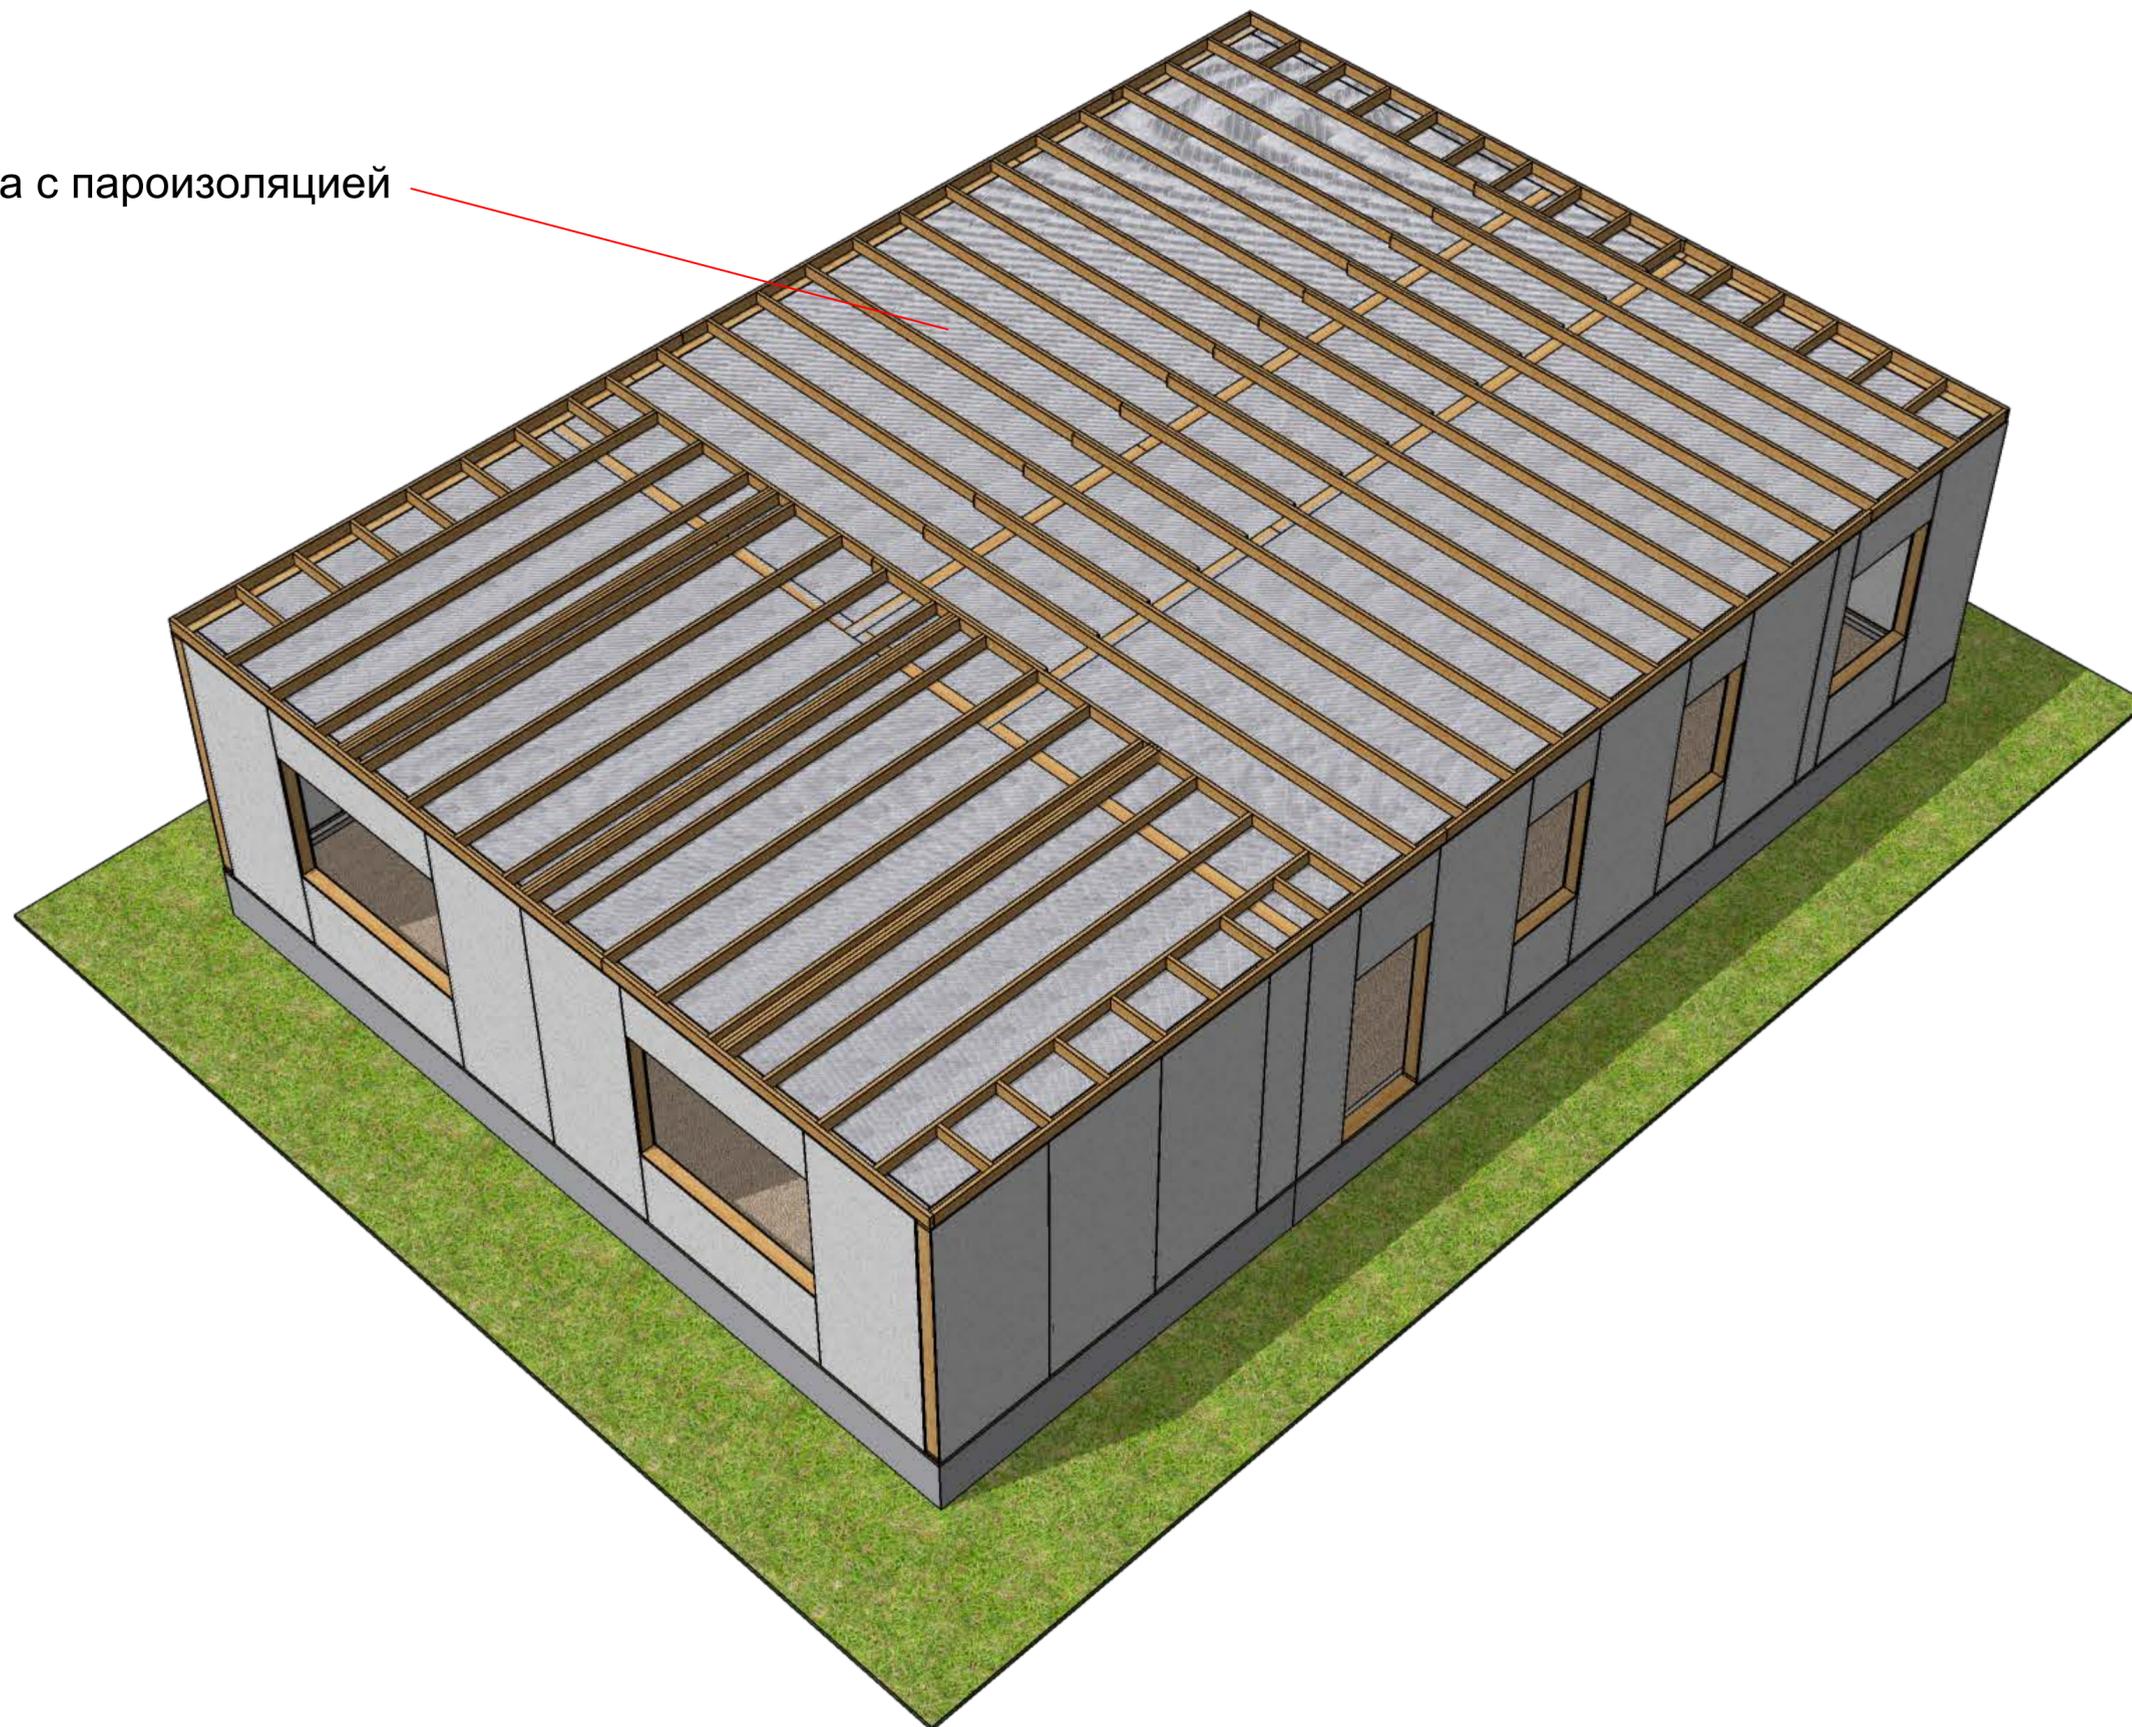


Утепление чердачного перекрытия

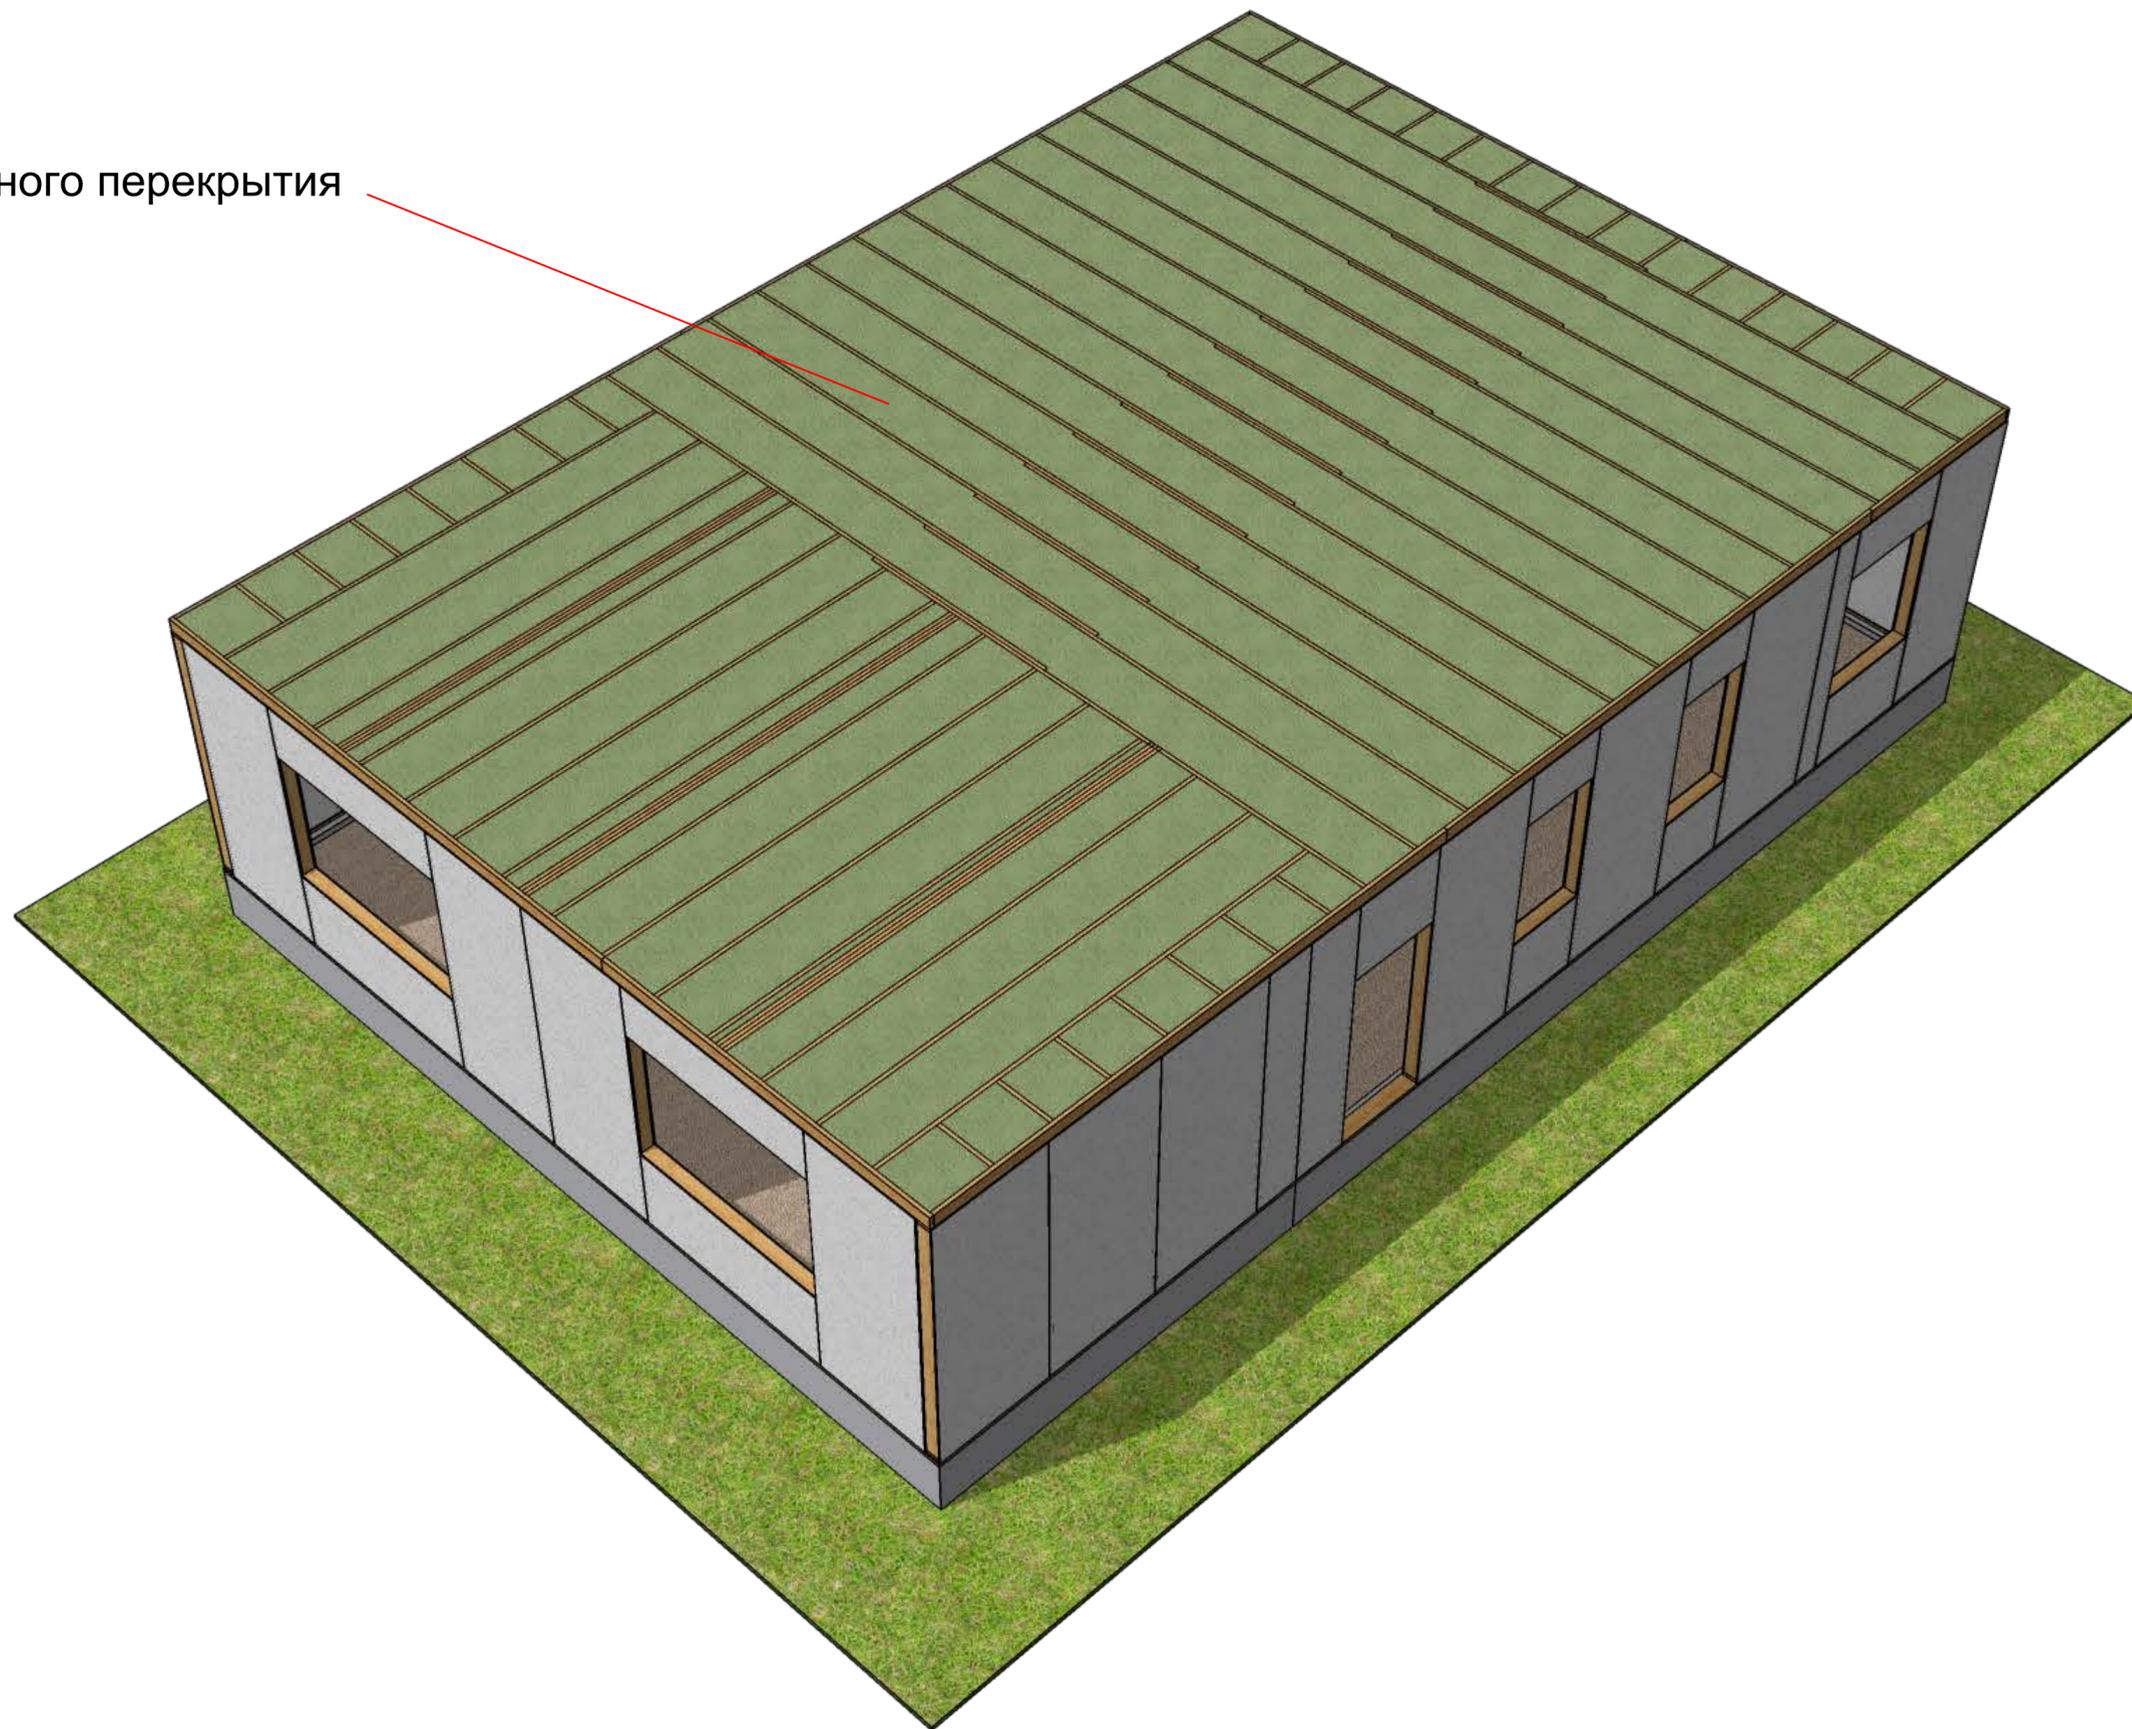





Зашивка торцов стен и чердачного перекрытия

Каркасные фронтоны и стропильные опоры

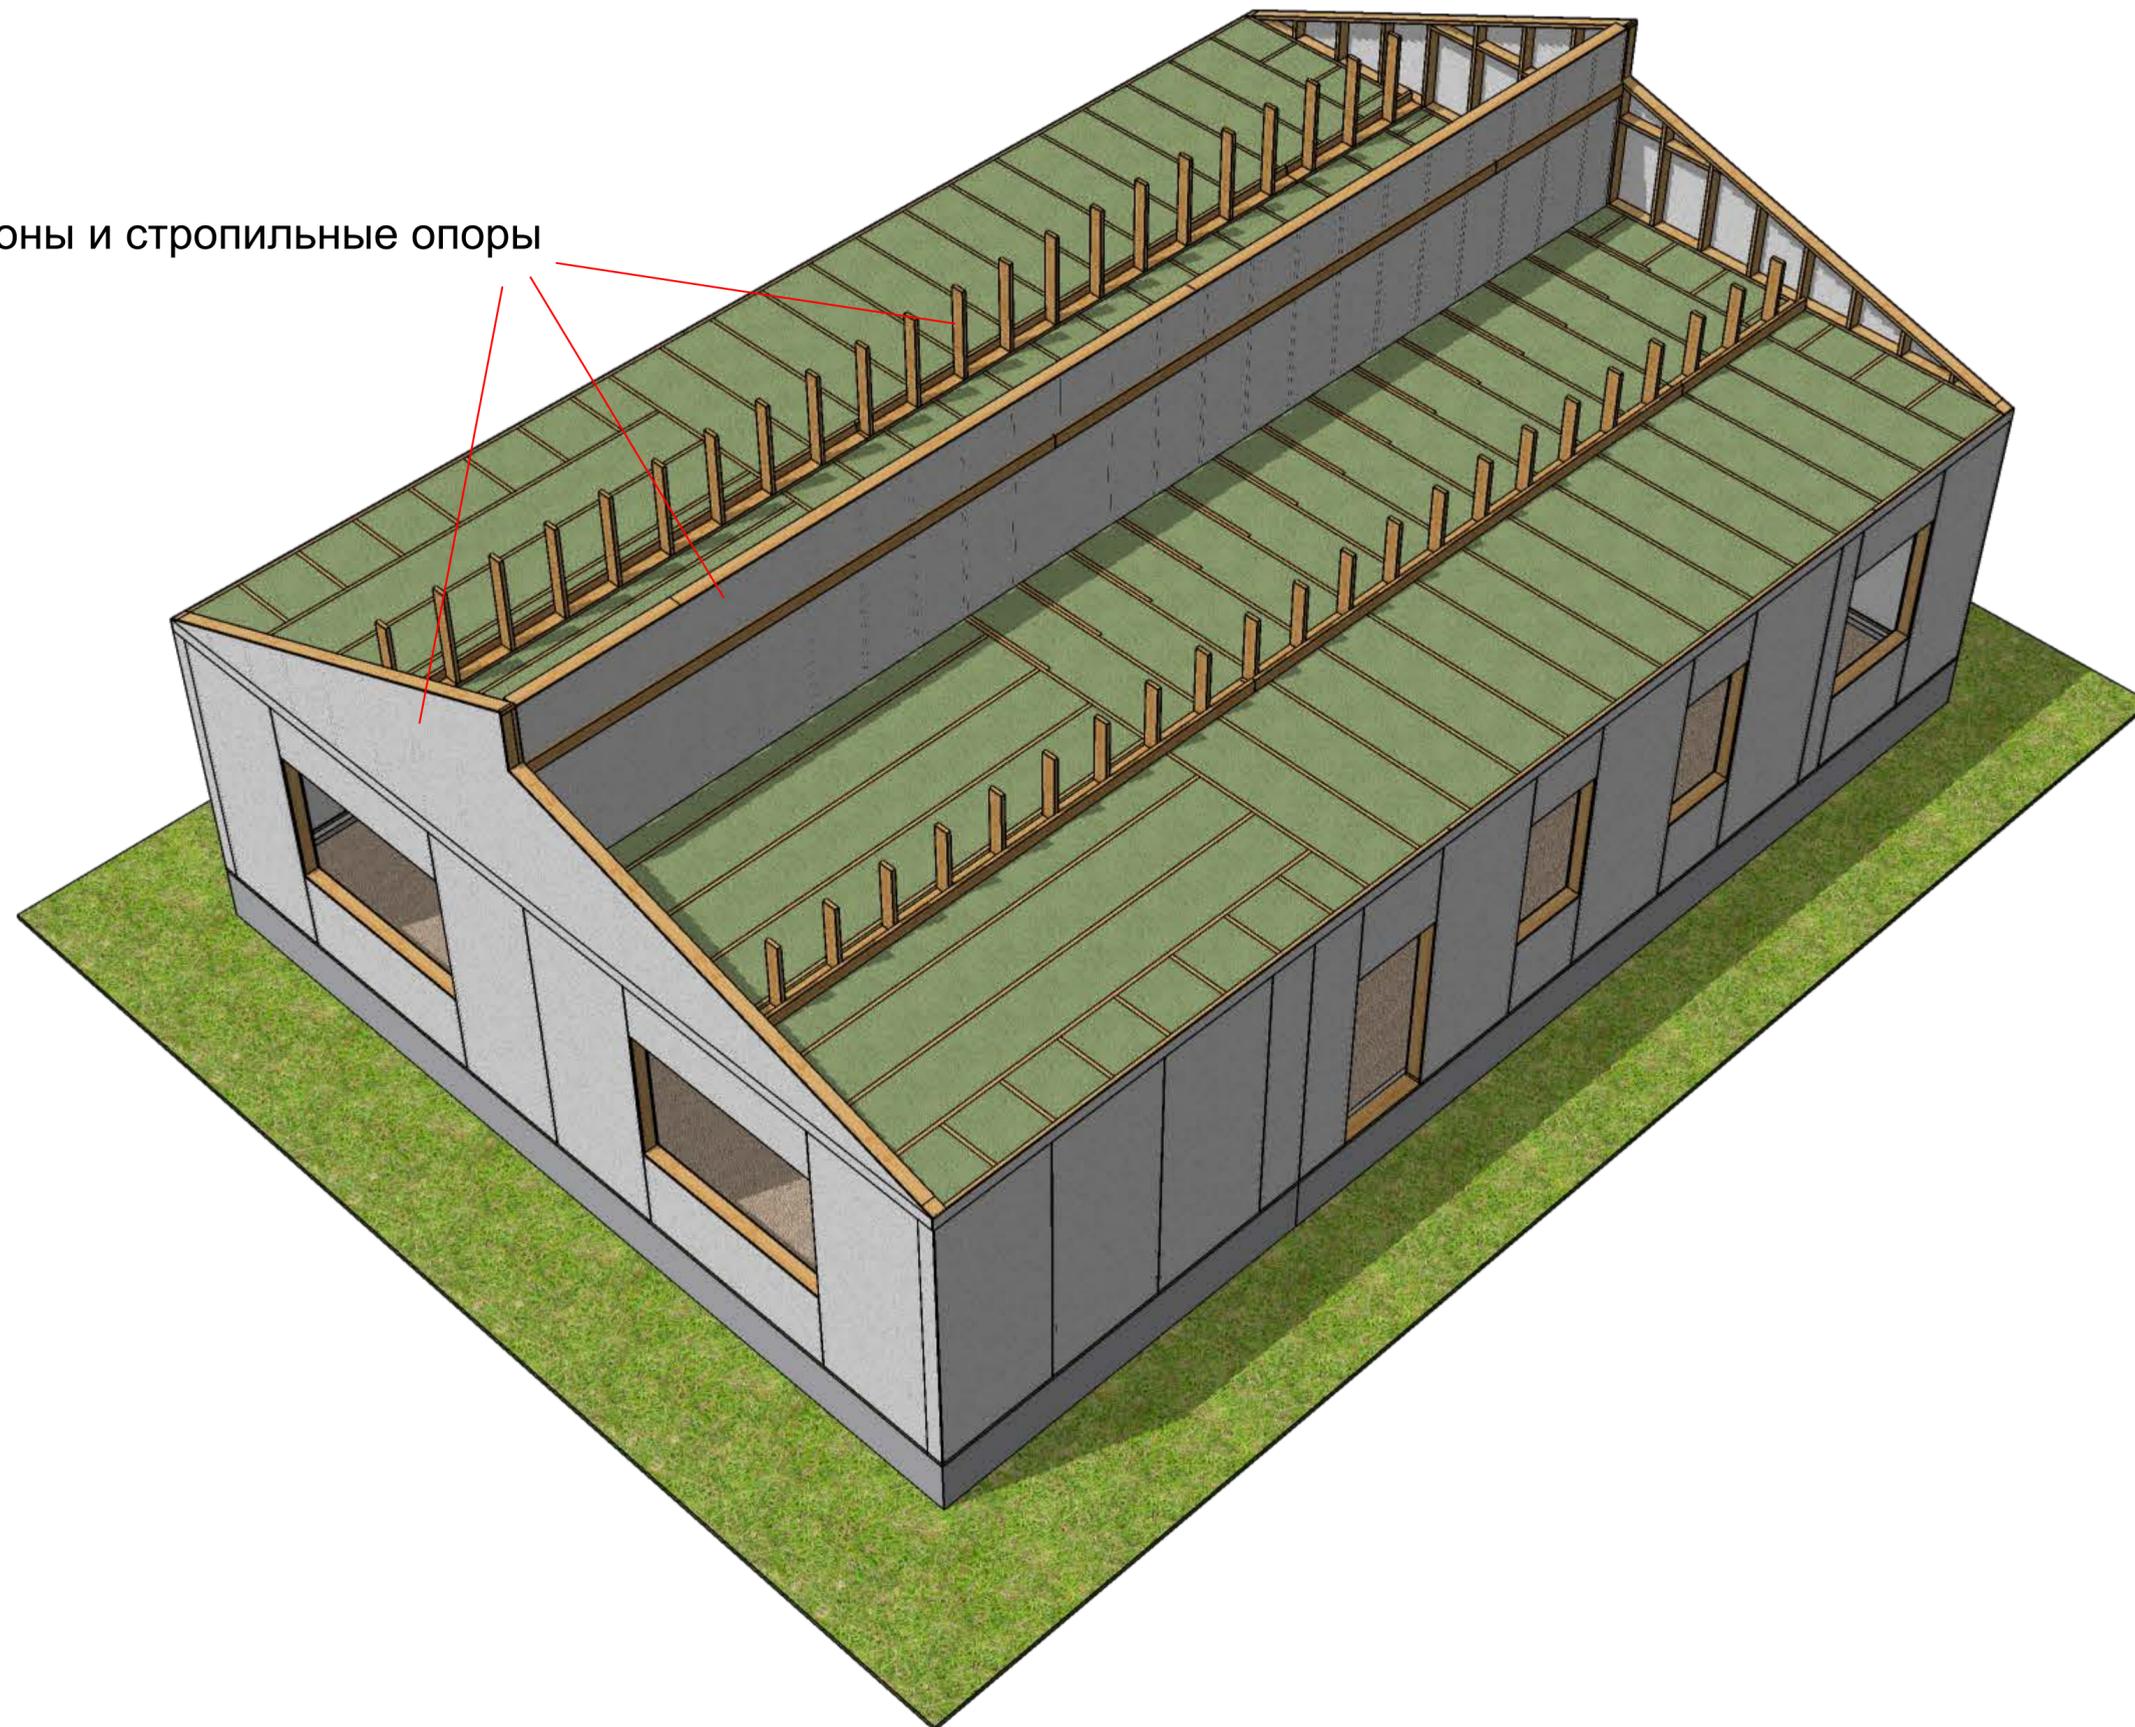

Стропильная система крыши

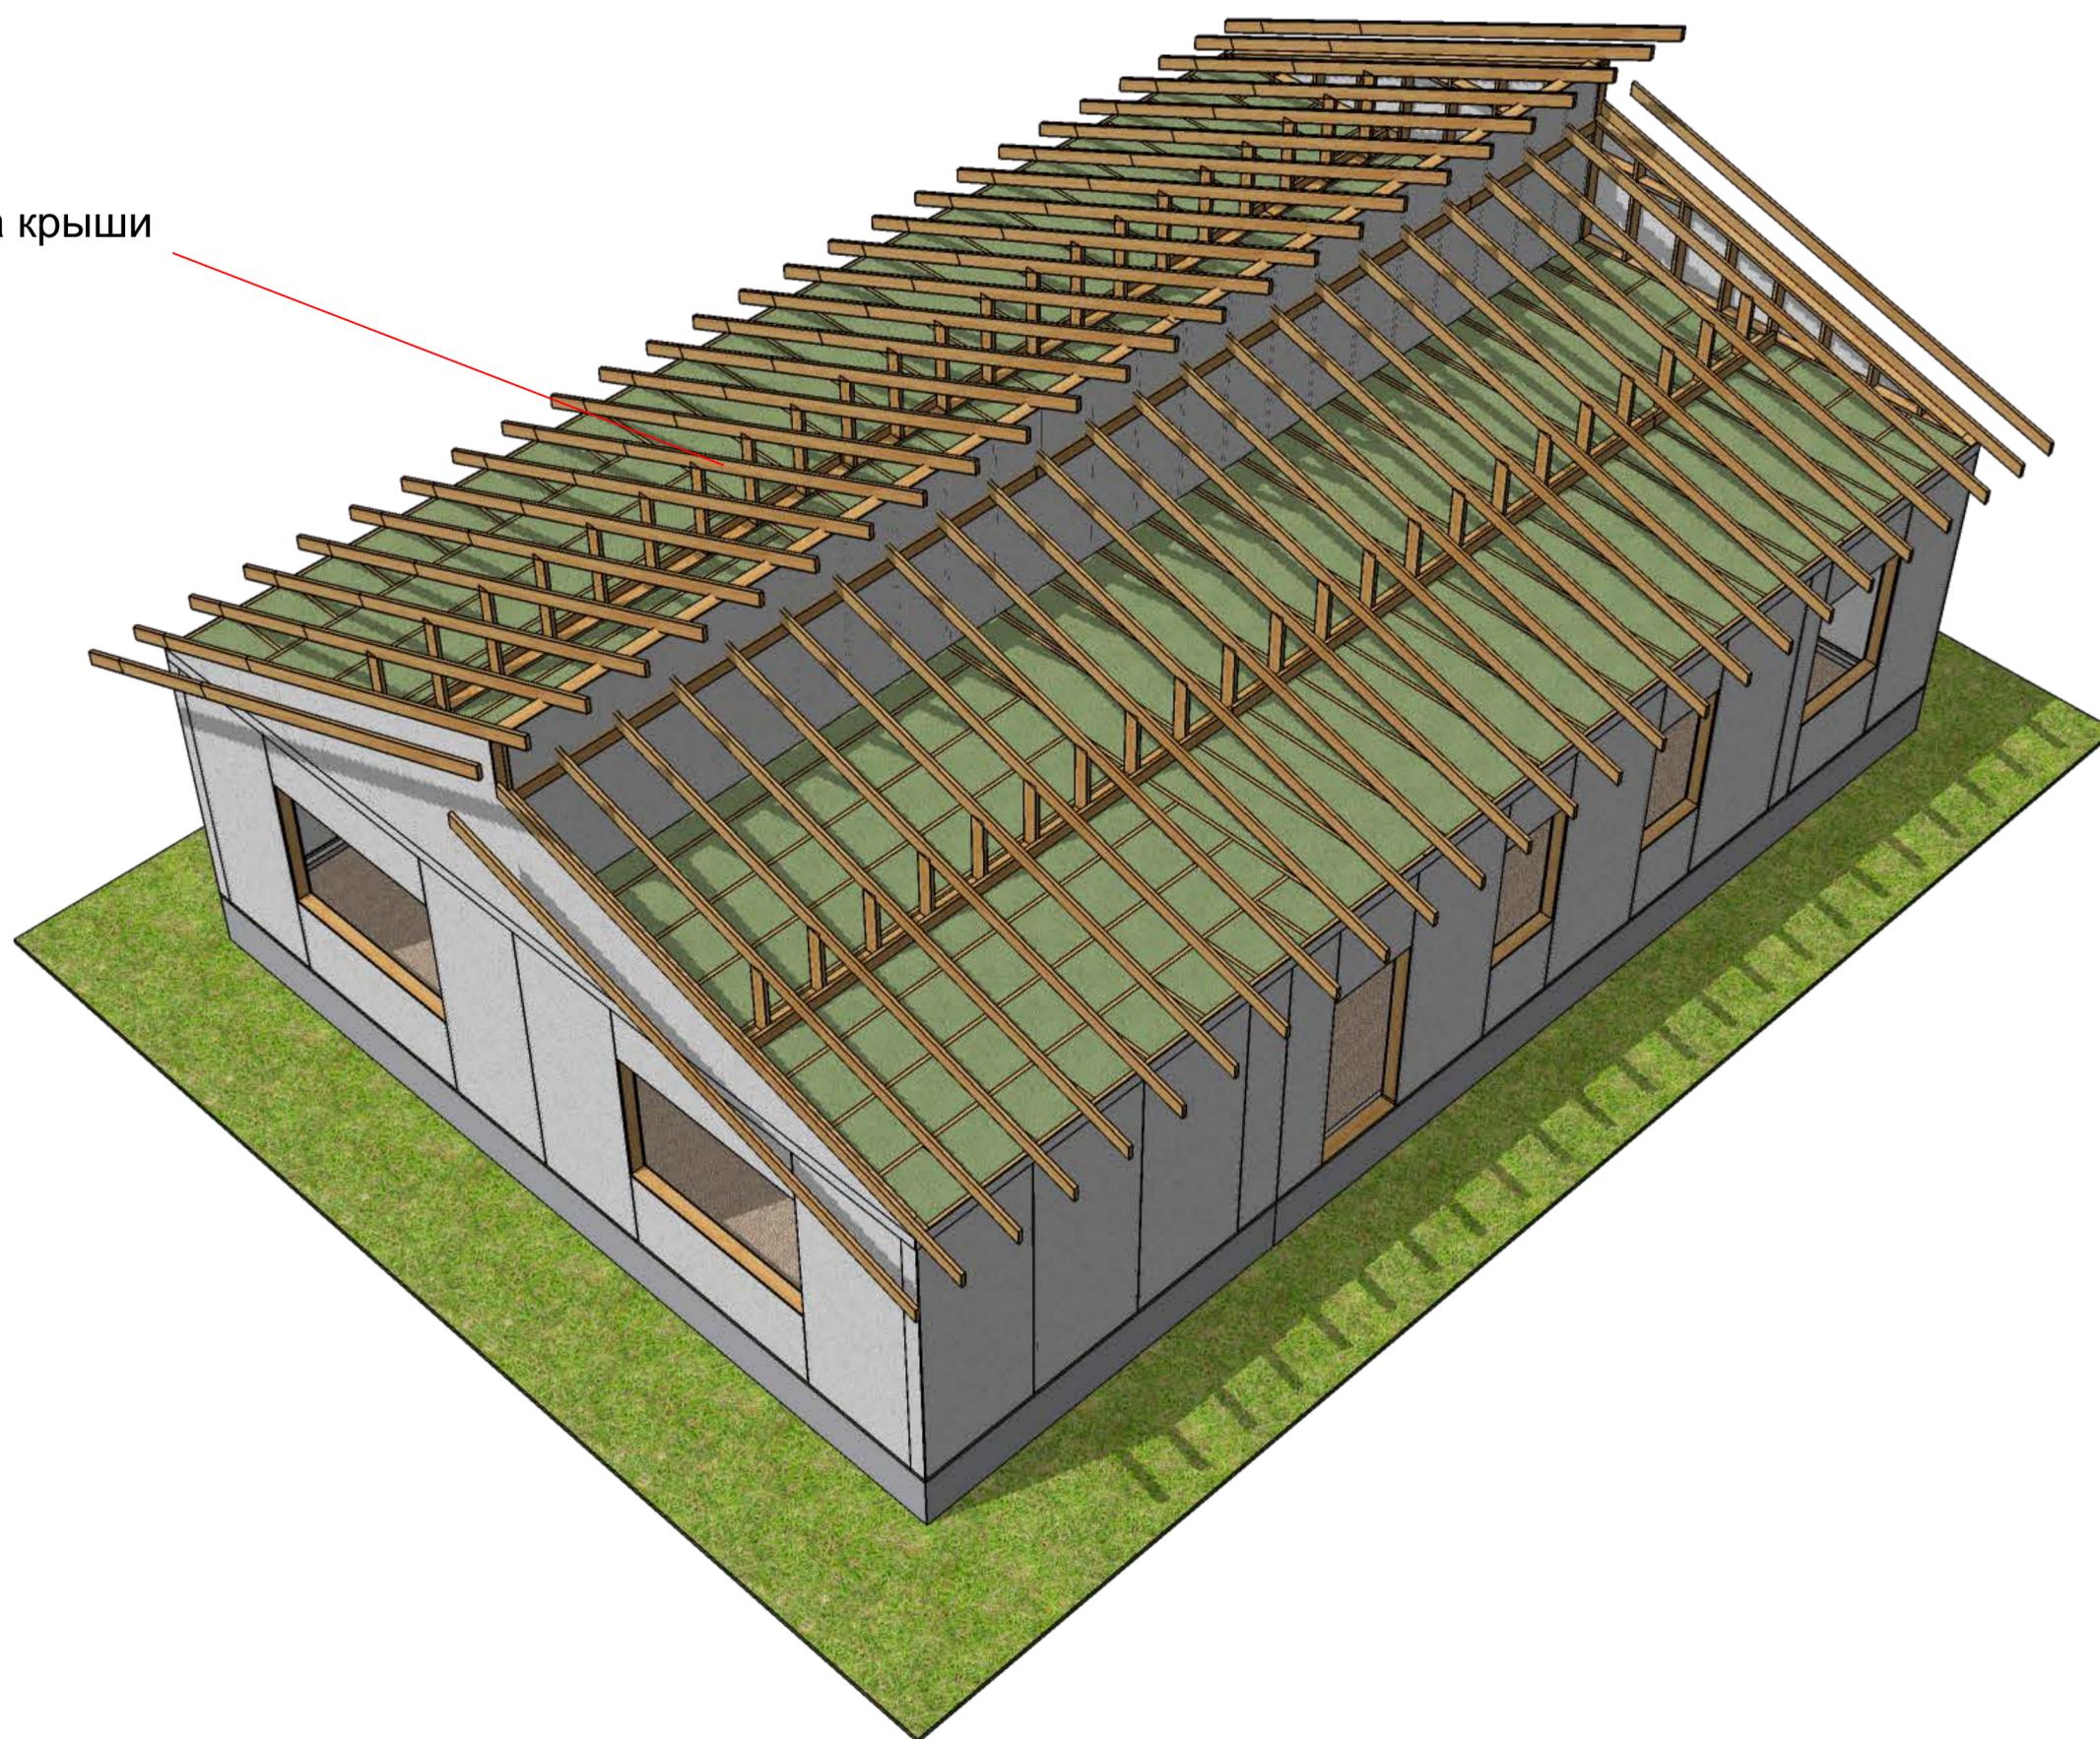

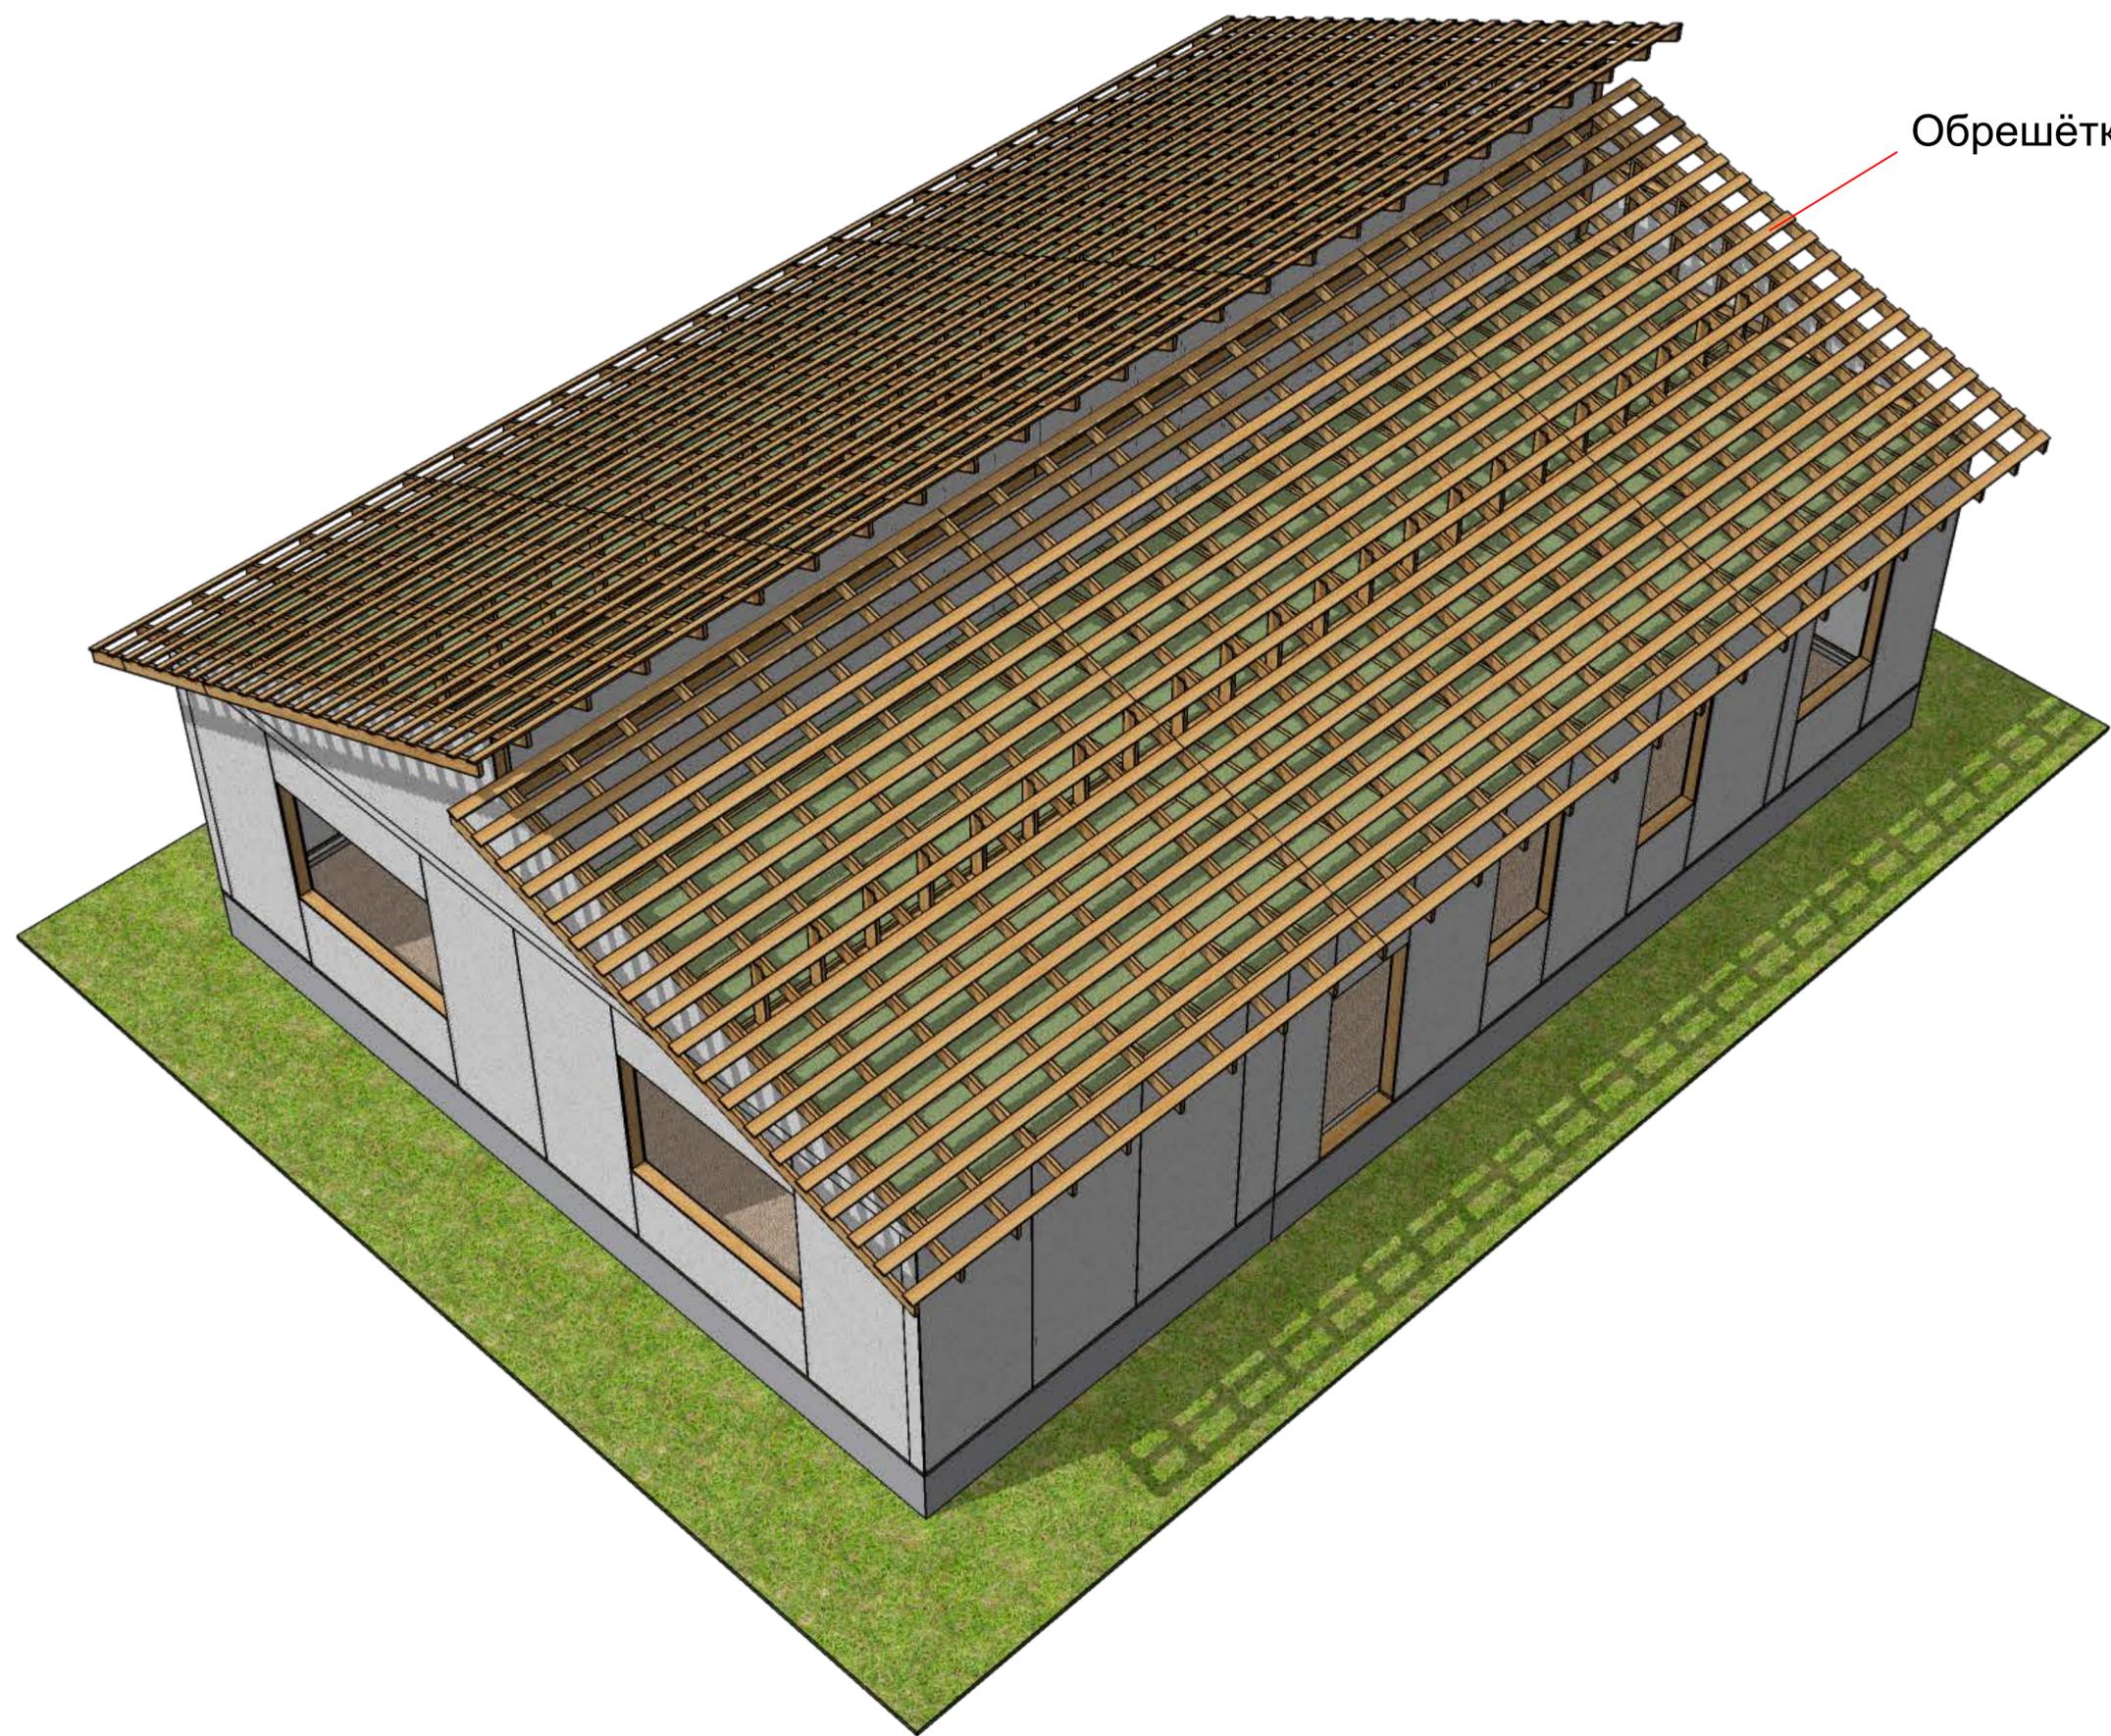

Обрешётка стропильной системы



Кровельное покрытие





