



Бетонная армированная лента фундамента

Бетонные армированные сваи фундамента

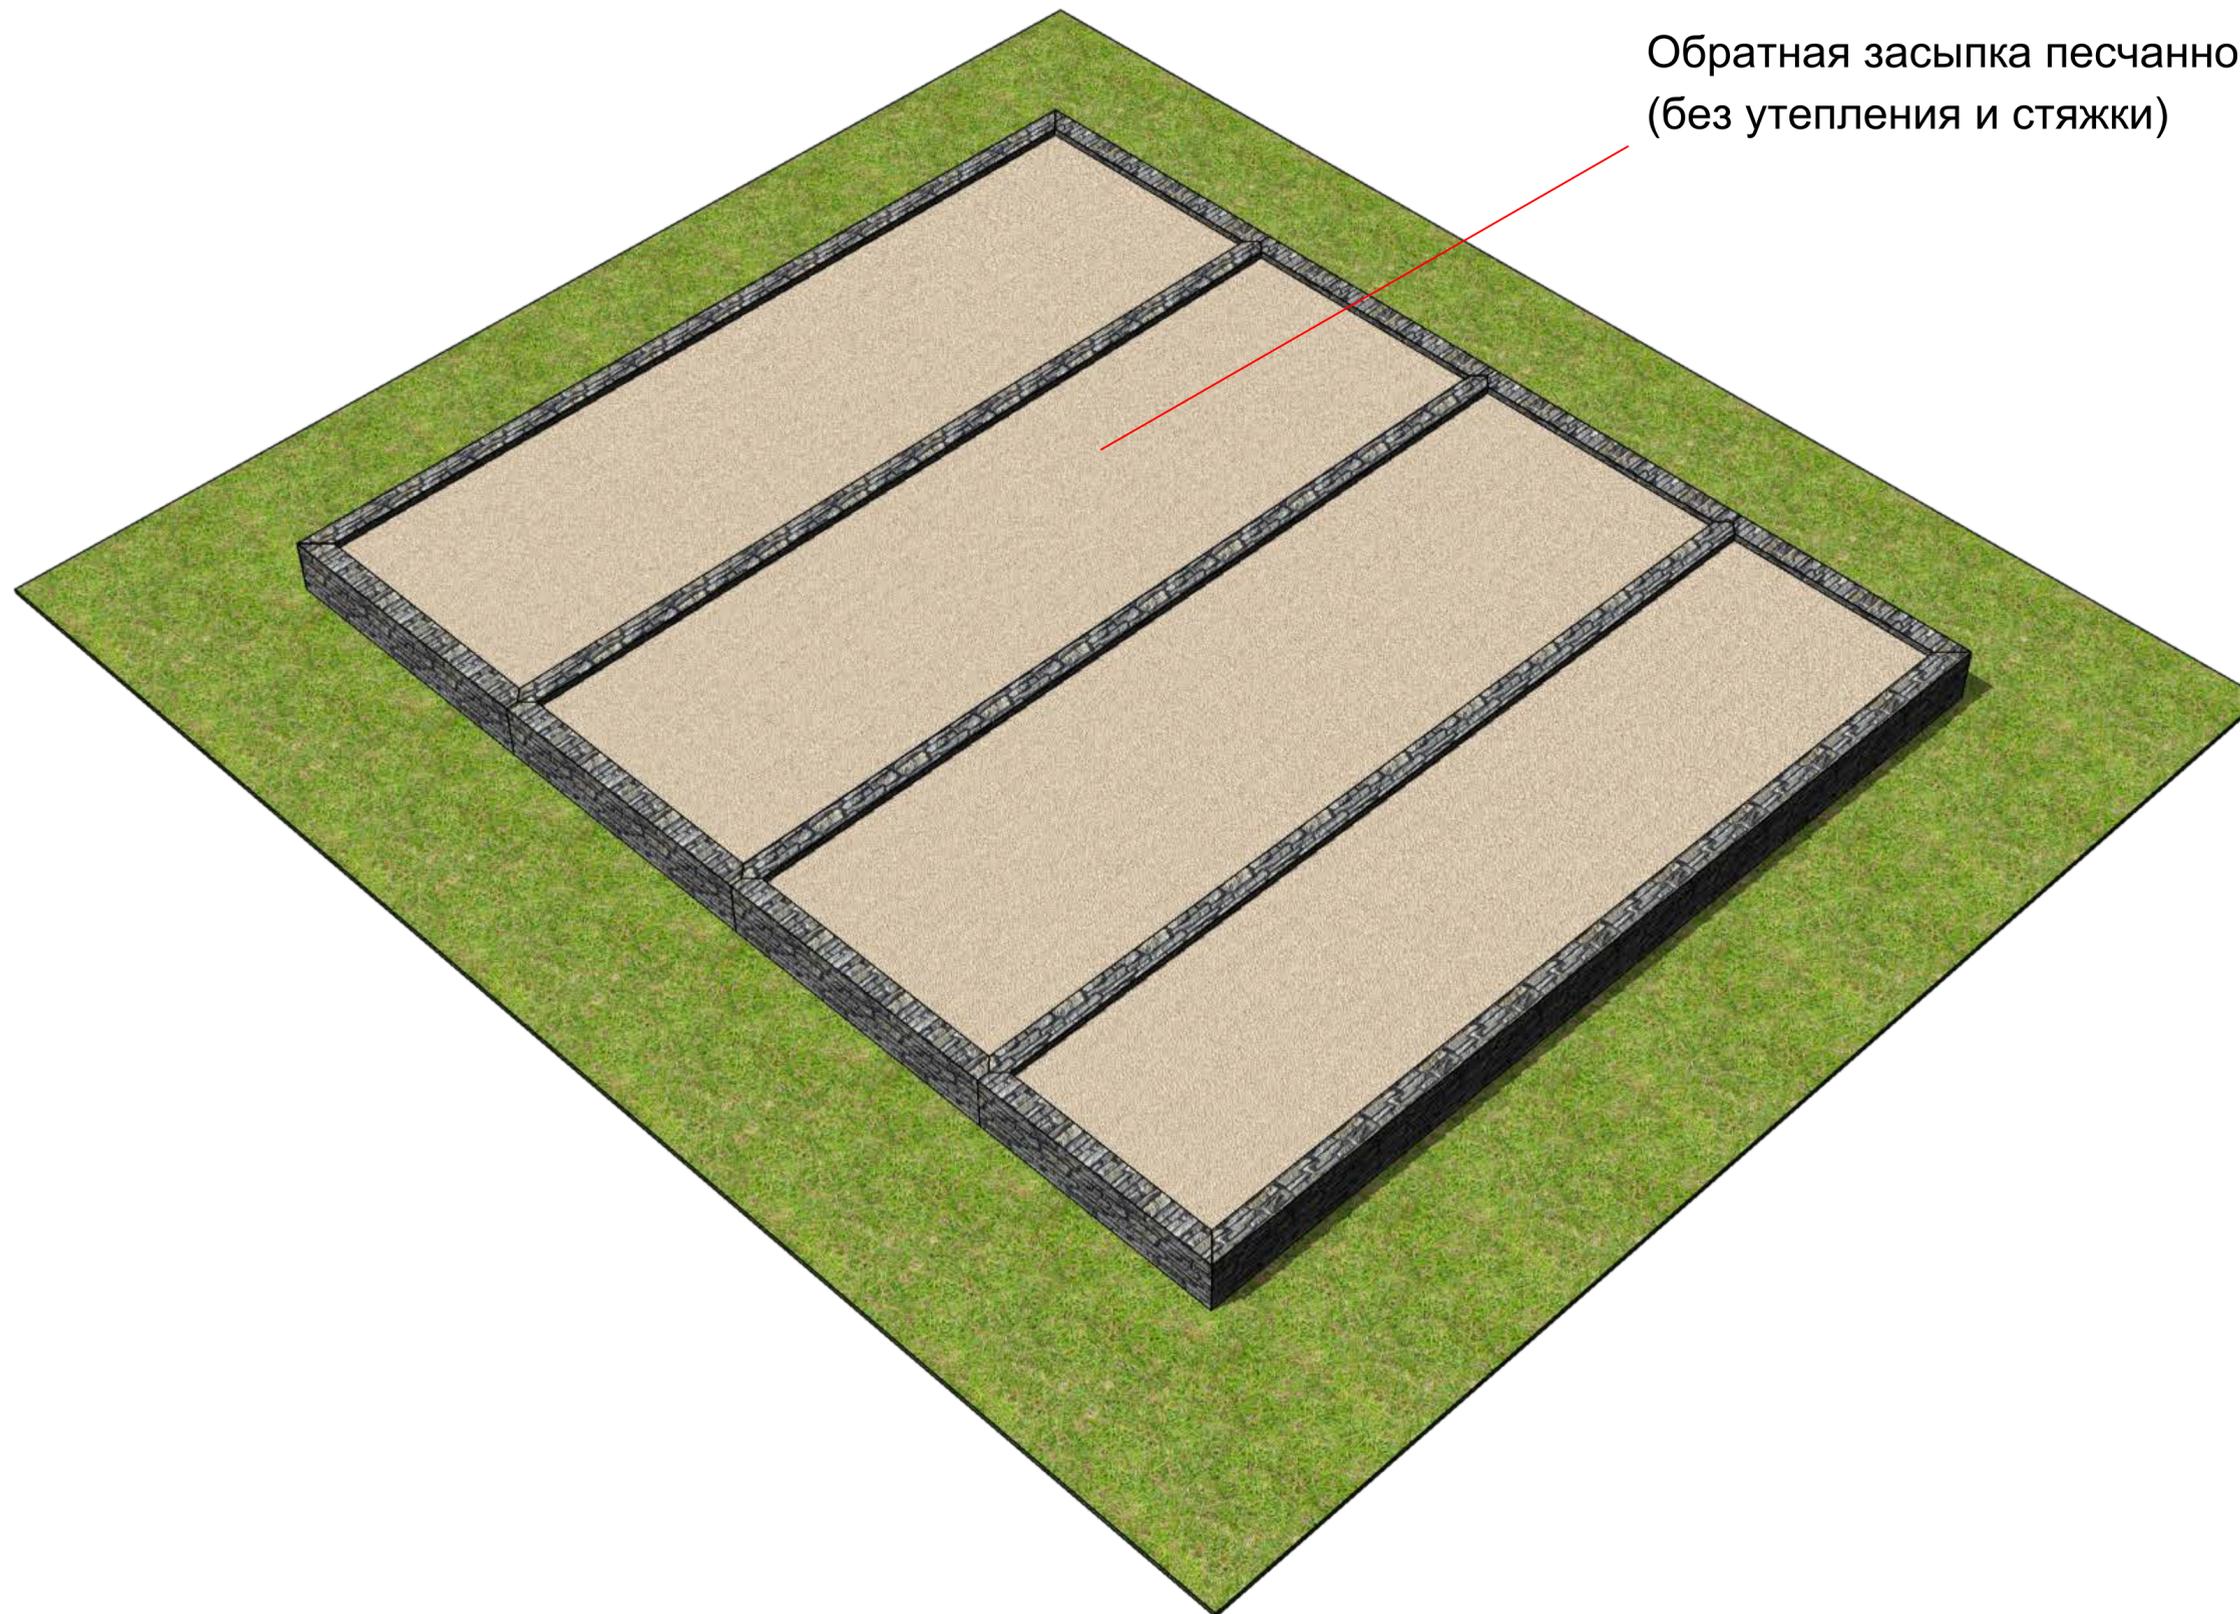


Обратная засыпка песчано-гравийной смесью
(без утепления и стяжки)

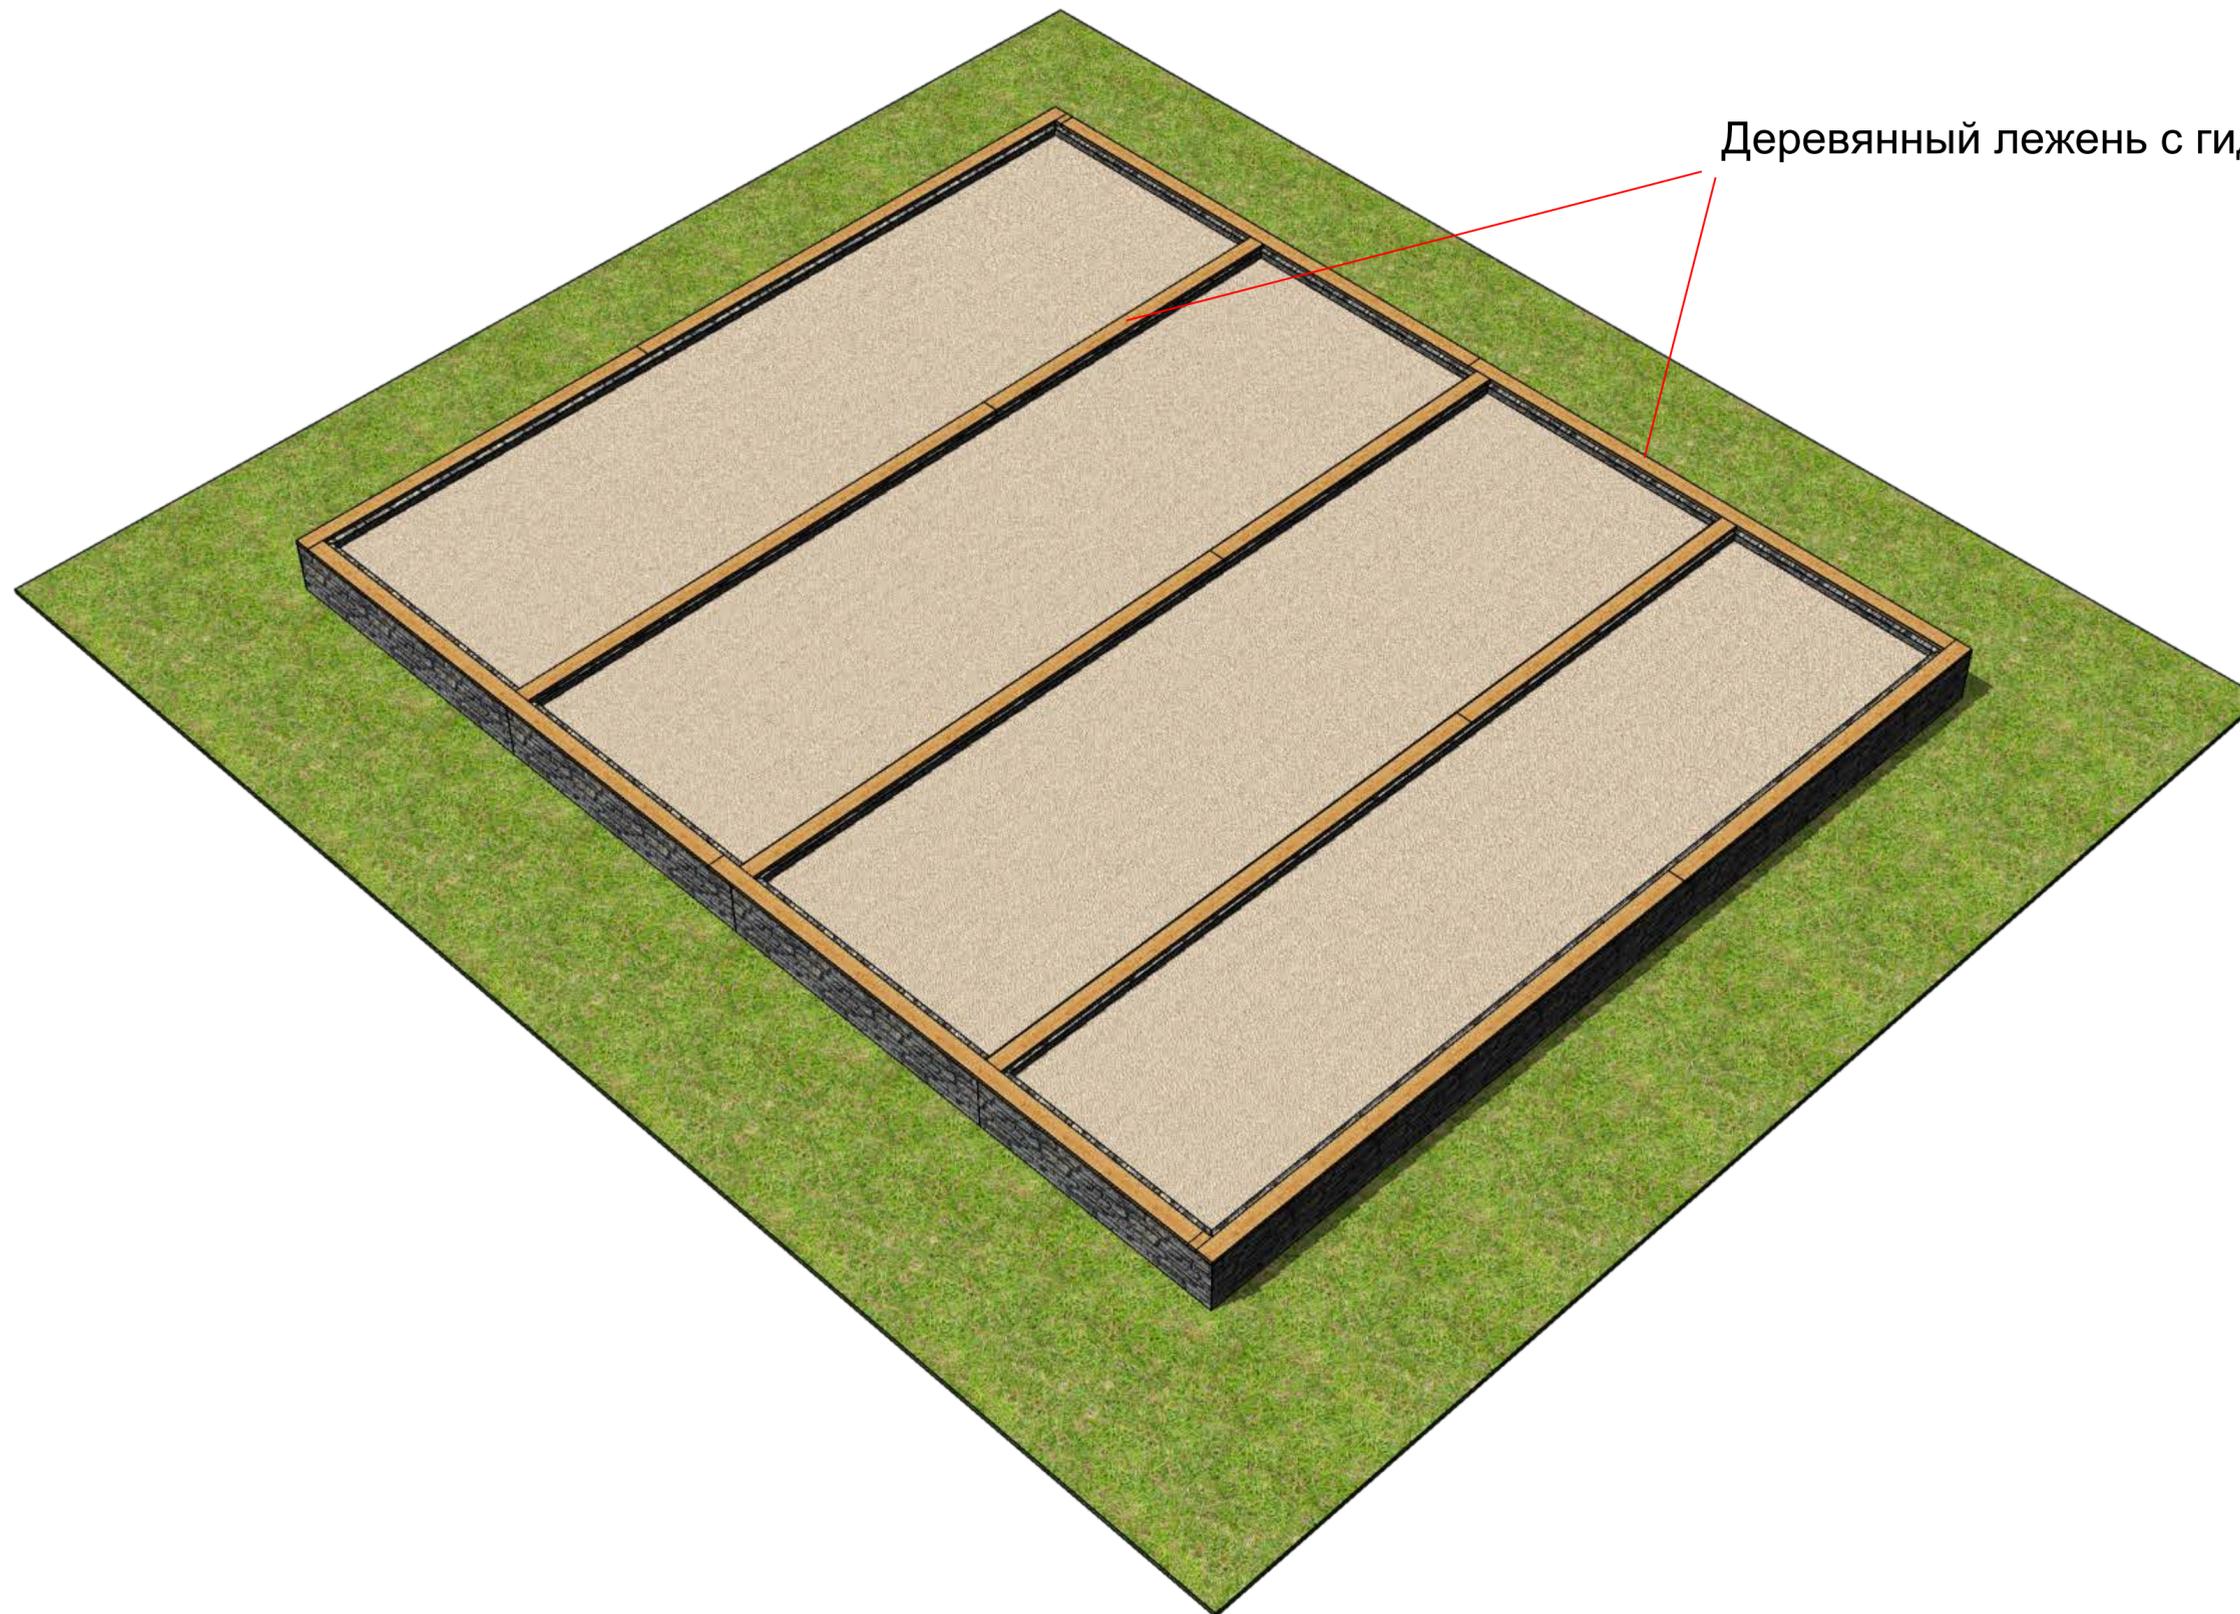


Деревянный лежень с гидроизоляцией

Ограждающая конструкция из СИП-панелей
(наружные стены без окон и дверей)


Деревянный каркас внутренних несущих стен
(без обшивки и звукоизоляции)

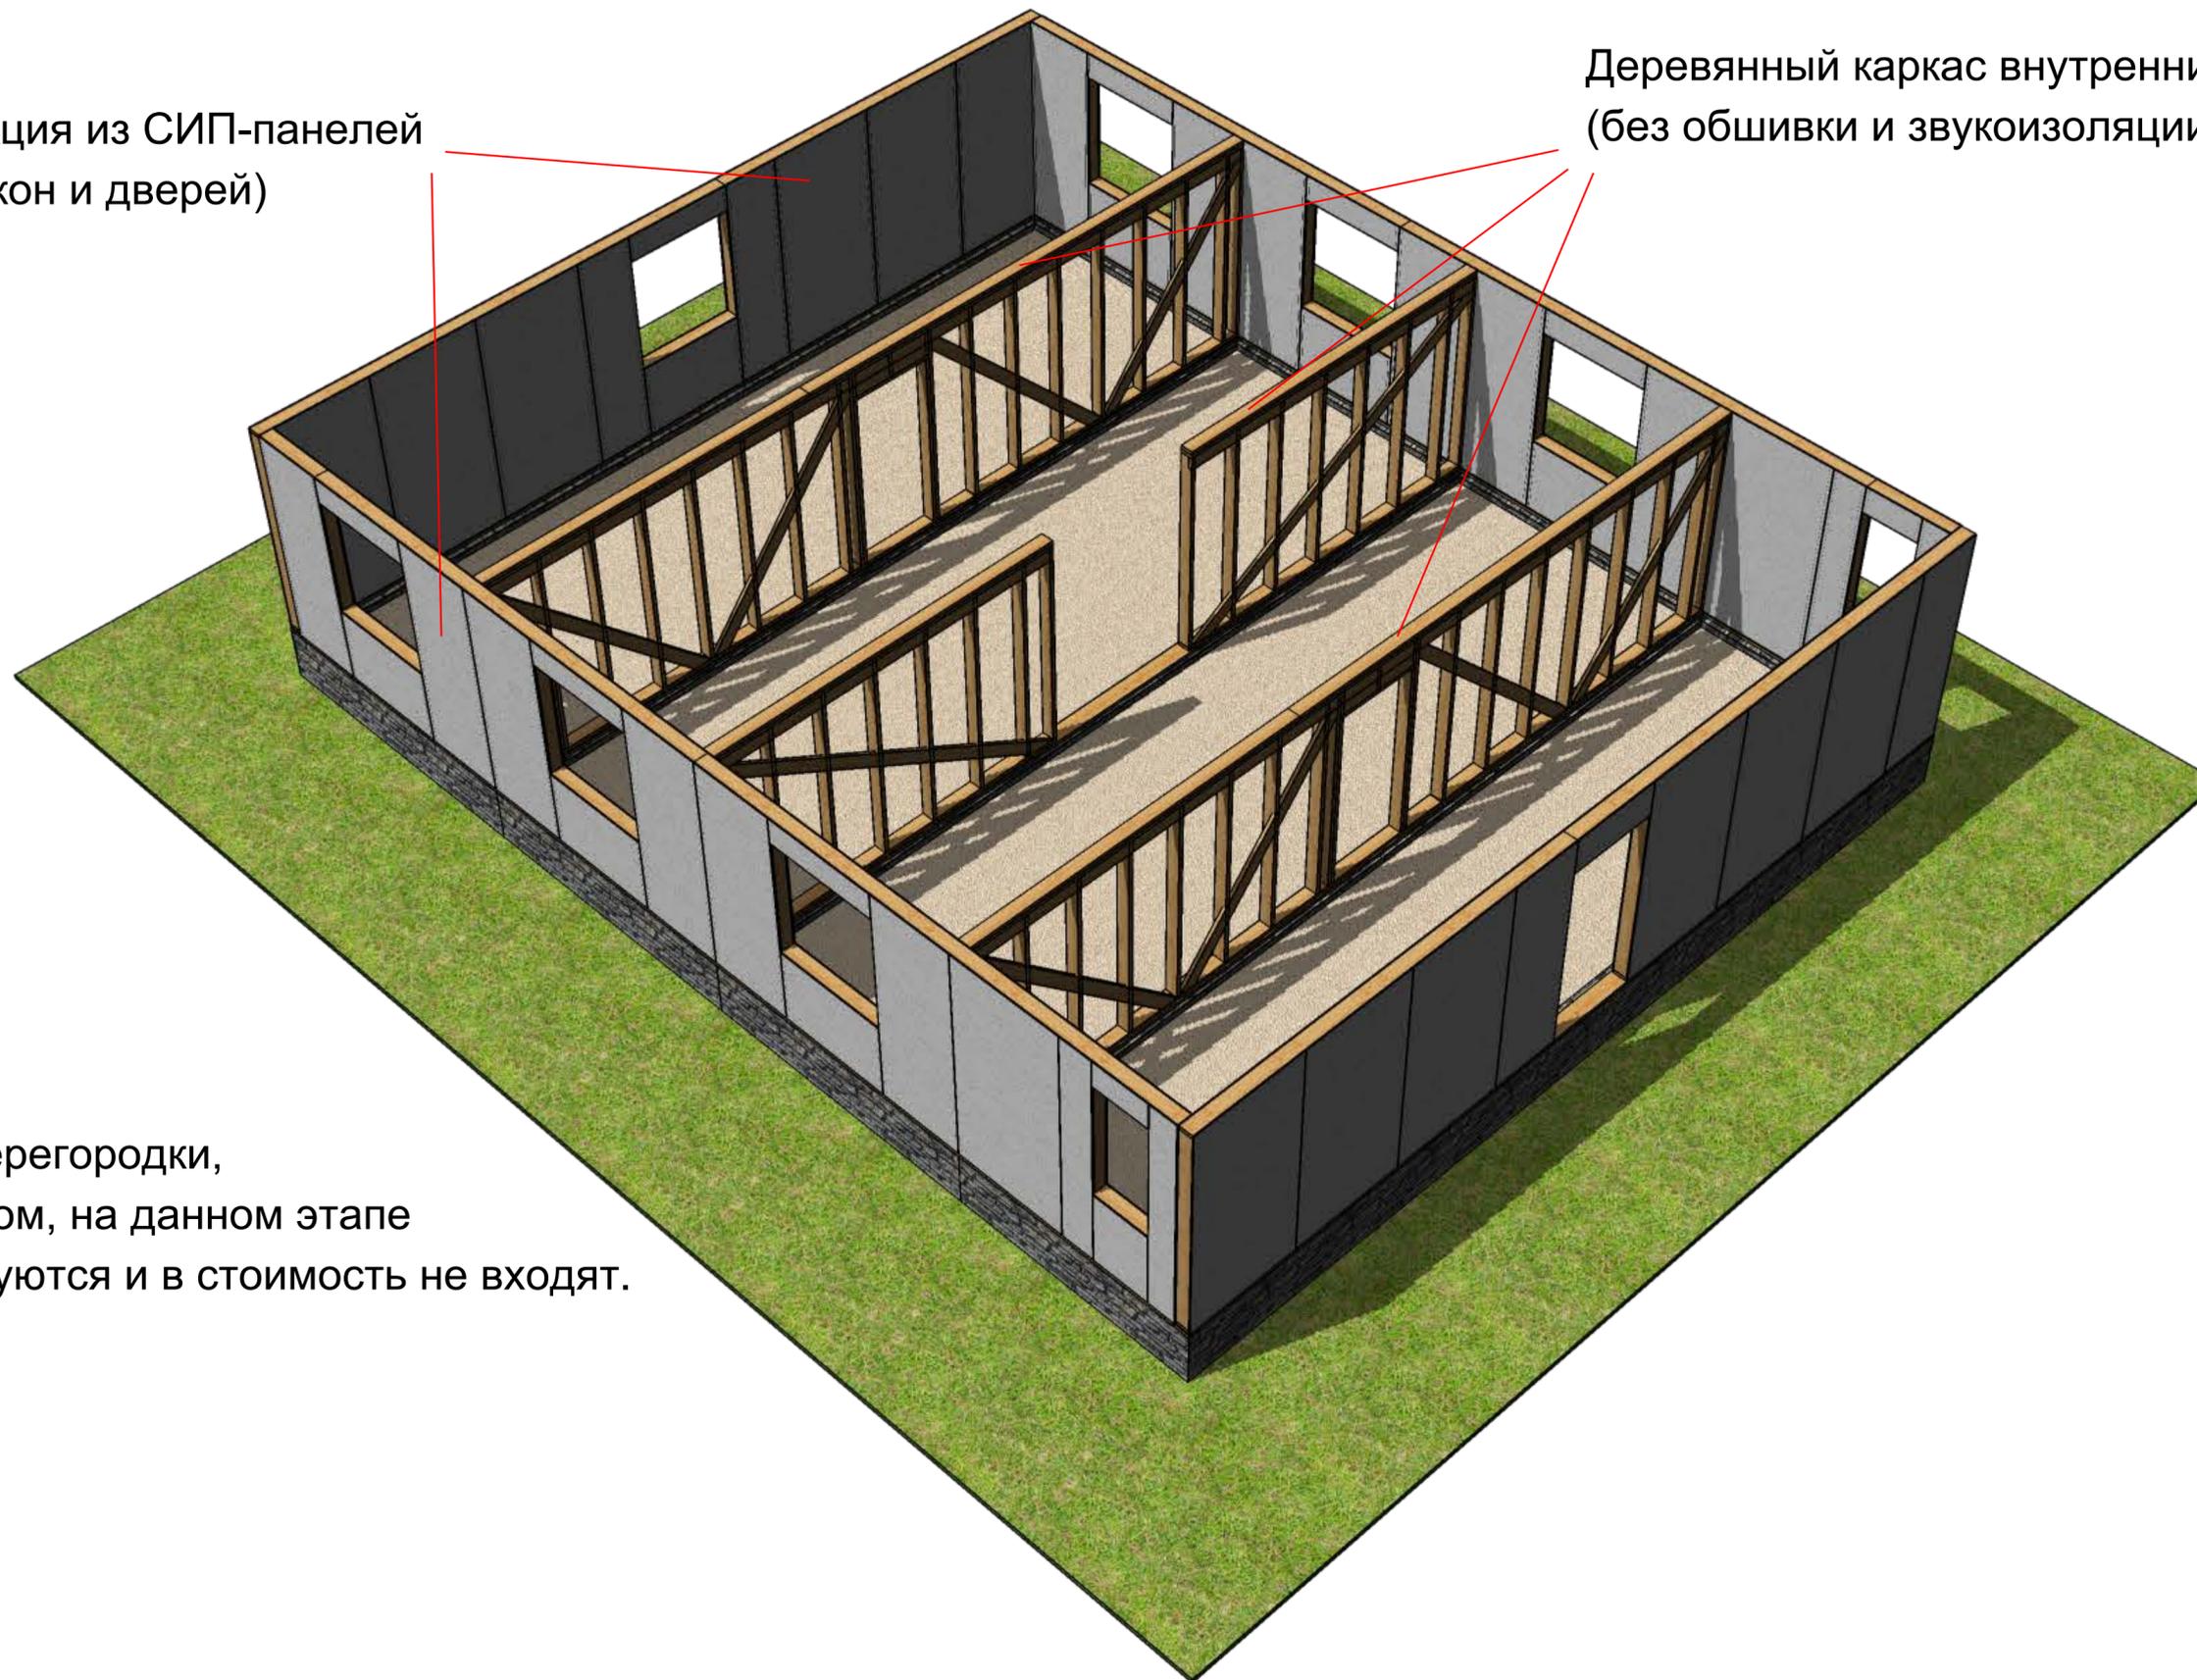


Прочие межкомнатные перегородки,
предусмотренные проектом, на данном этапе
строительства не монтируются и в стоимость не входят.

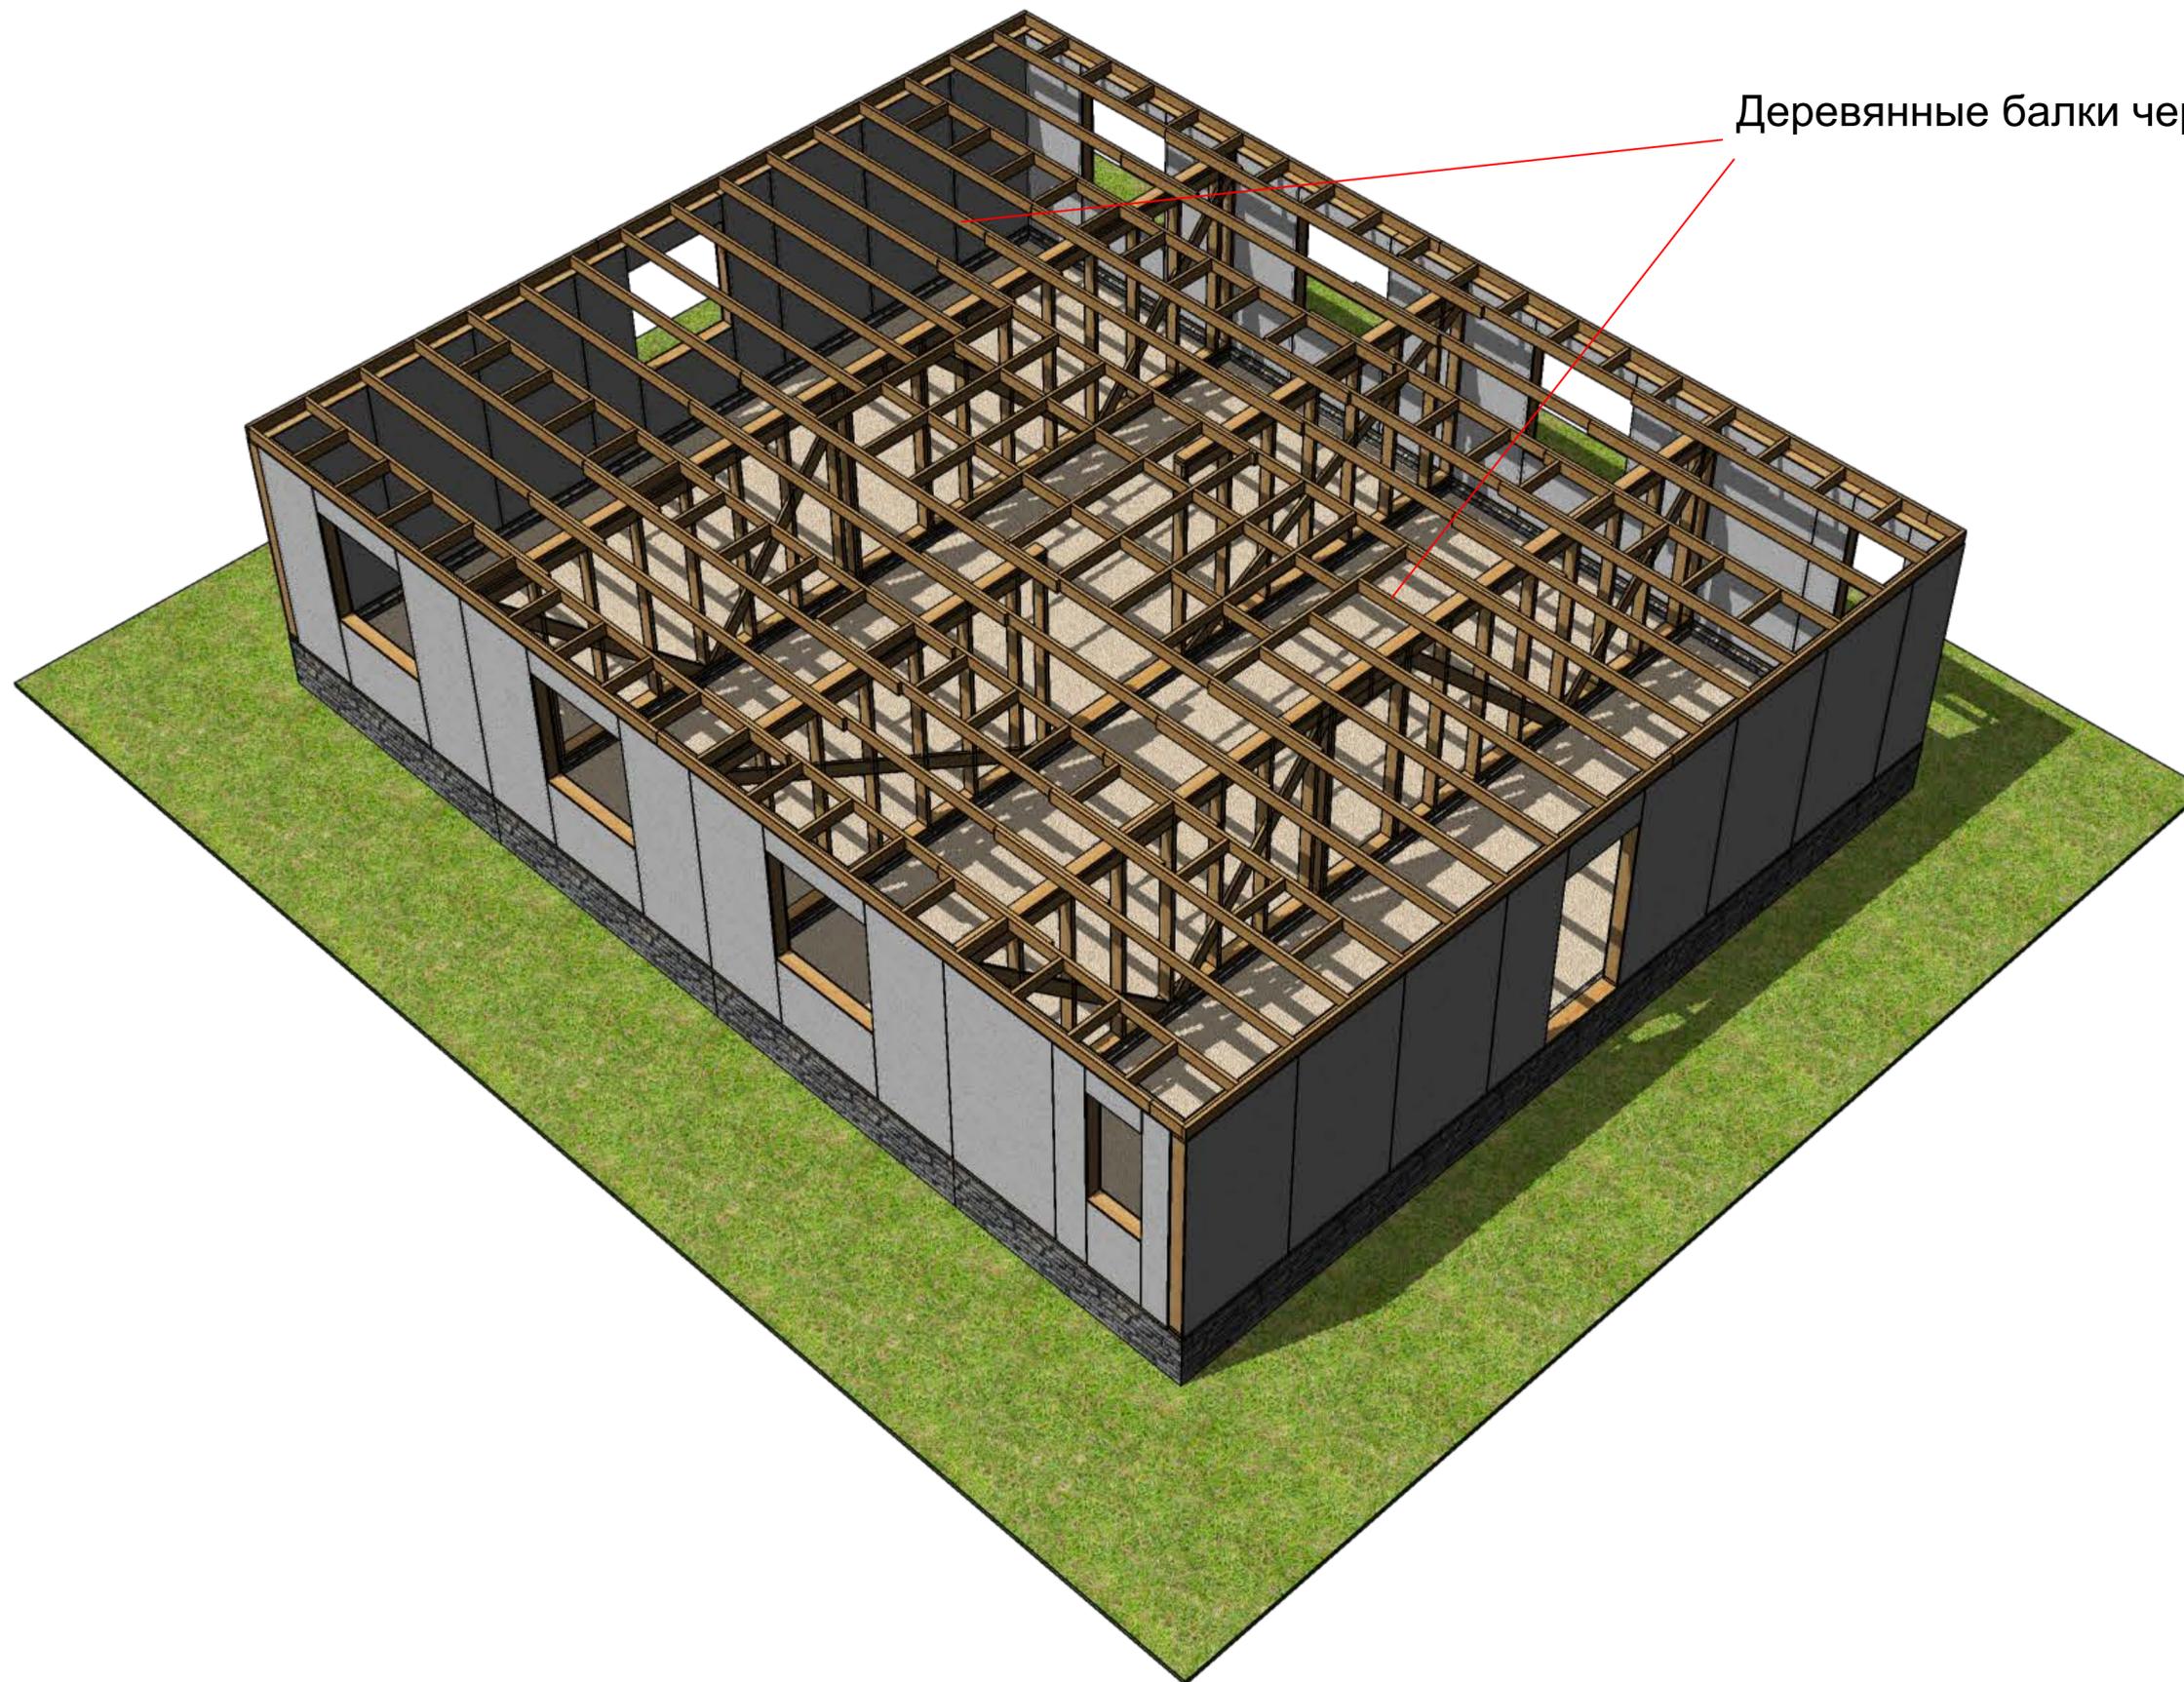


Деревянные балки чердачного перекрытия

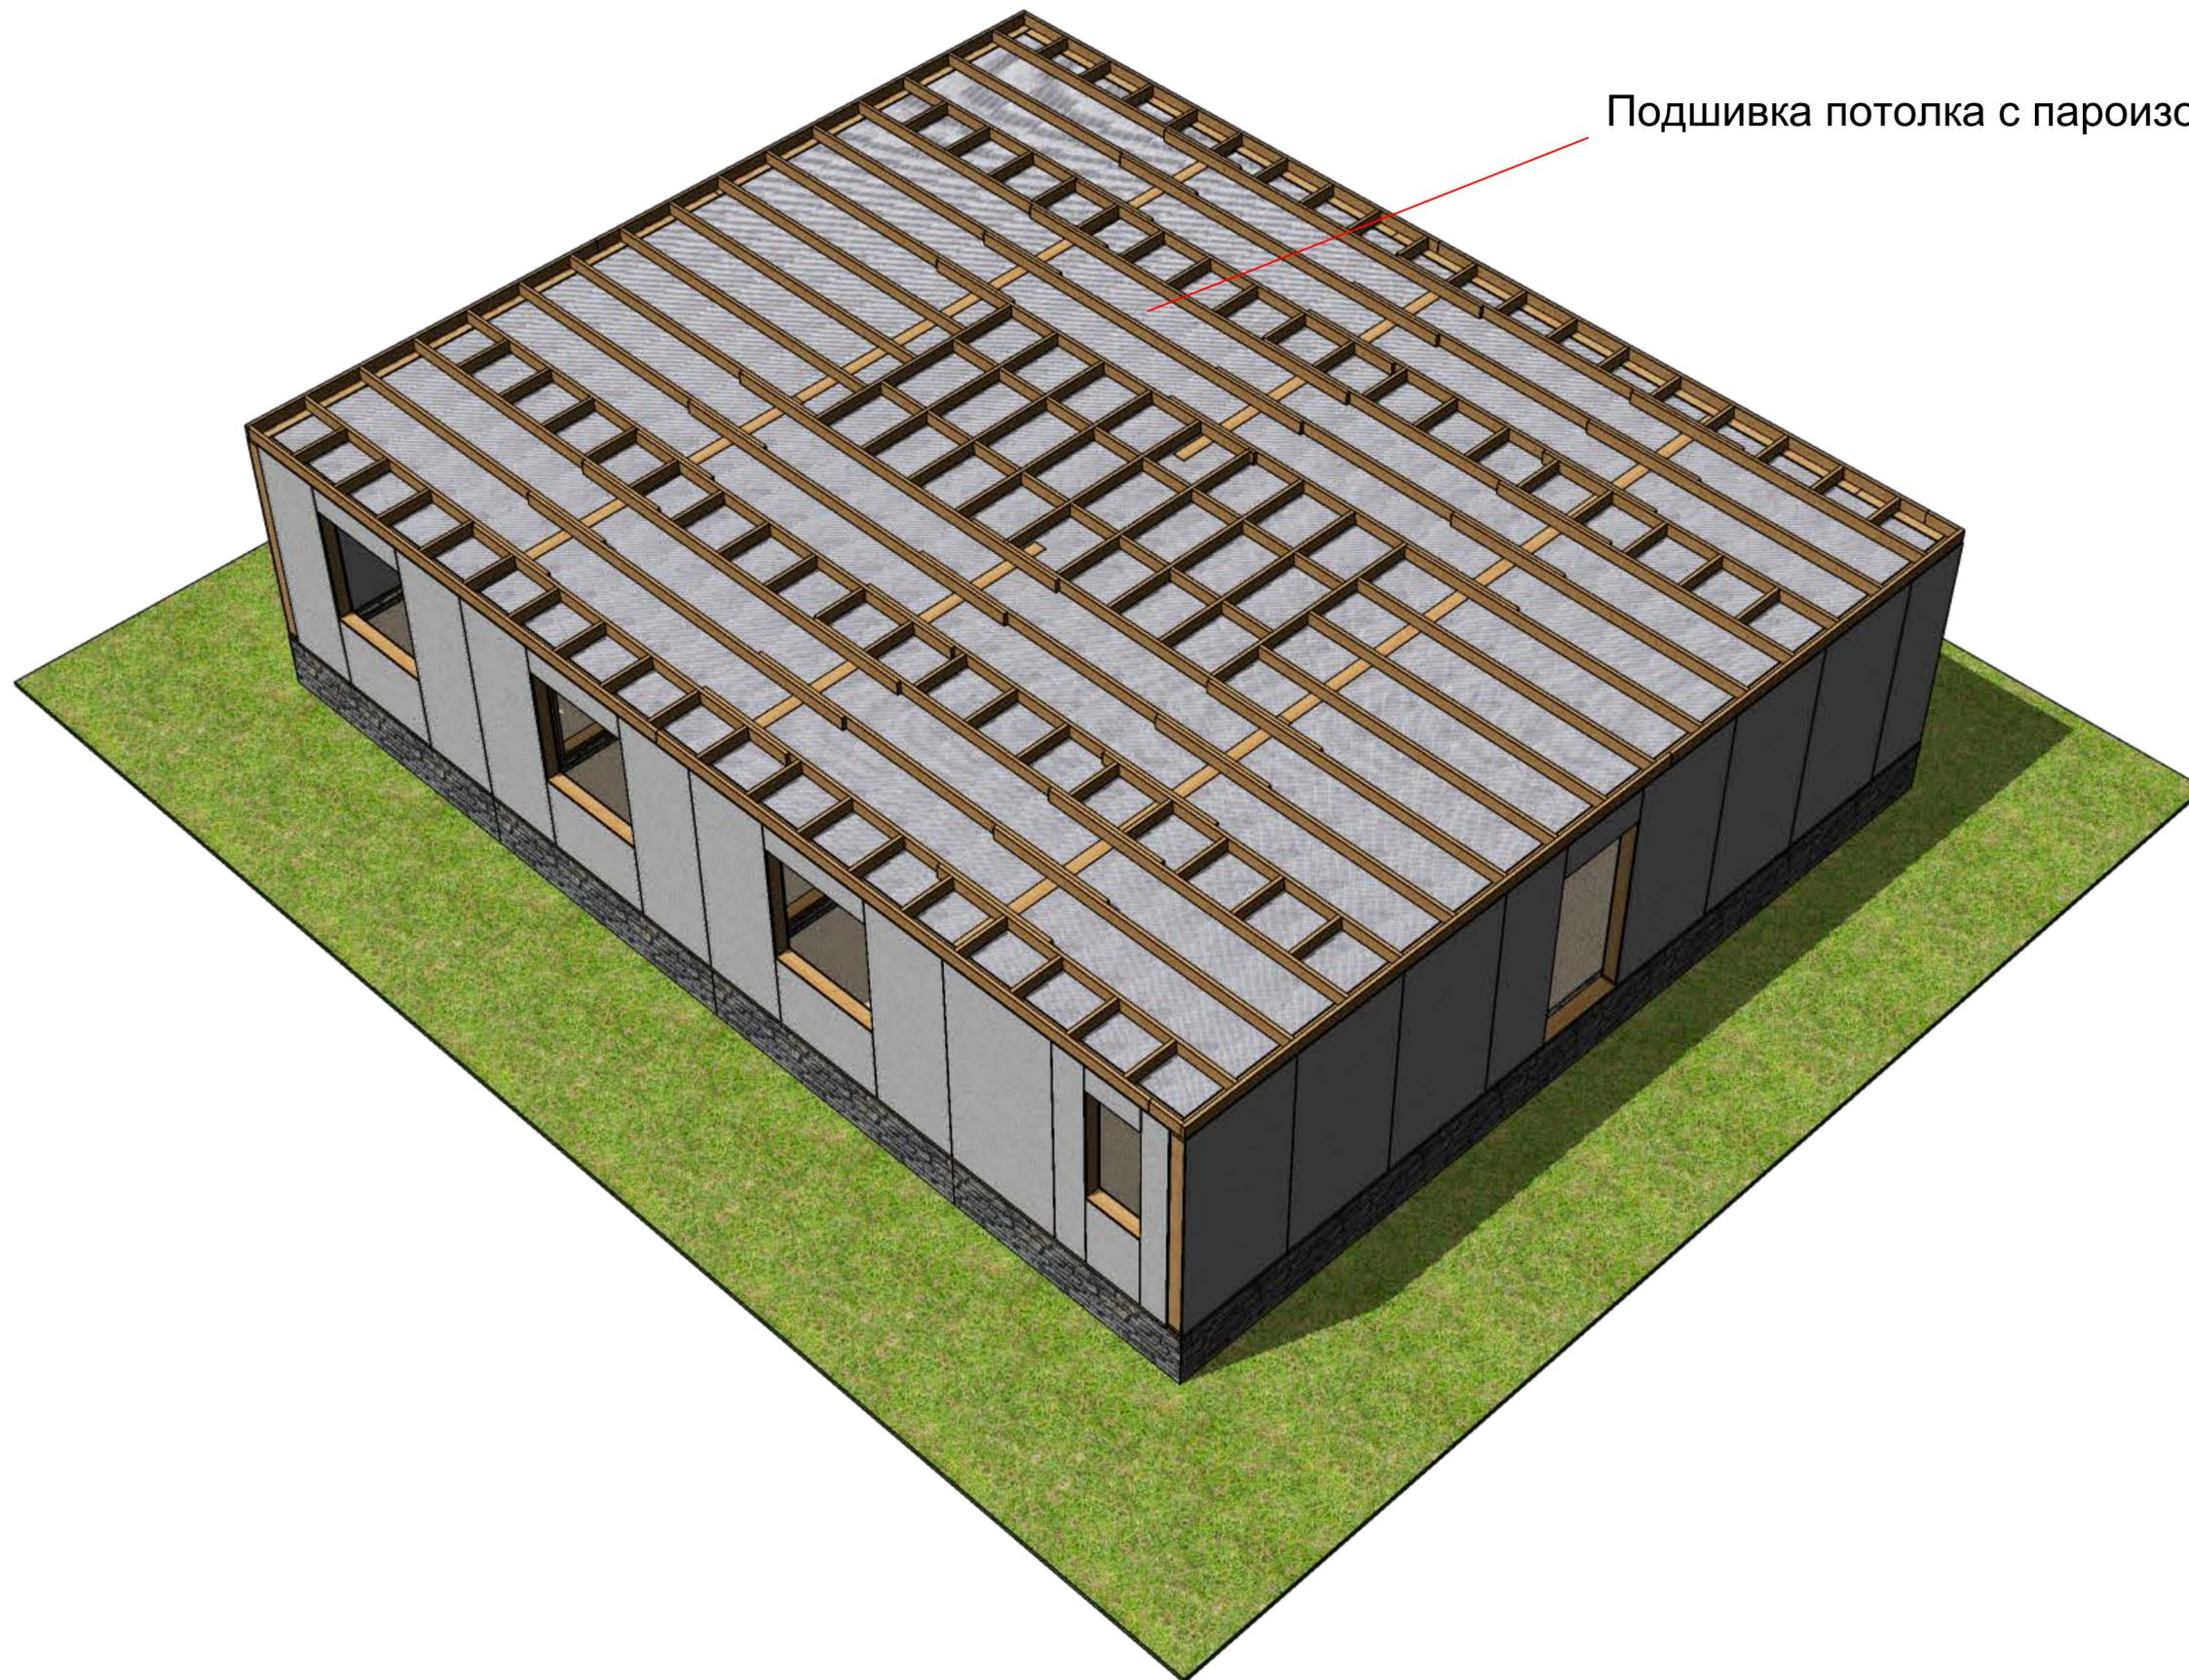


Подшивка потолка с пароизоляцией

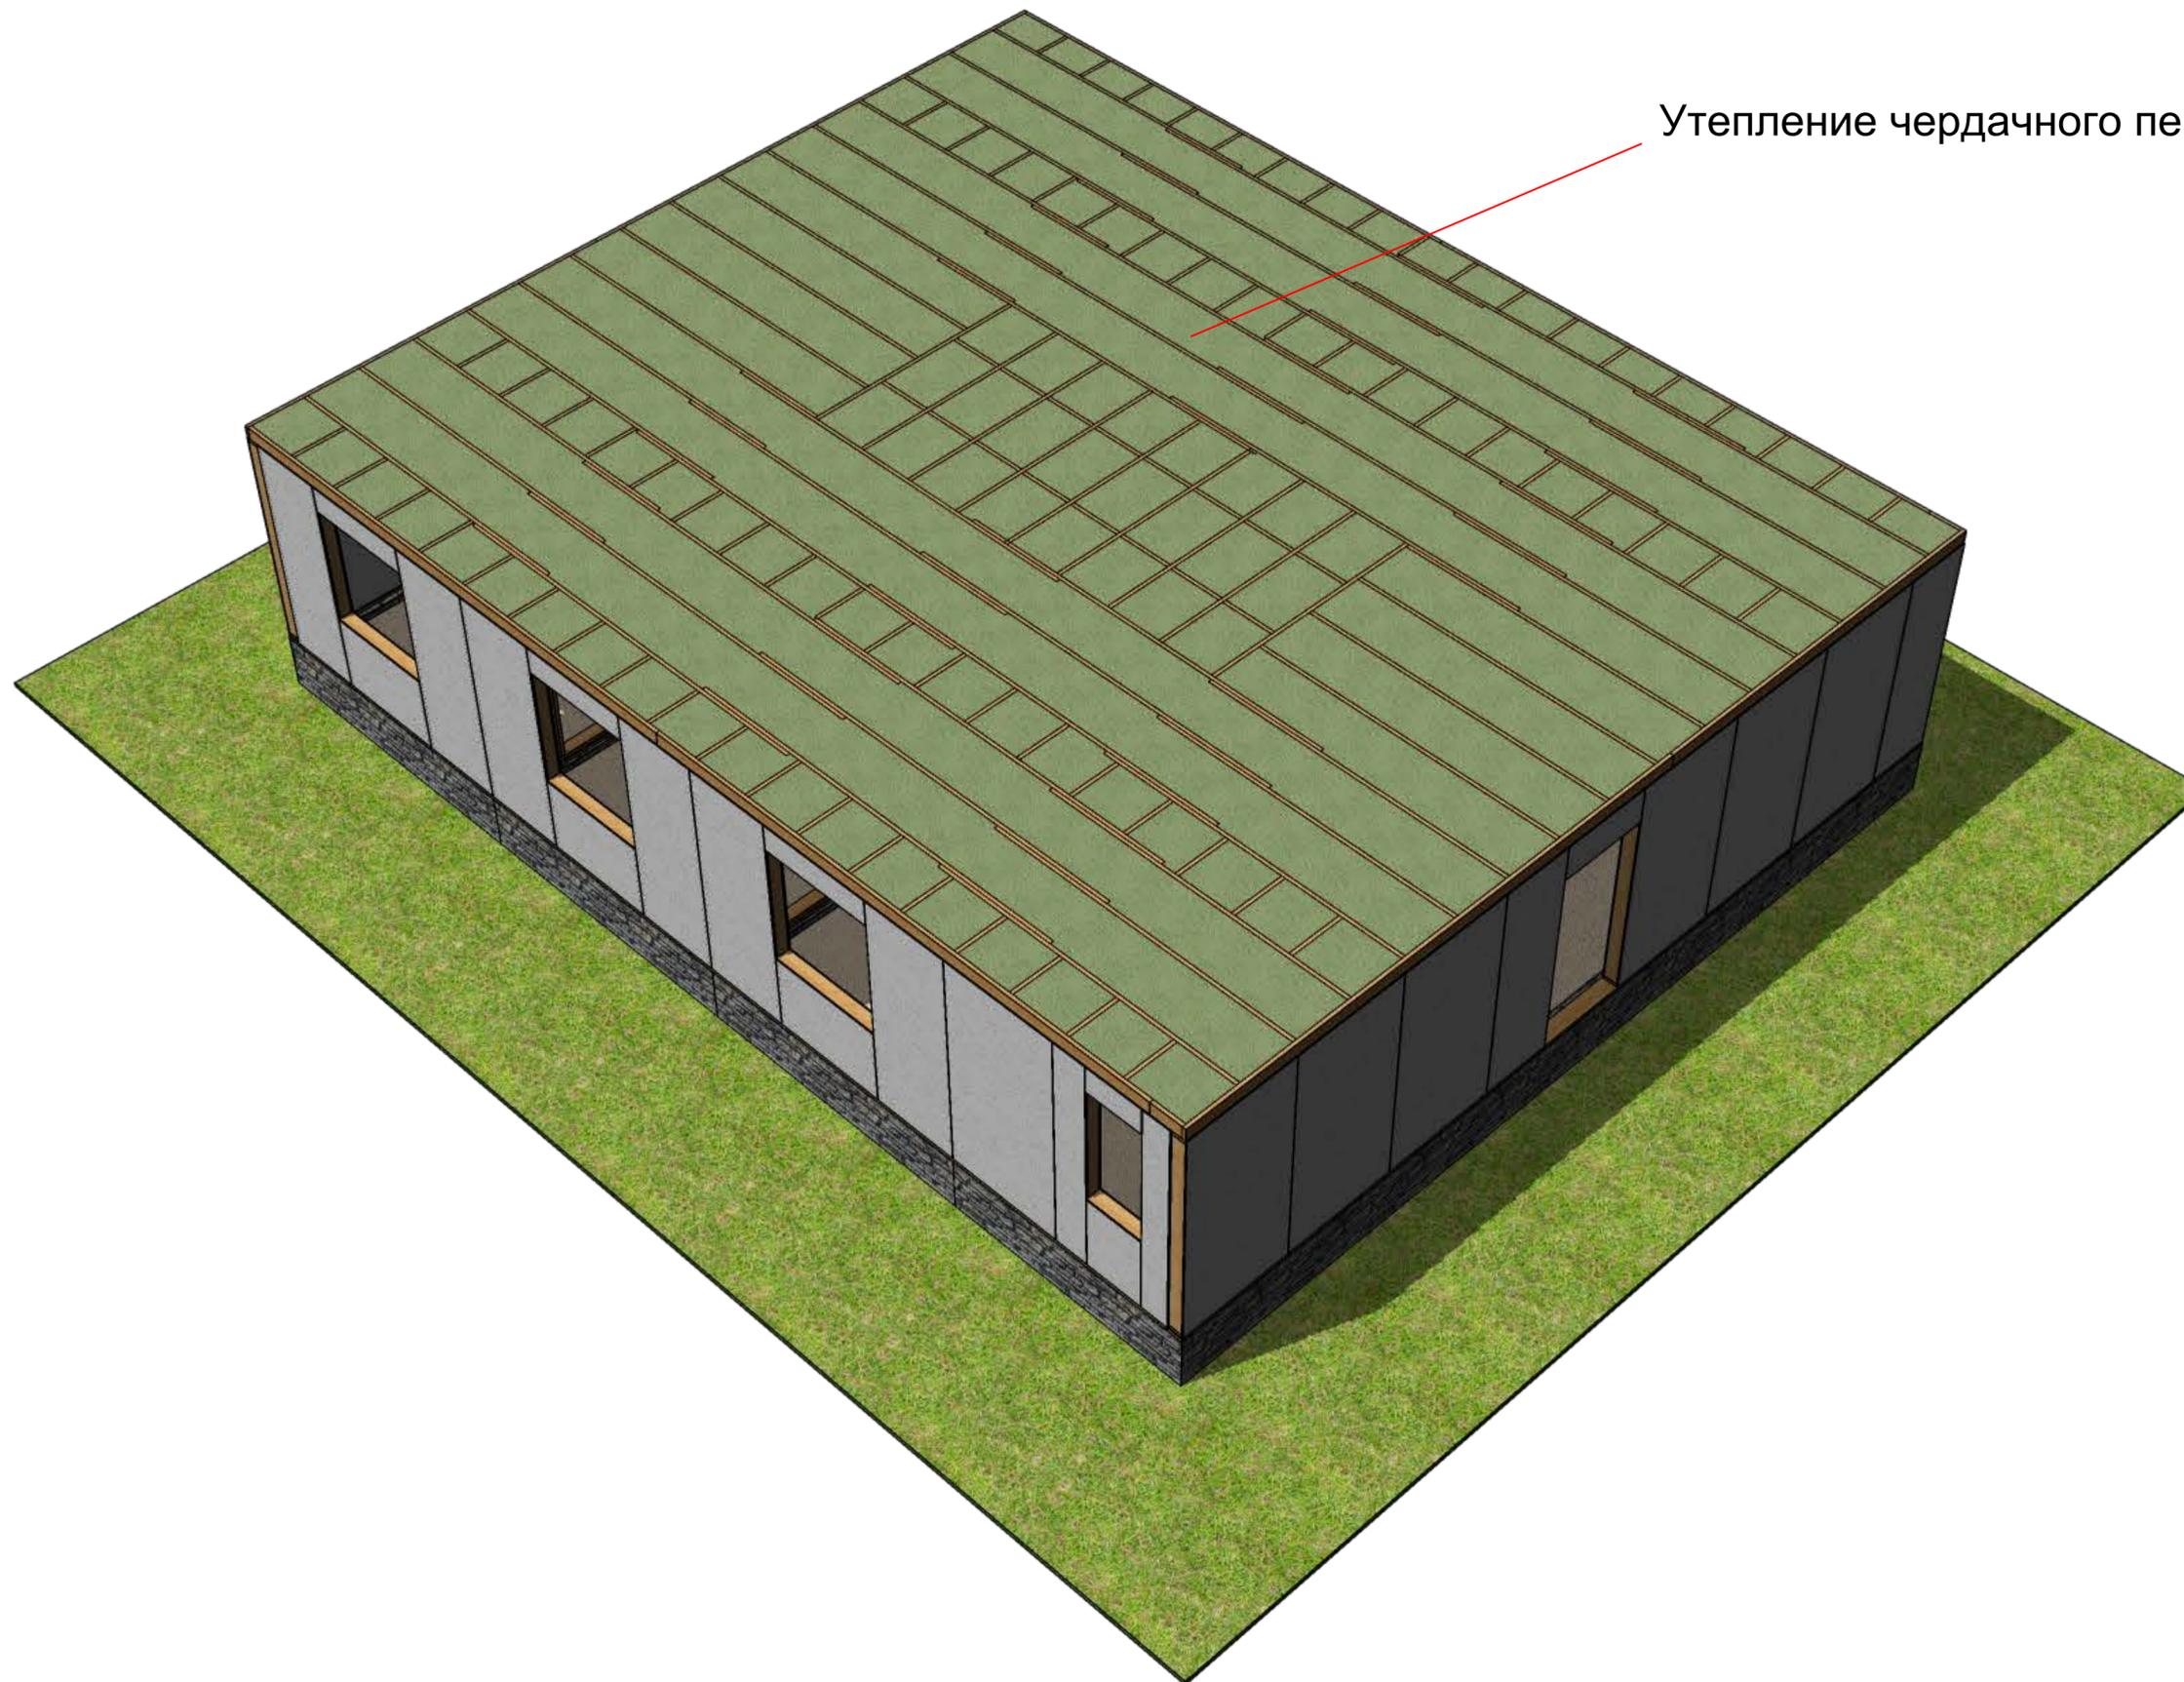


Утепление чердачного перекрытия

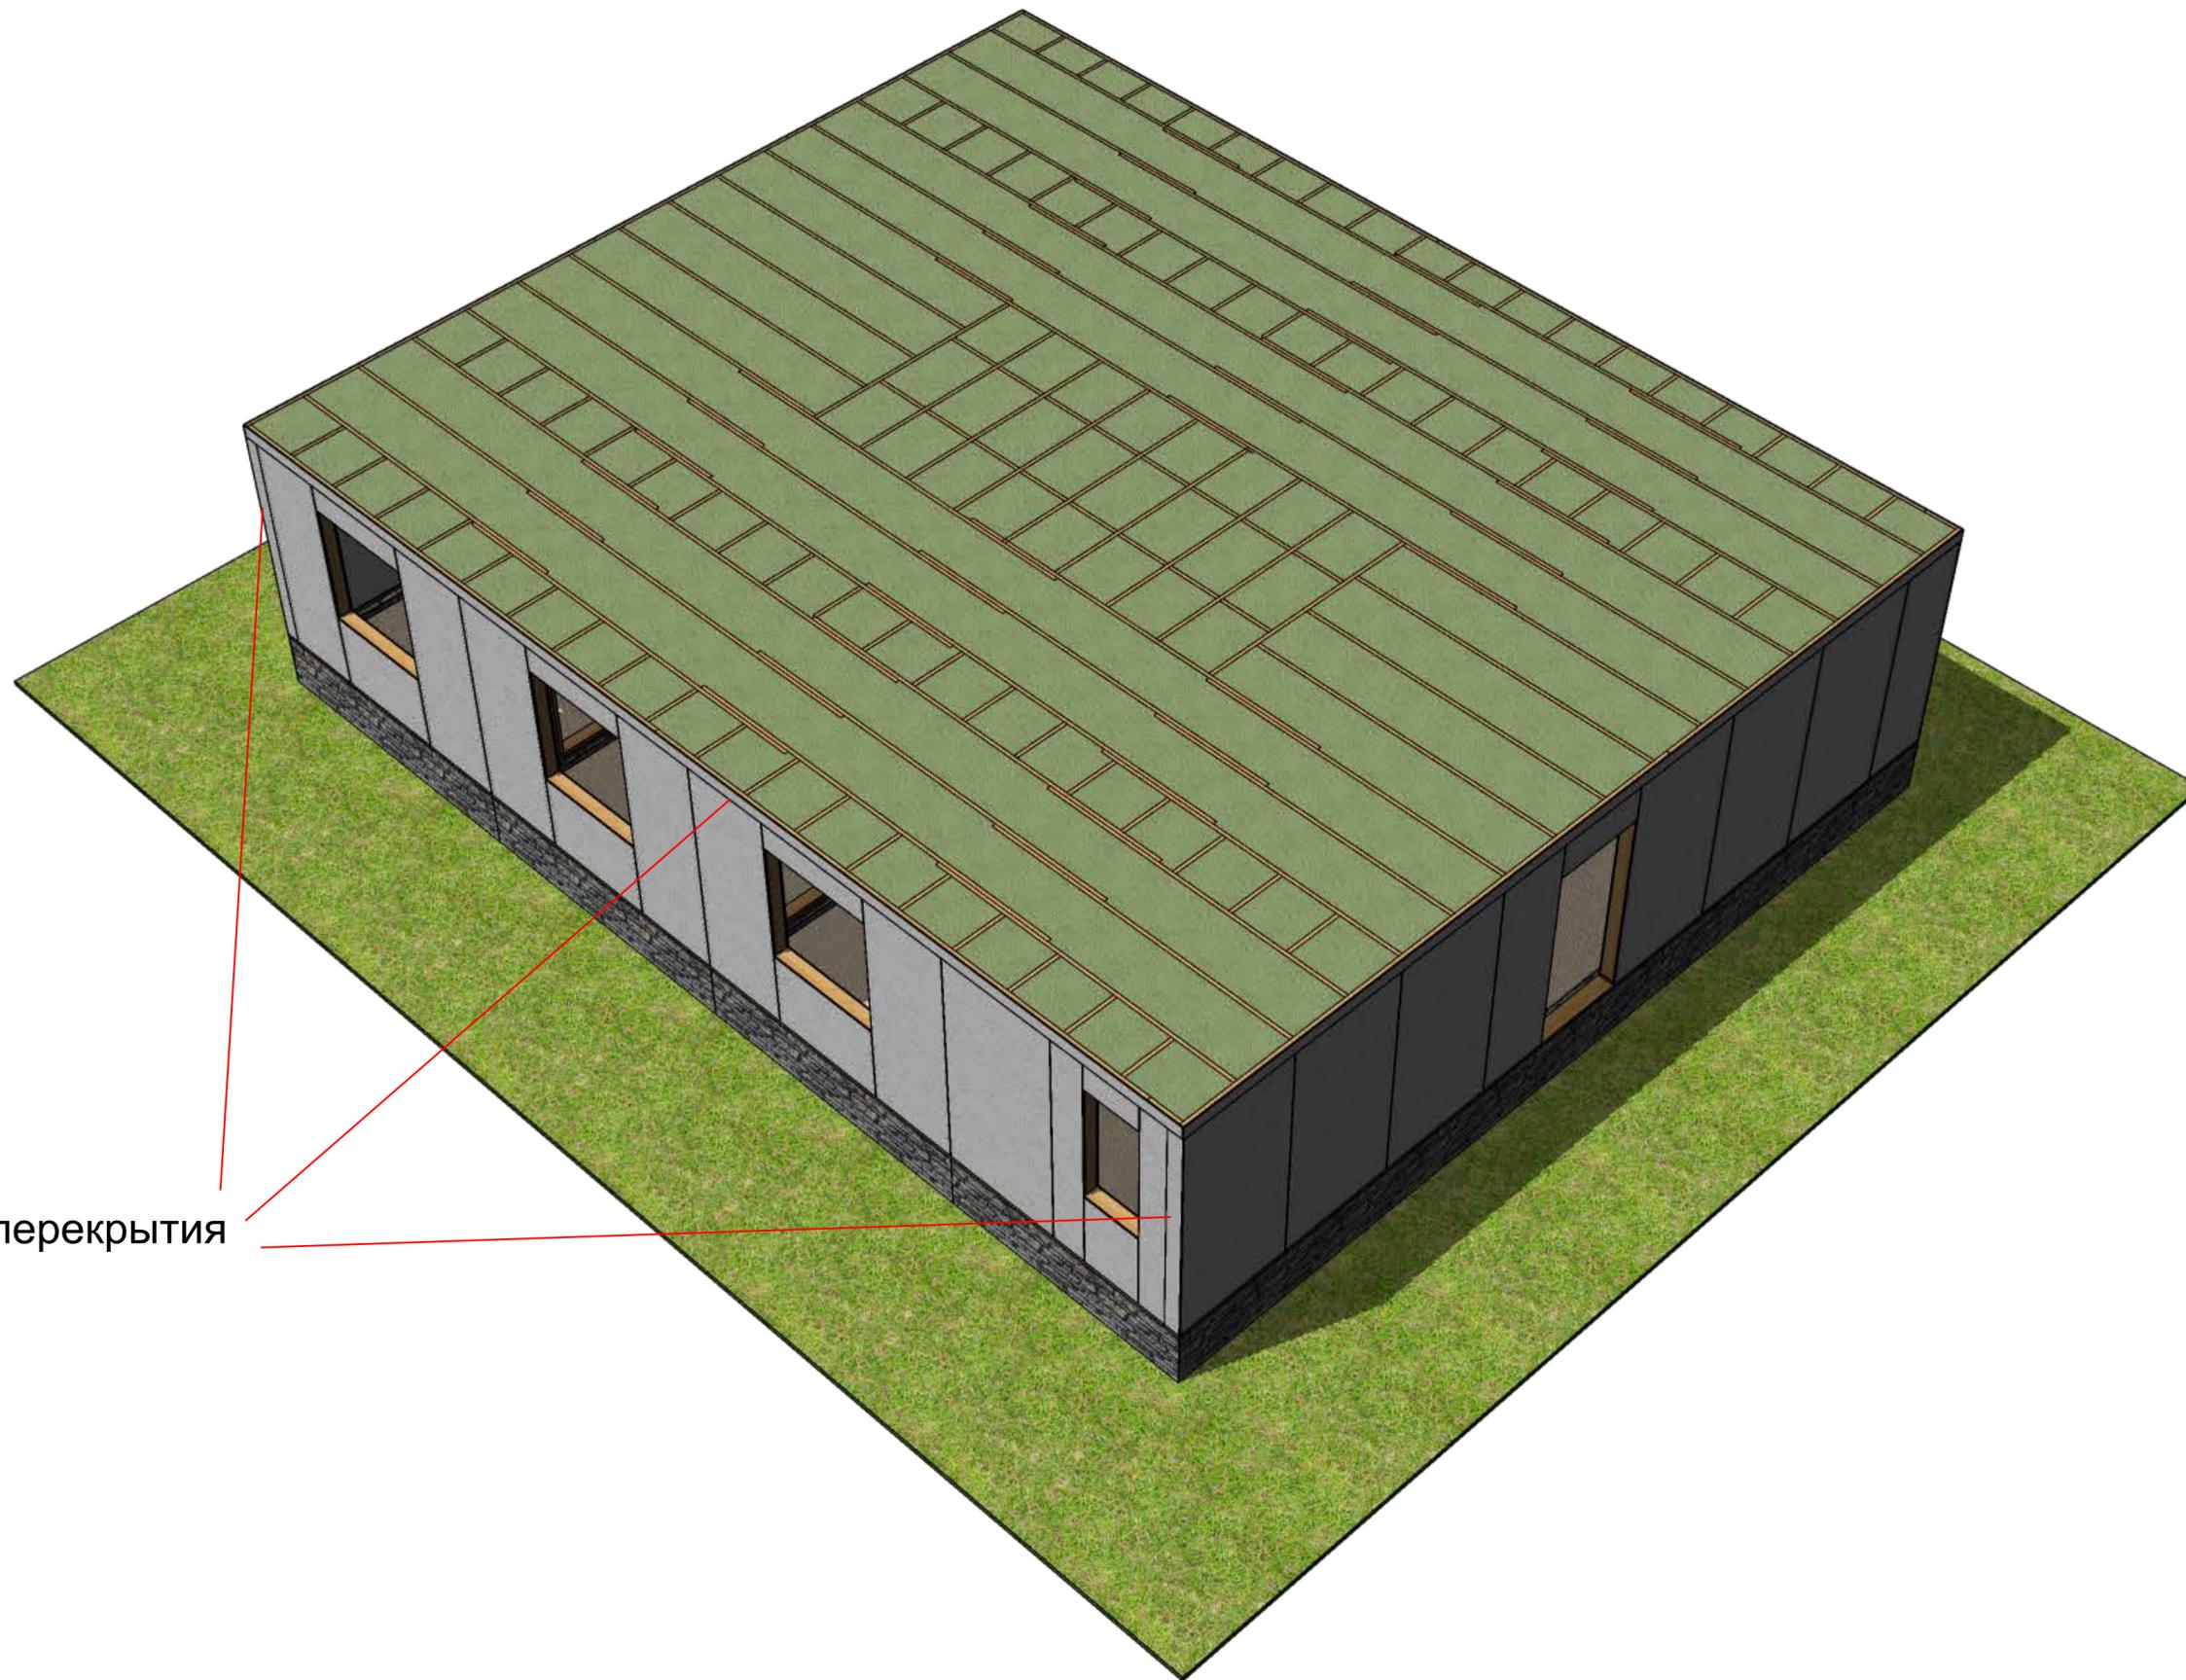


Зашивка торцов стен и перекрытия

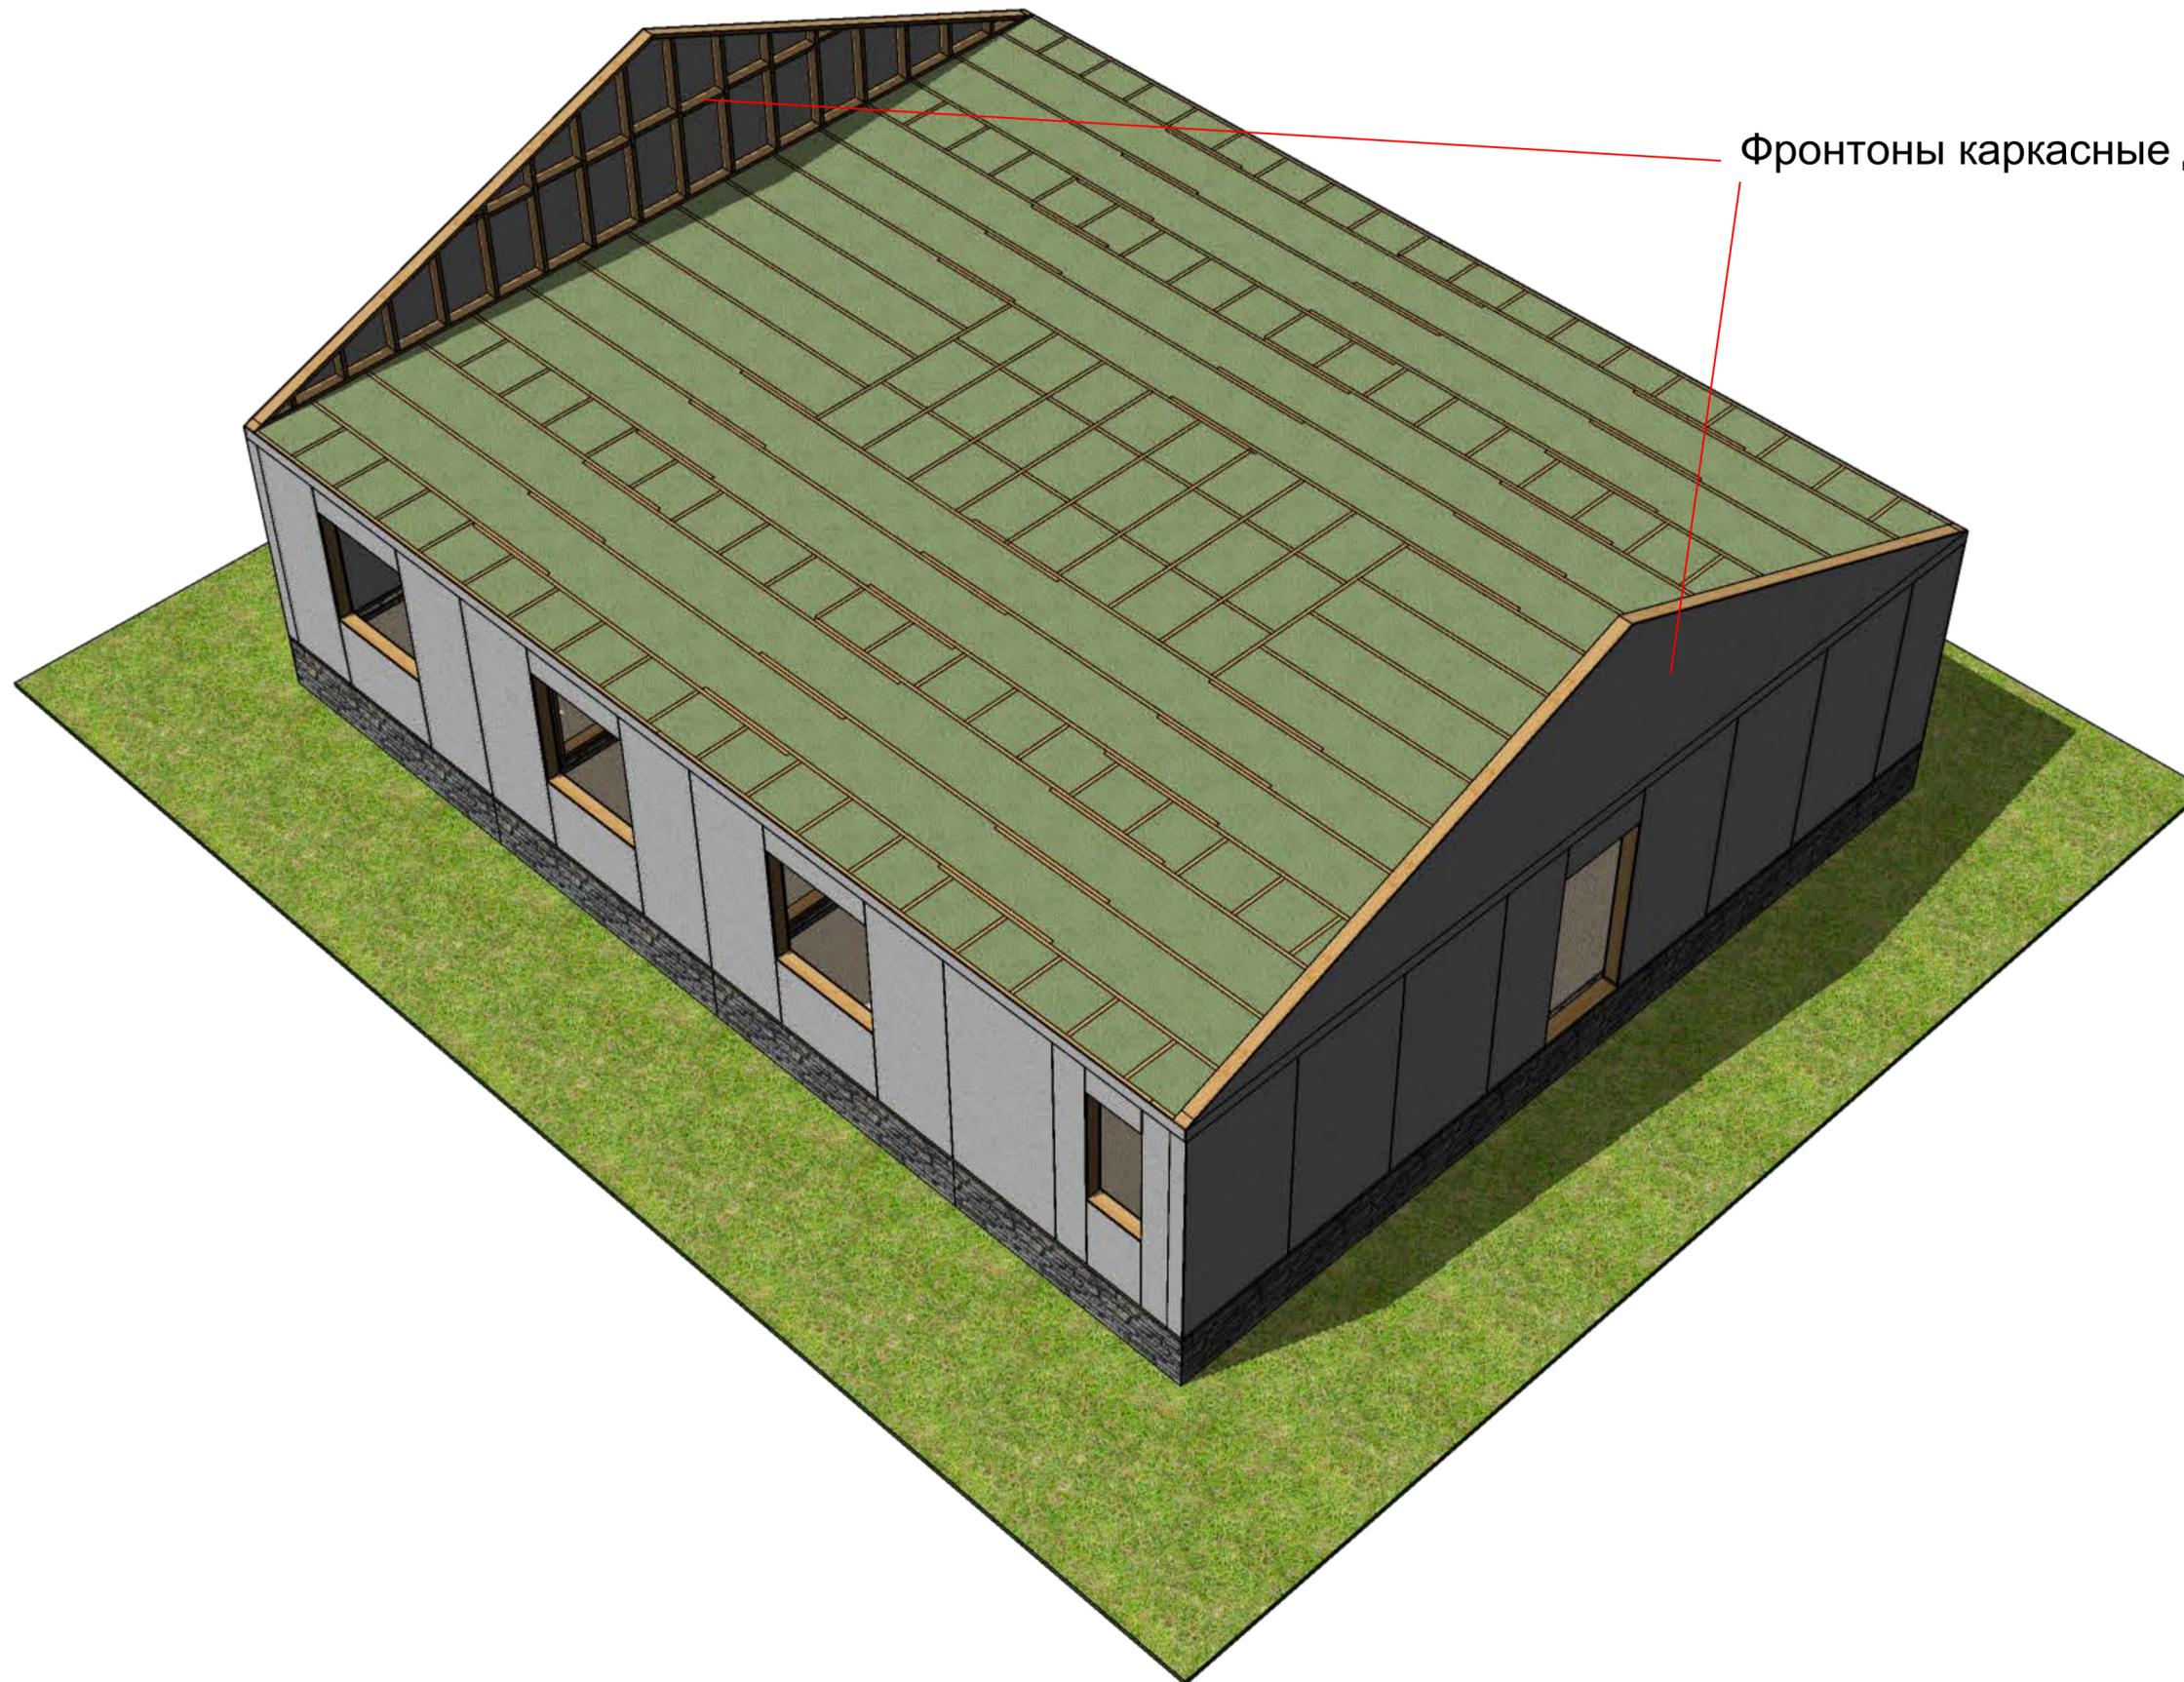

Фронтоны каркасные деревянные

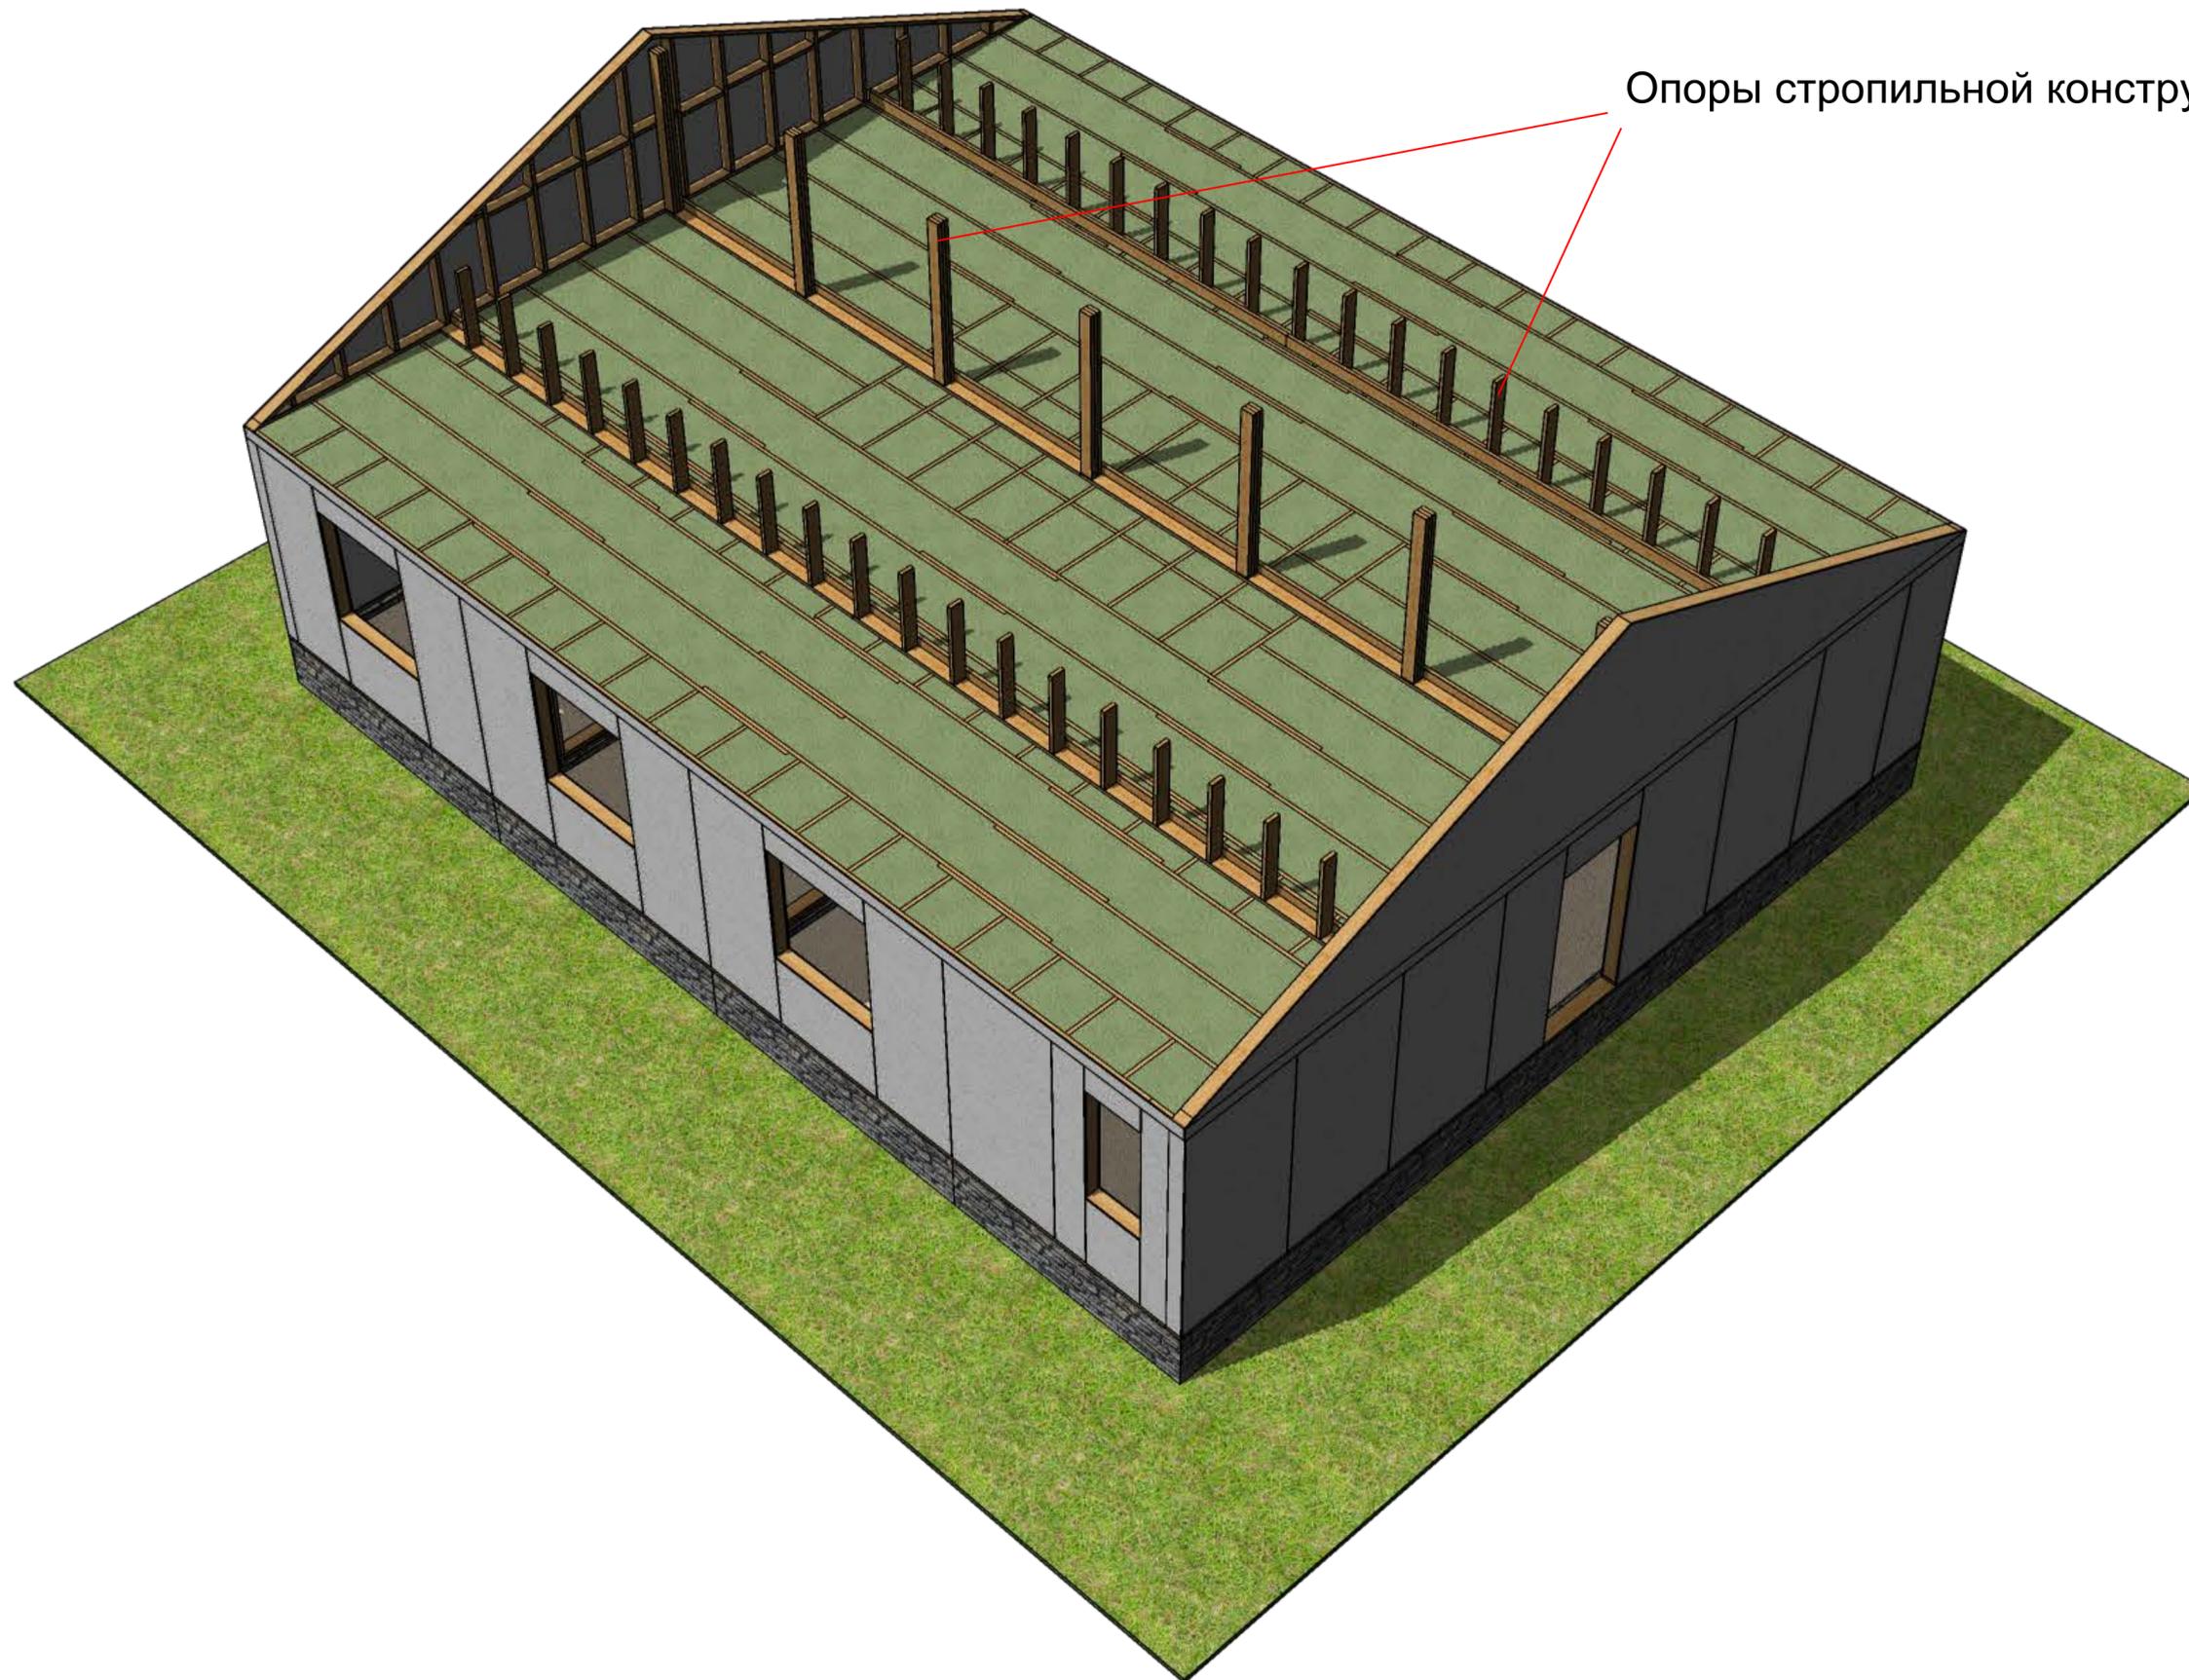

Опоры стропильной конструкции

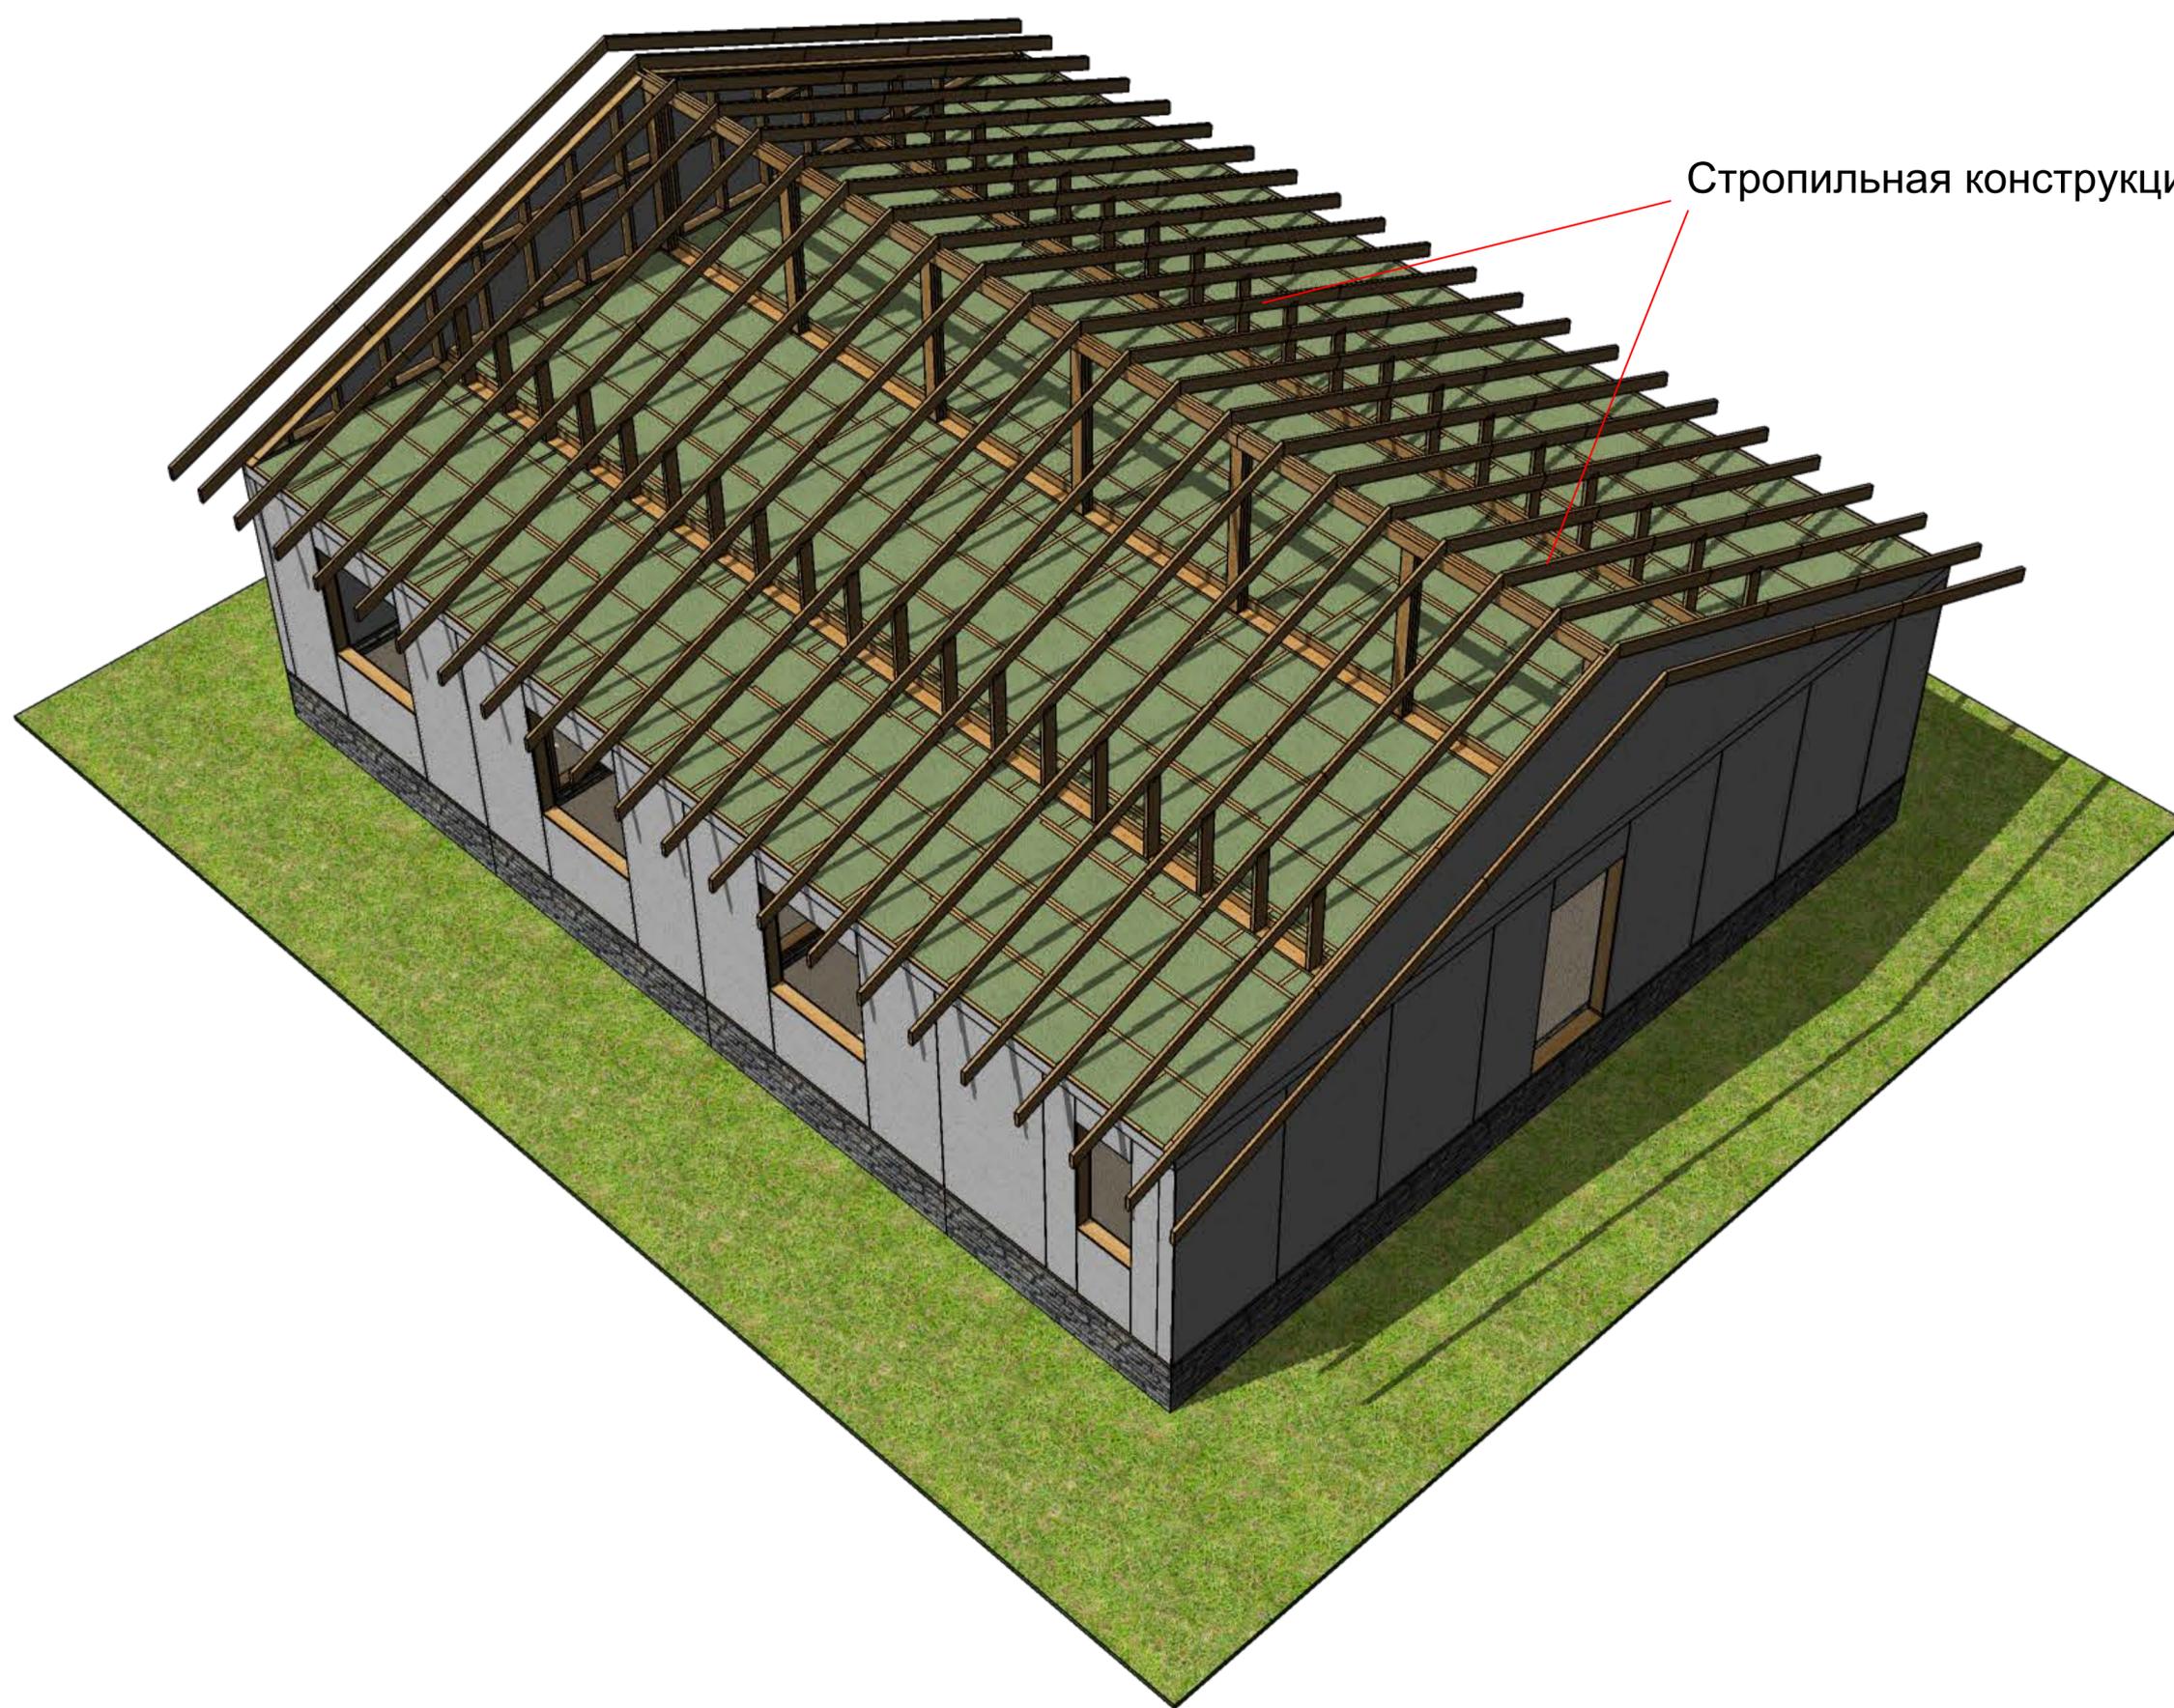

Стропильная конструкция крыши

Обрешётка стропильной конструкции



Кровельное покрытие

