



Бетонная армированная лента фундамента




Бетонные армированные сваи

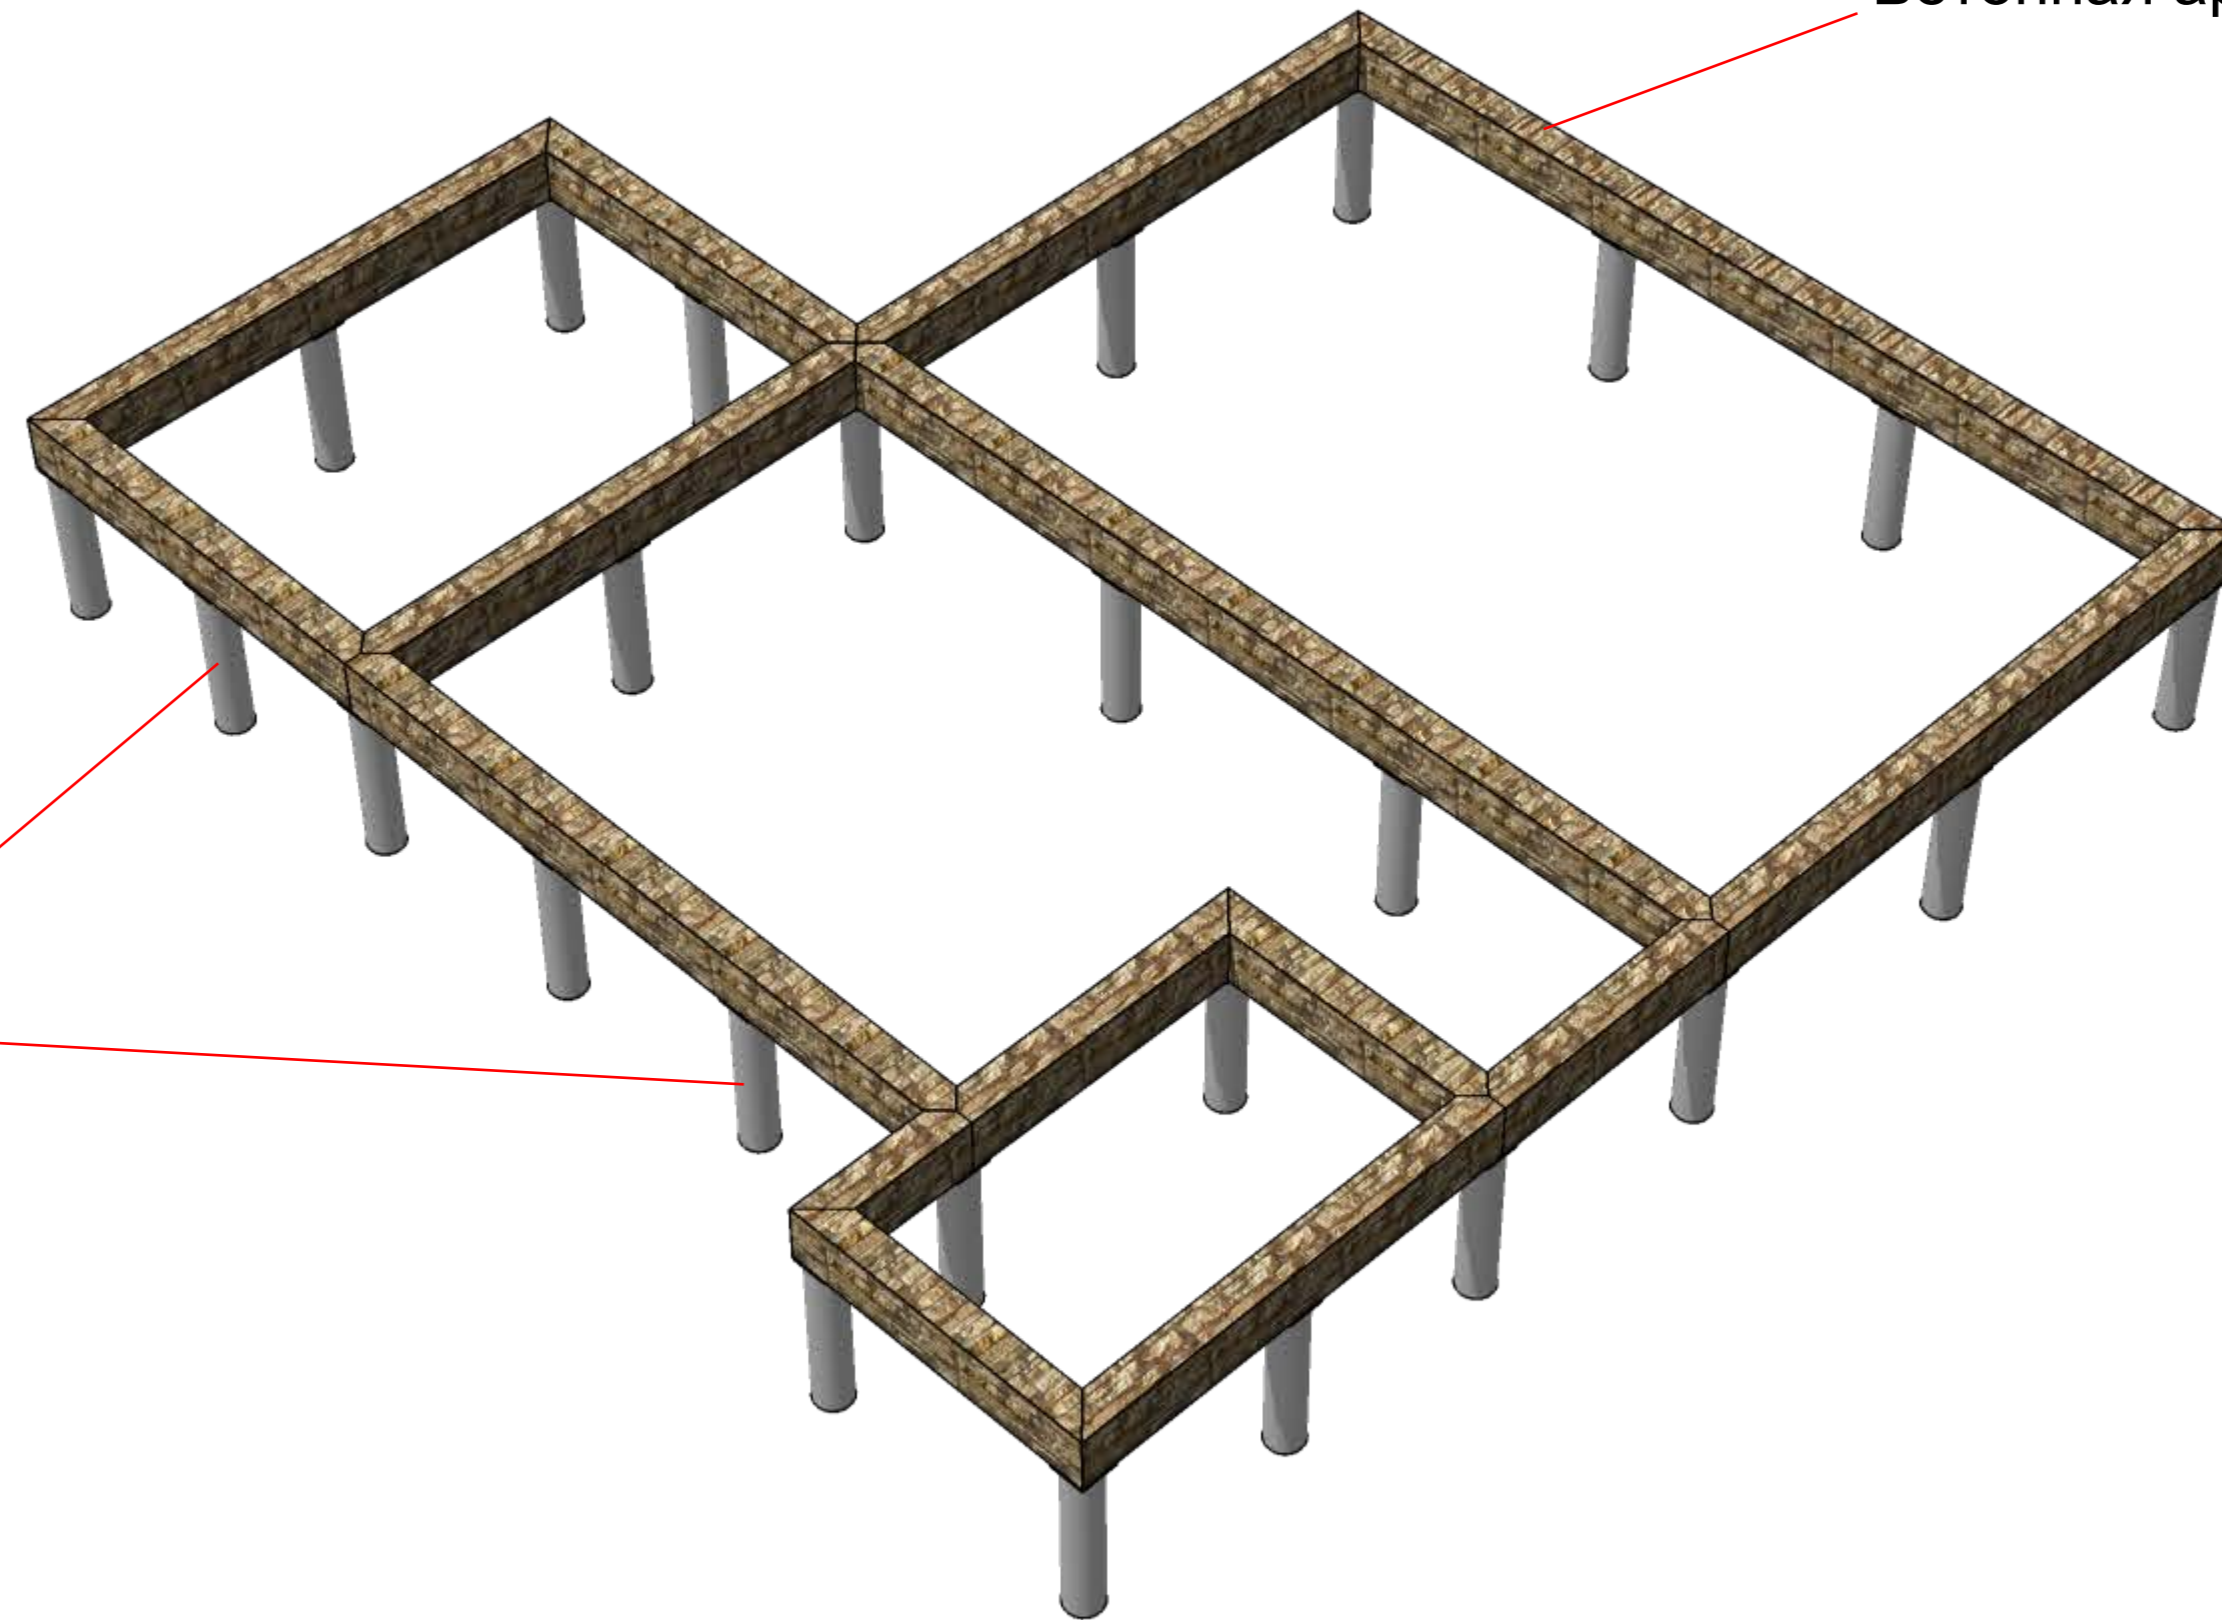

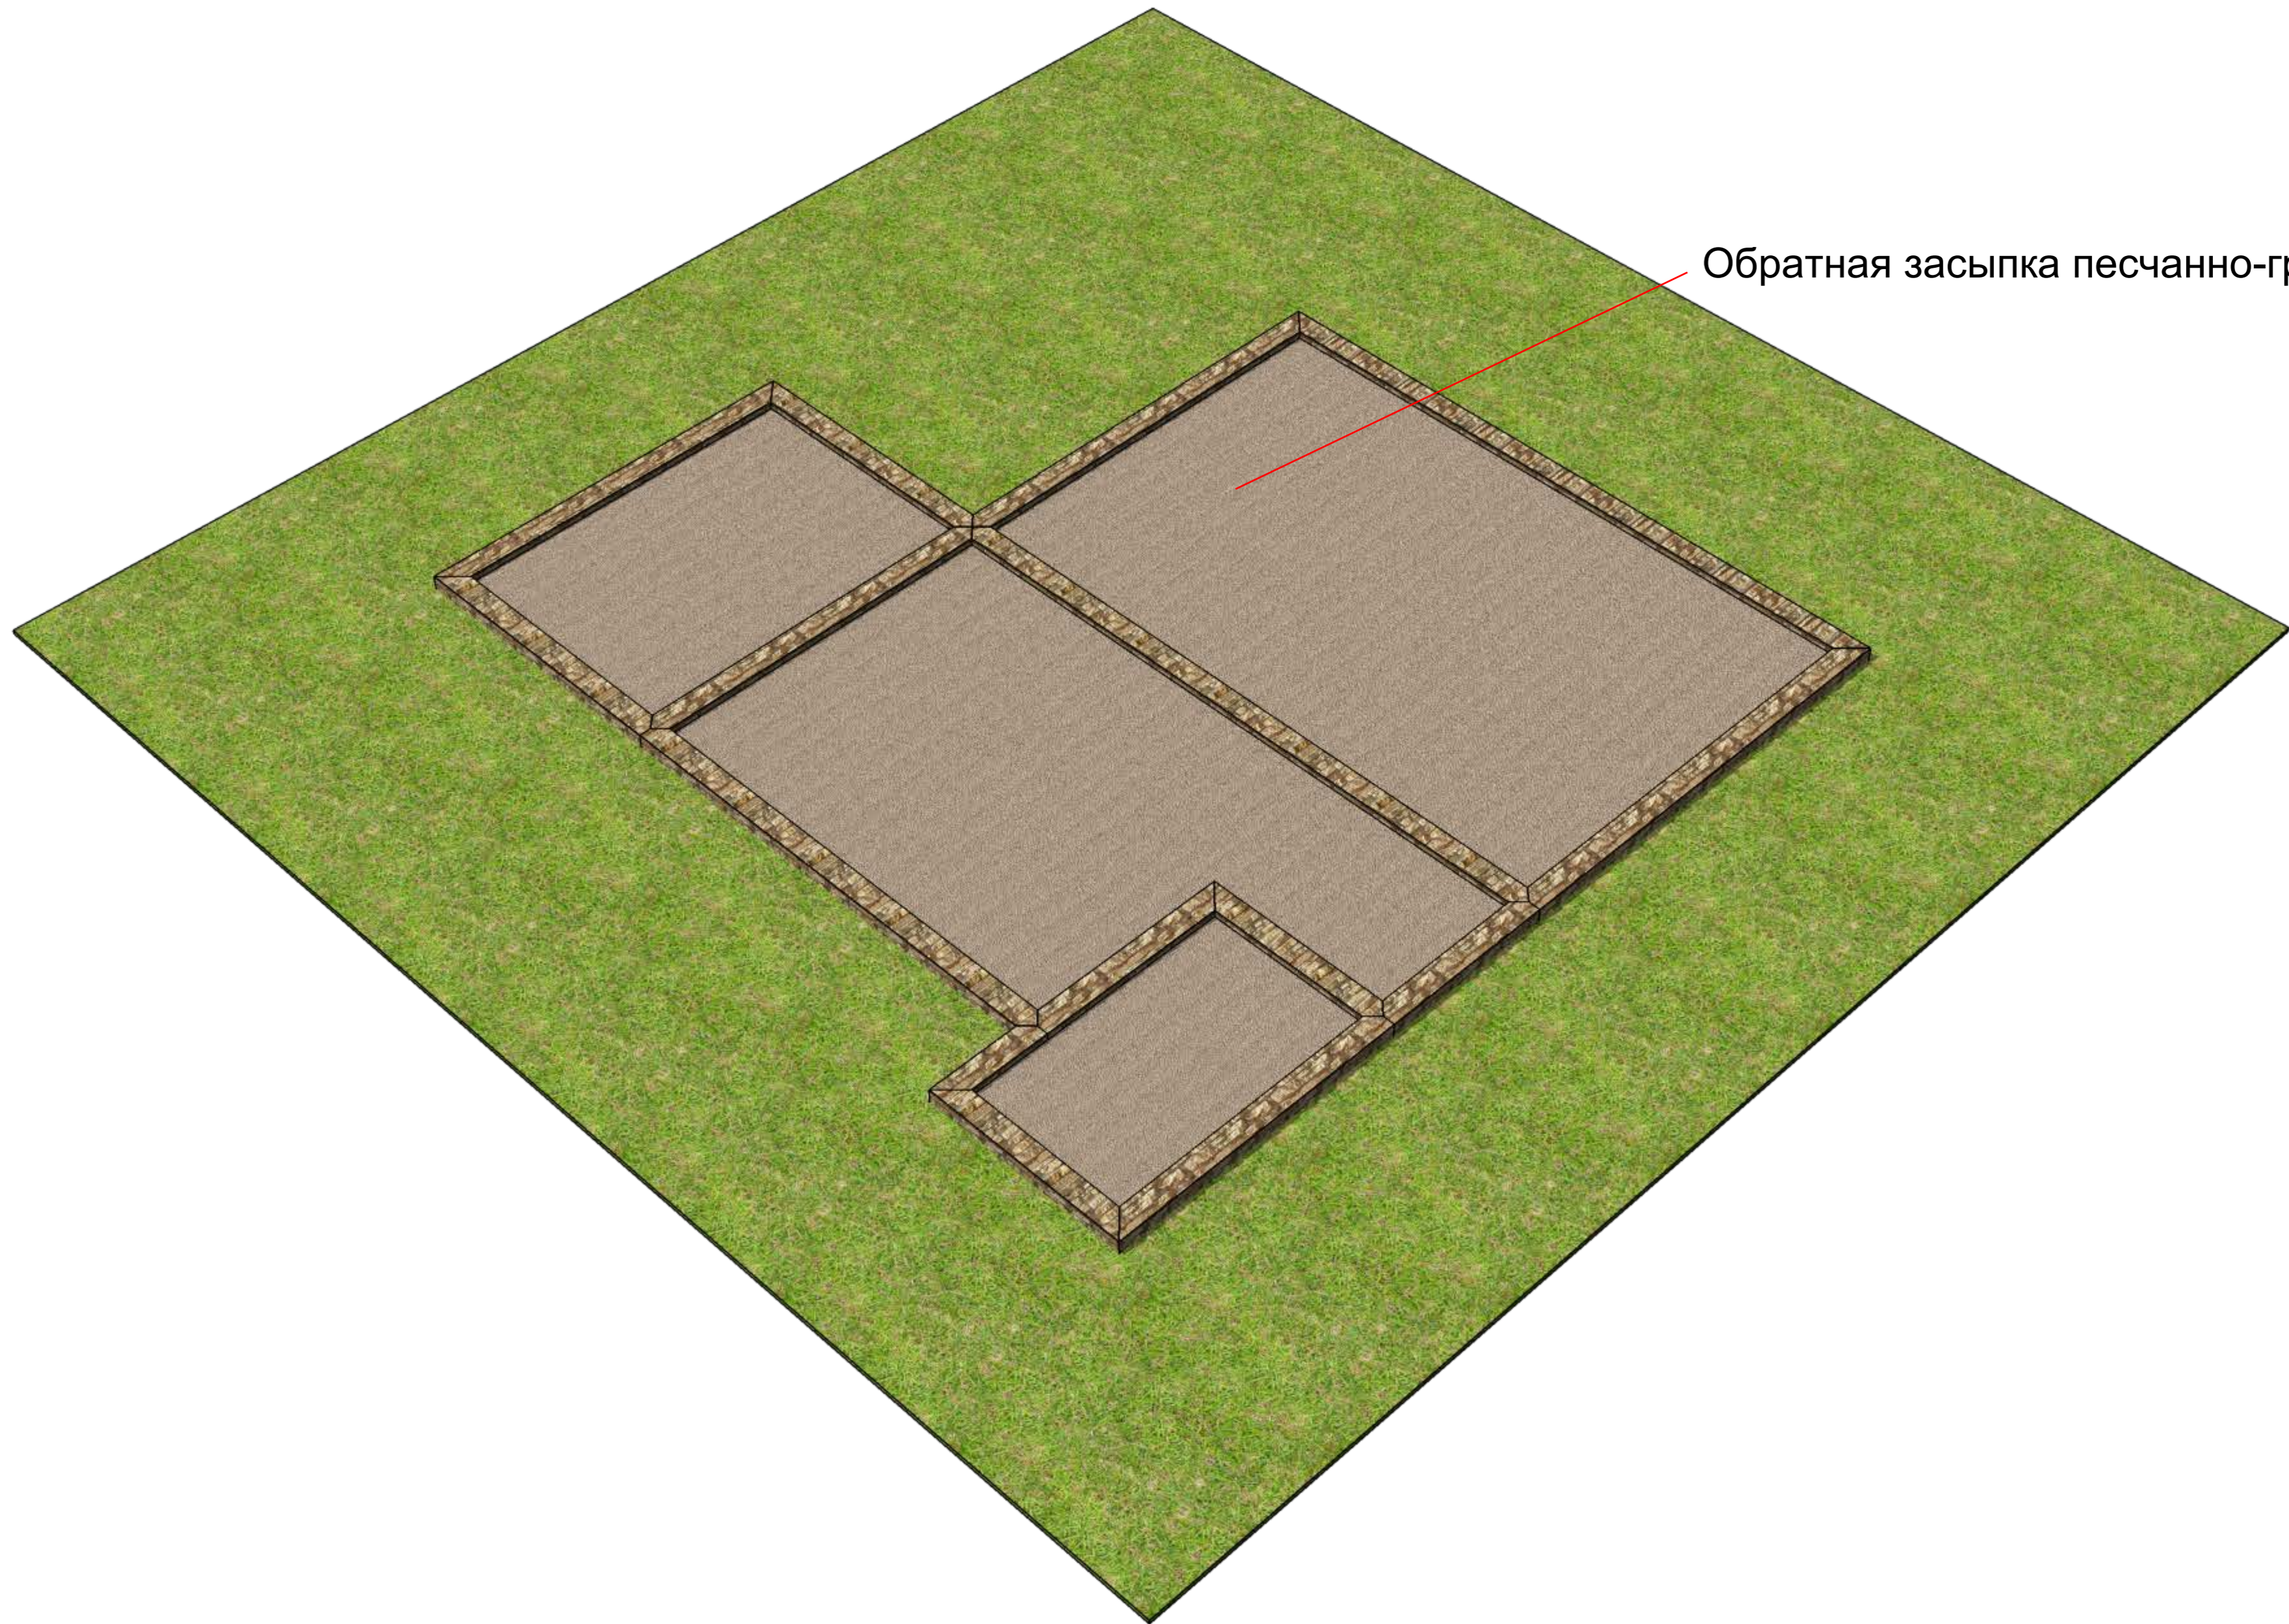


Обратная засыпка песчано-гравийной смесью



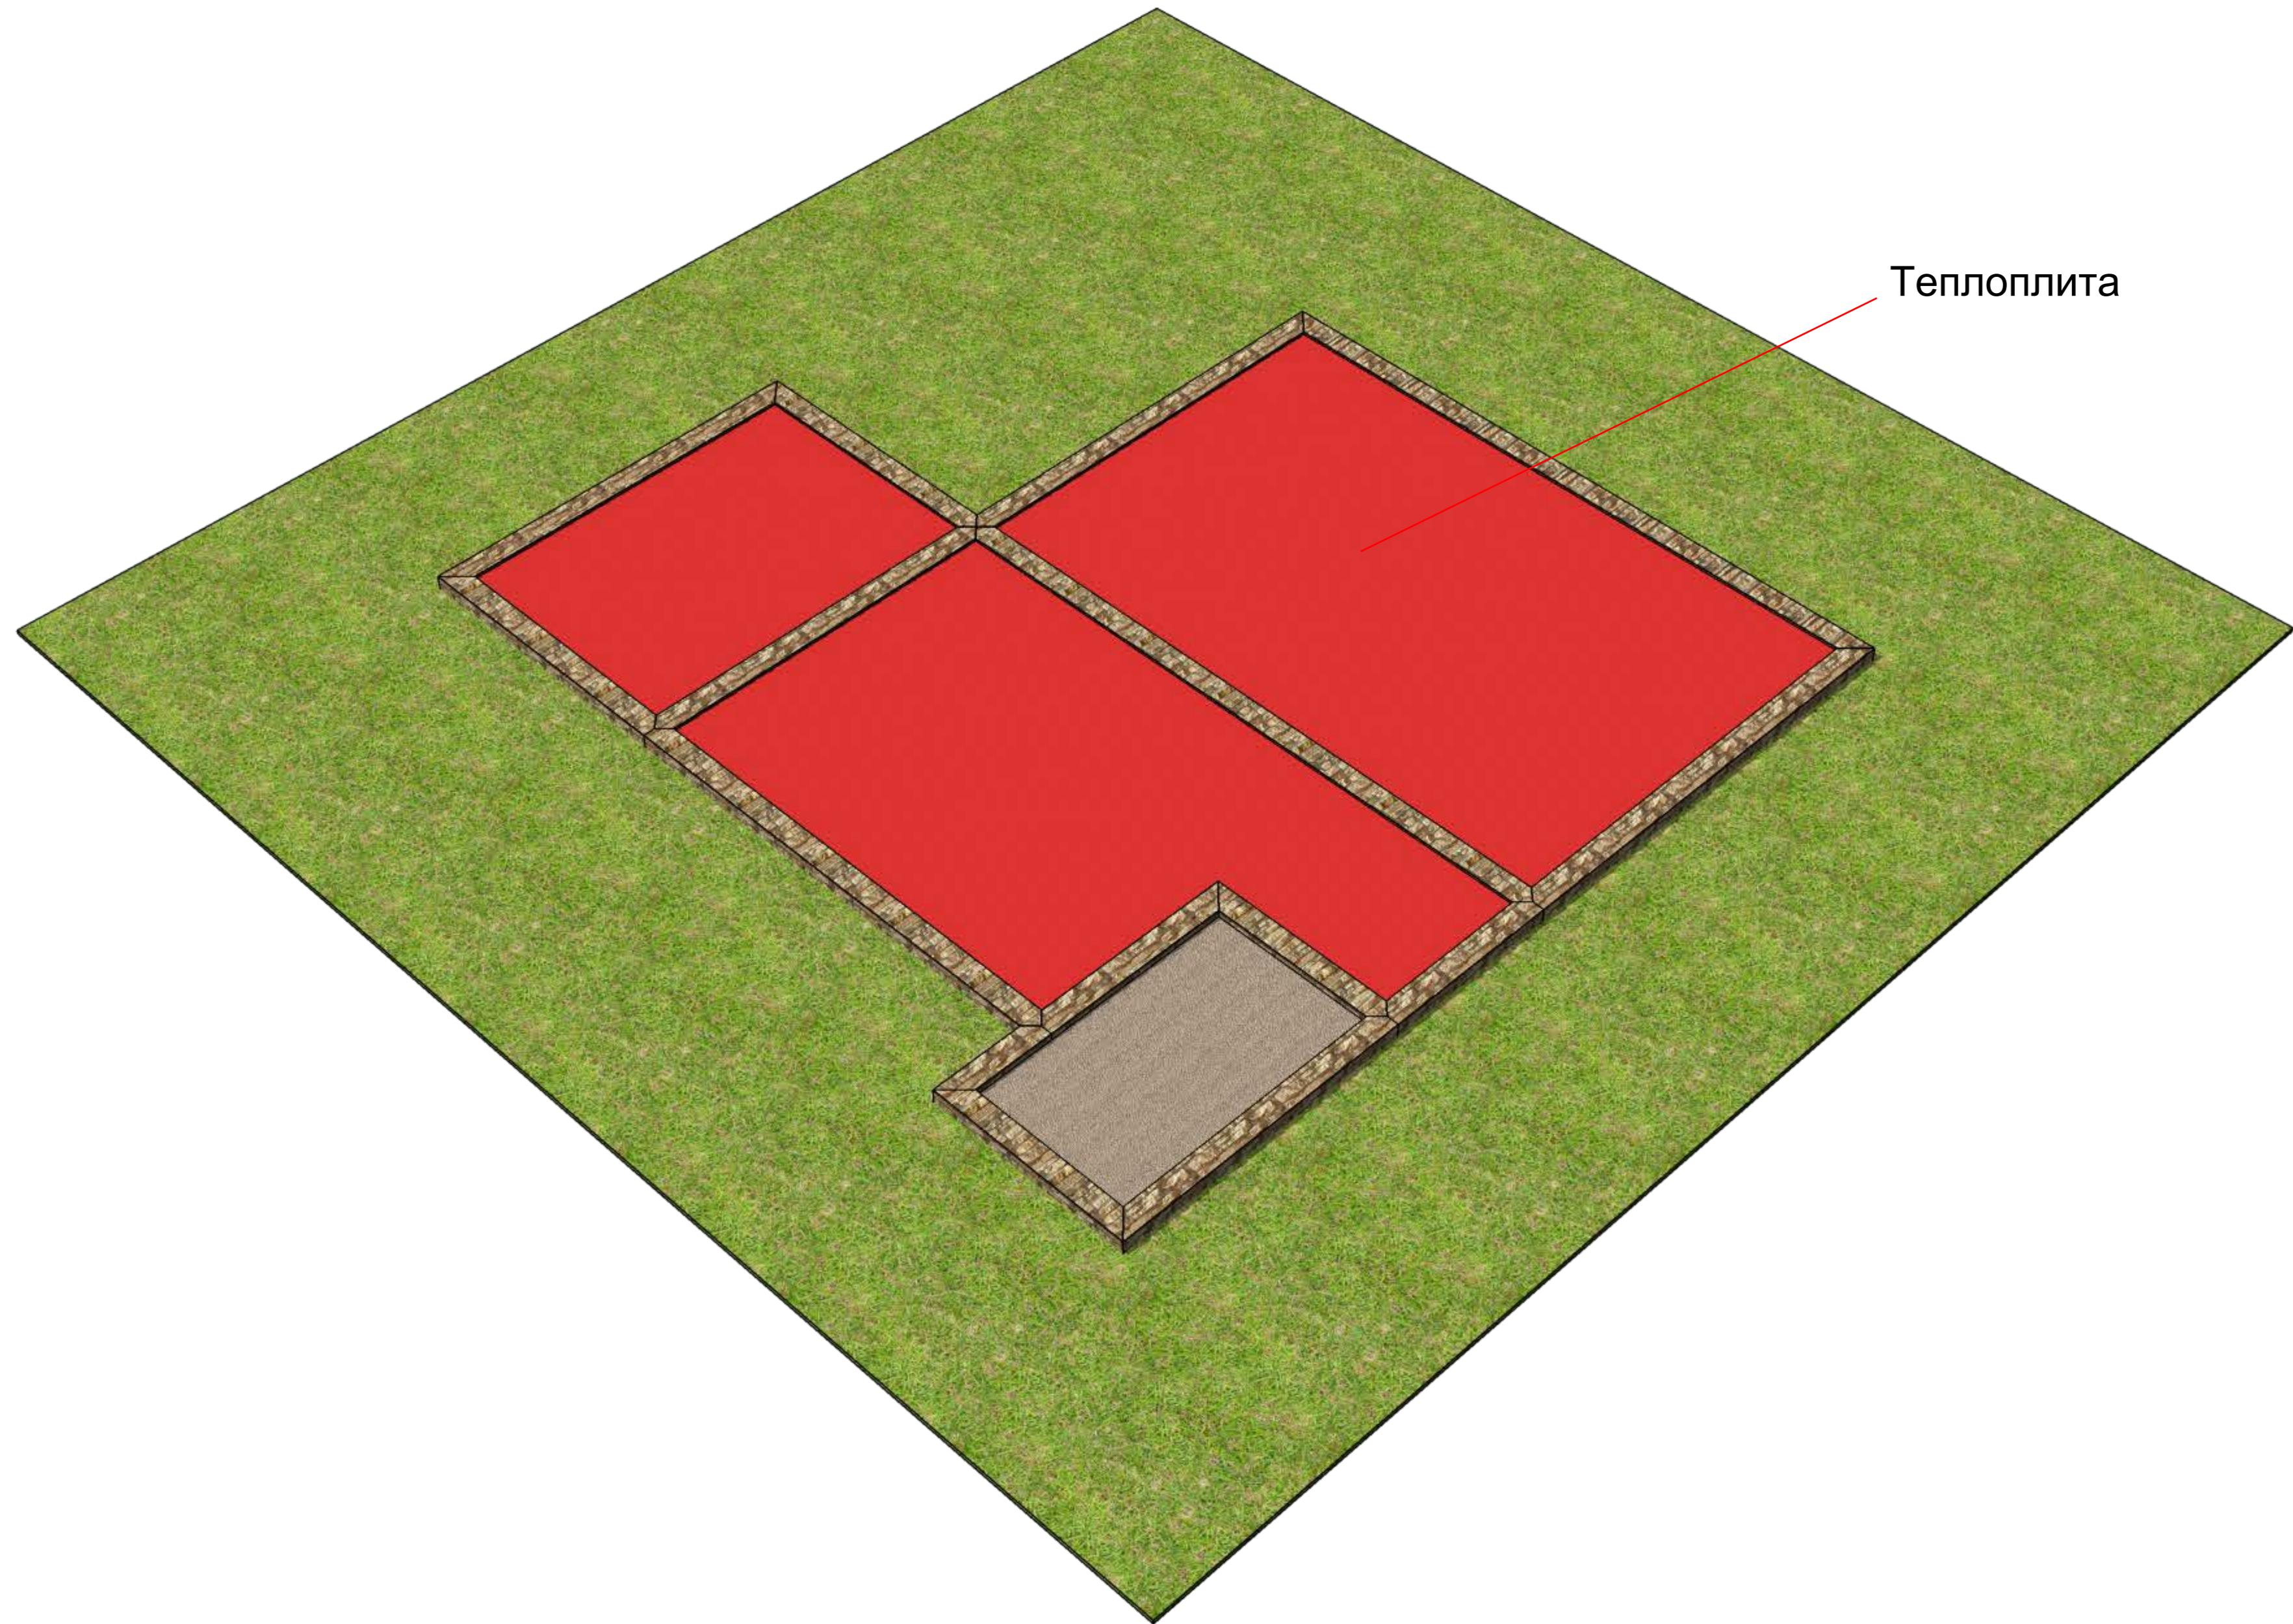


Теплоплита



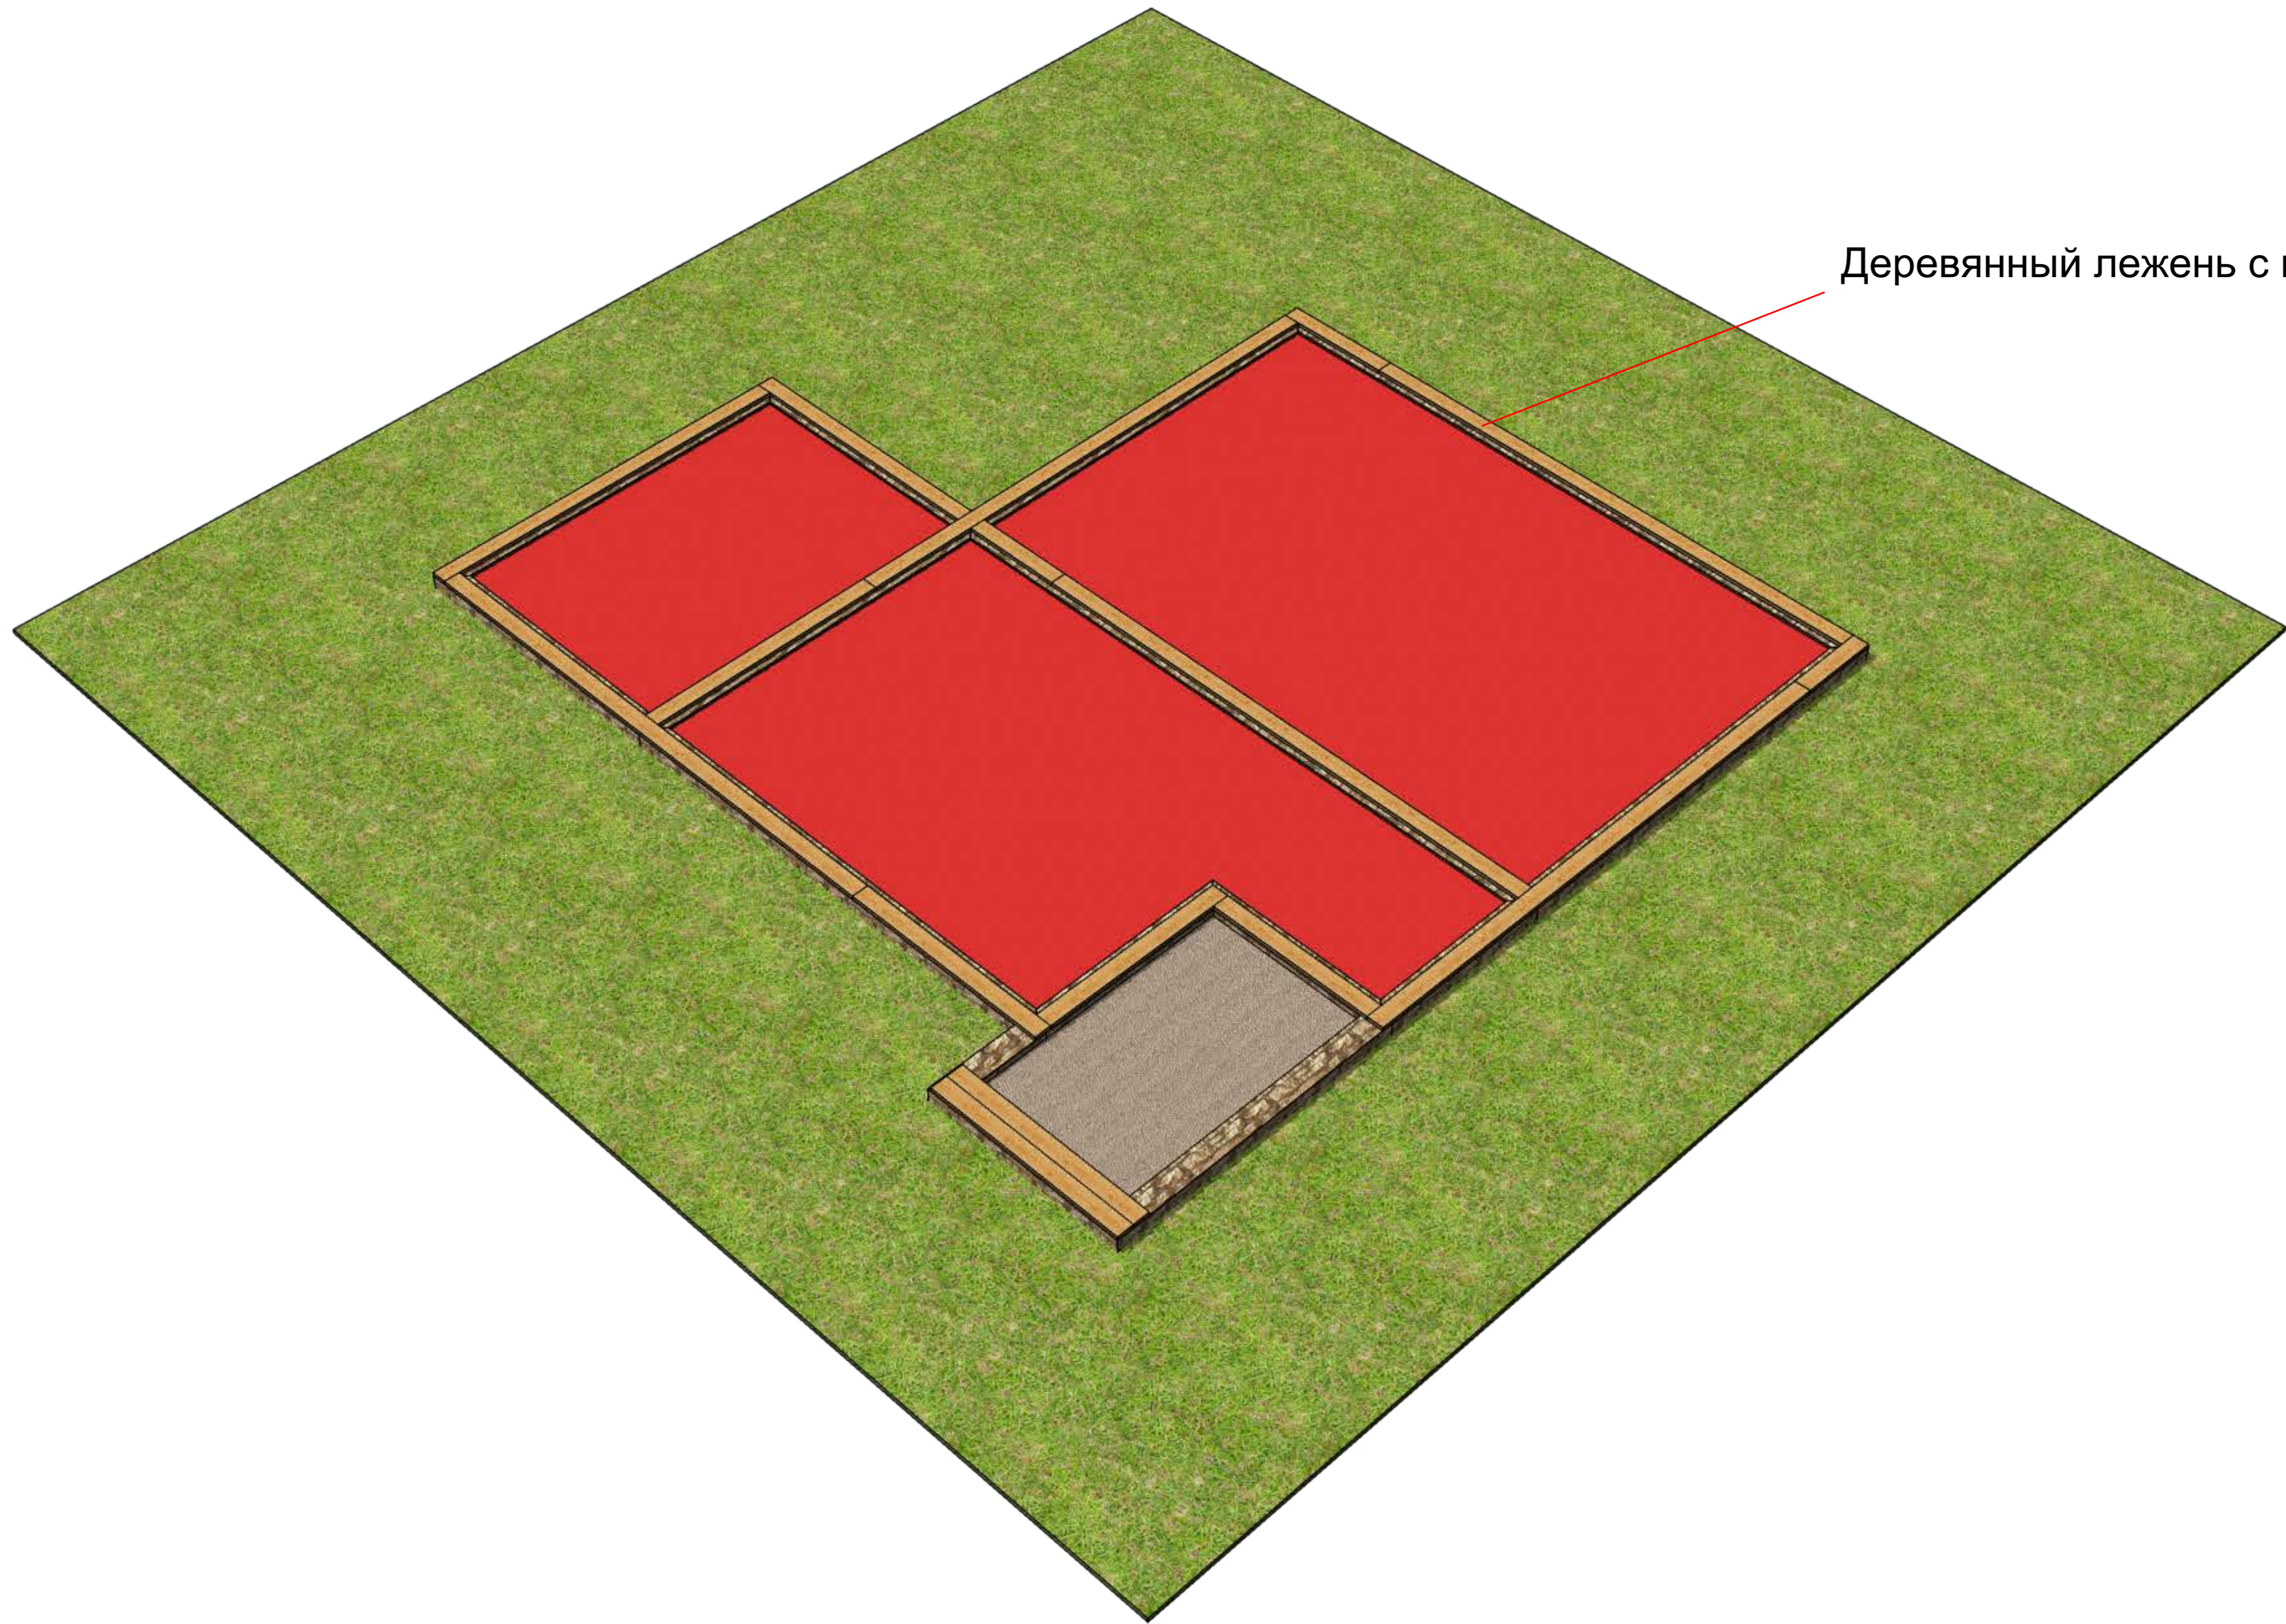

Деревянный лежень с гидроизоляцией



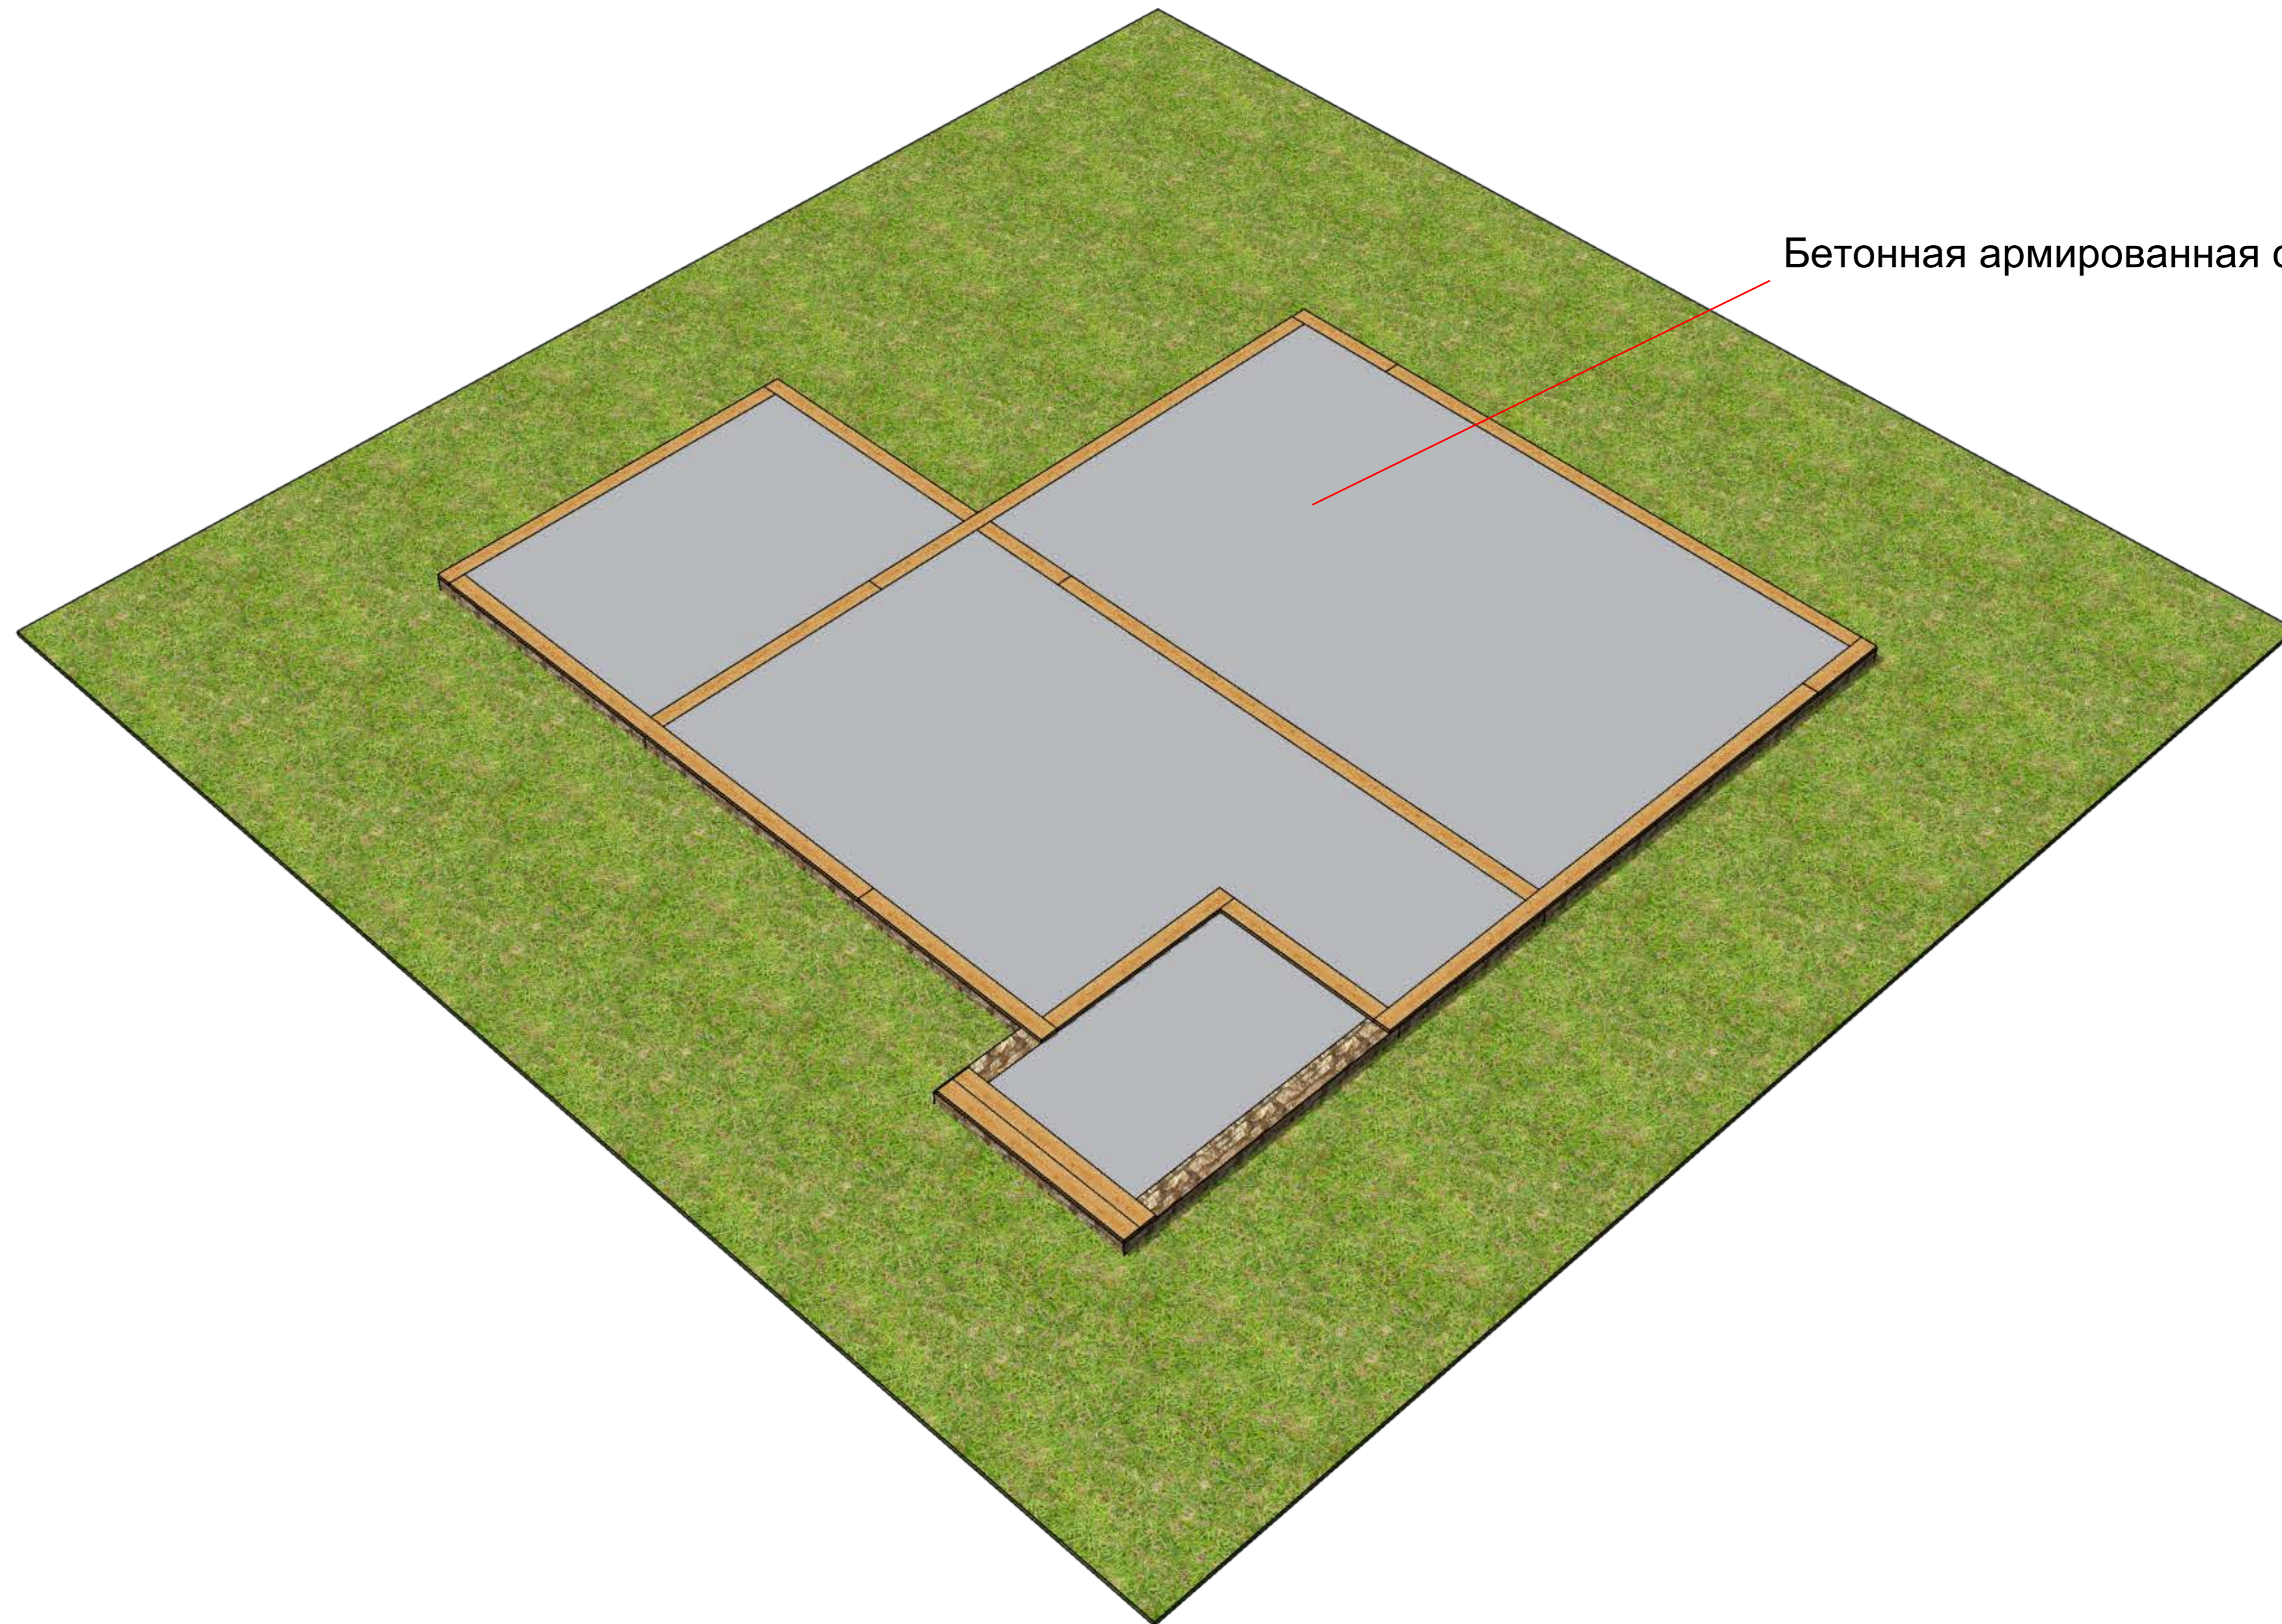

Бетонная армированная стяжка фундамента




Деревянный каркас несущих внутренних стен

Ограждающая конструкция из СИП-панелей



Металлопрофильный каркас перегородок




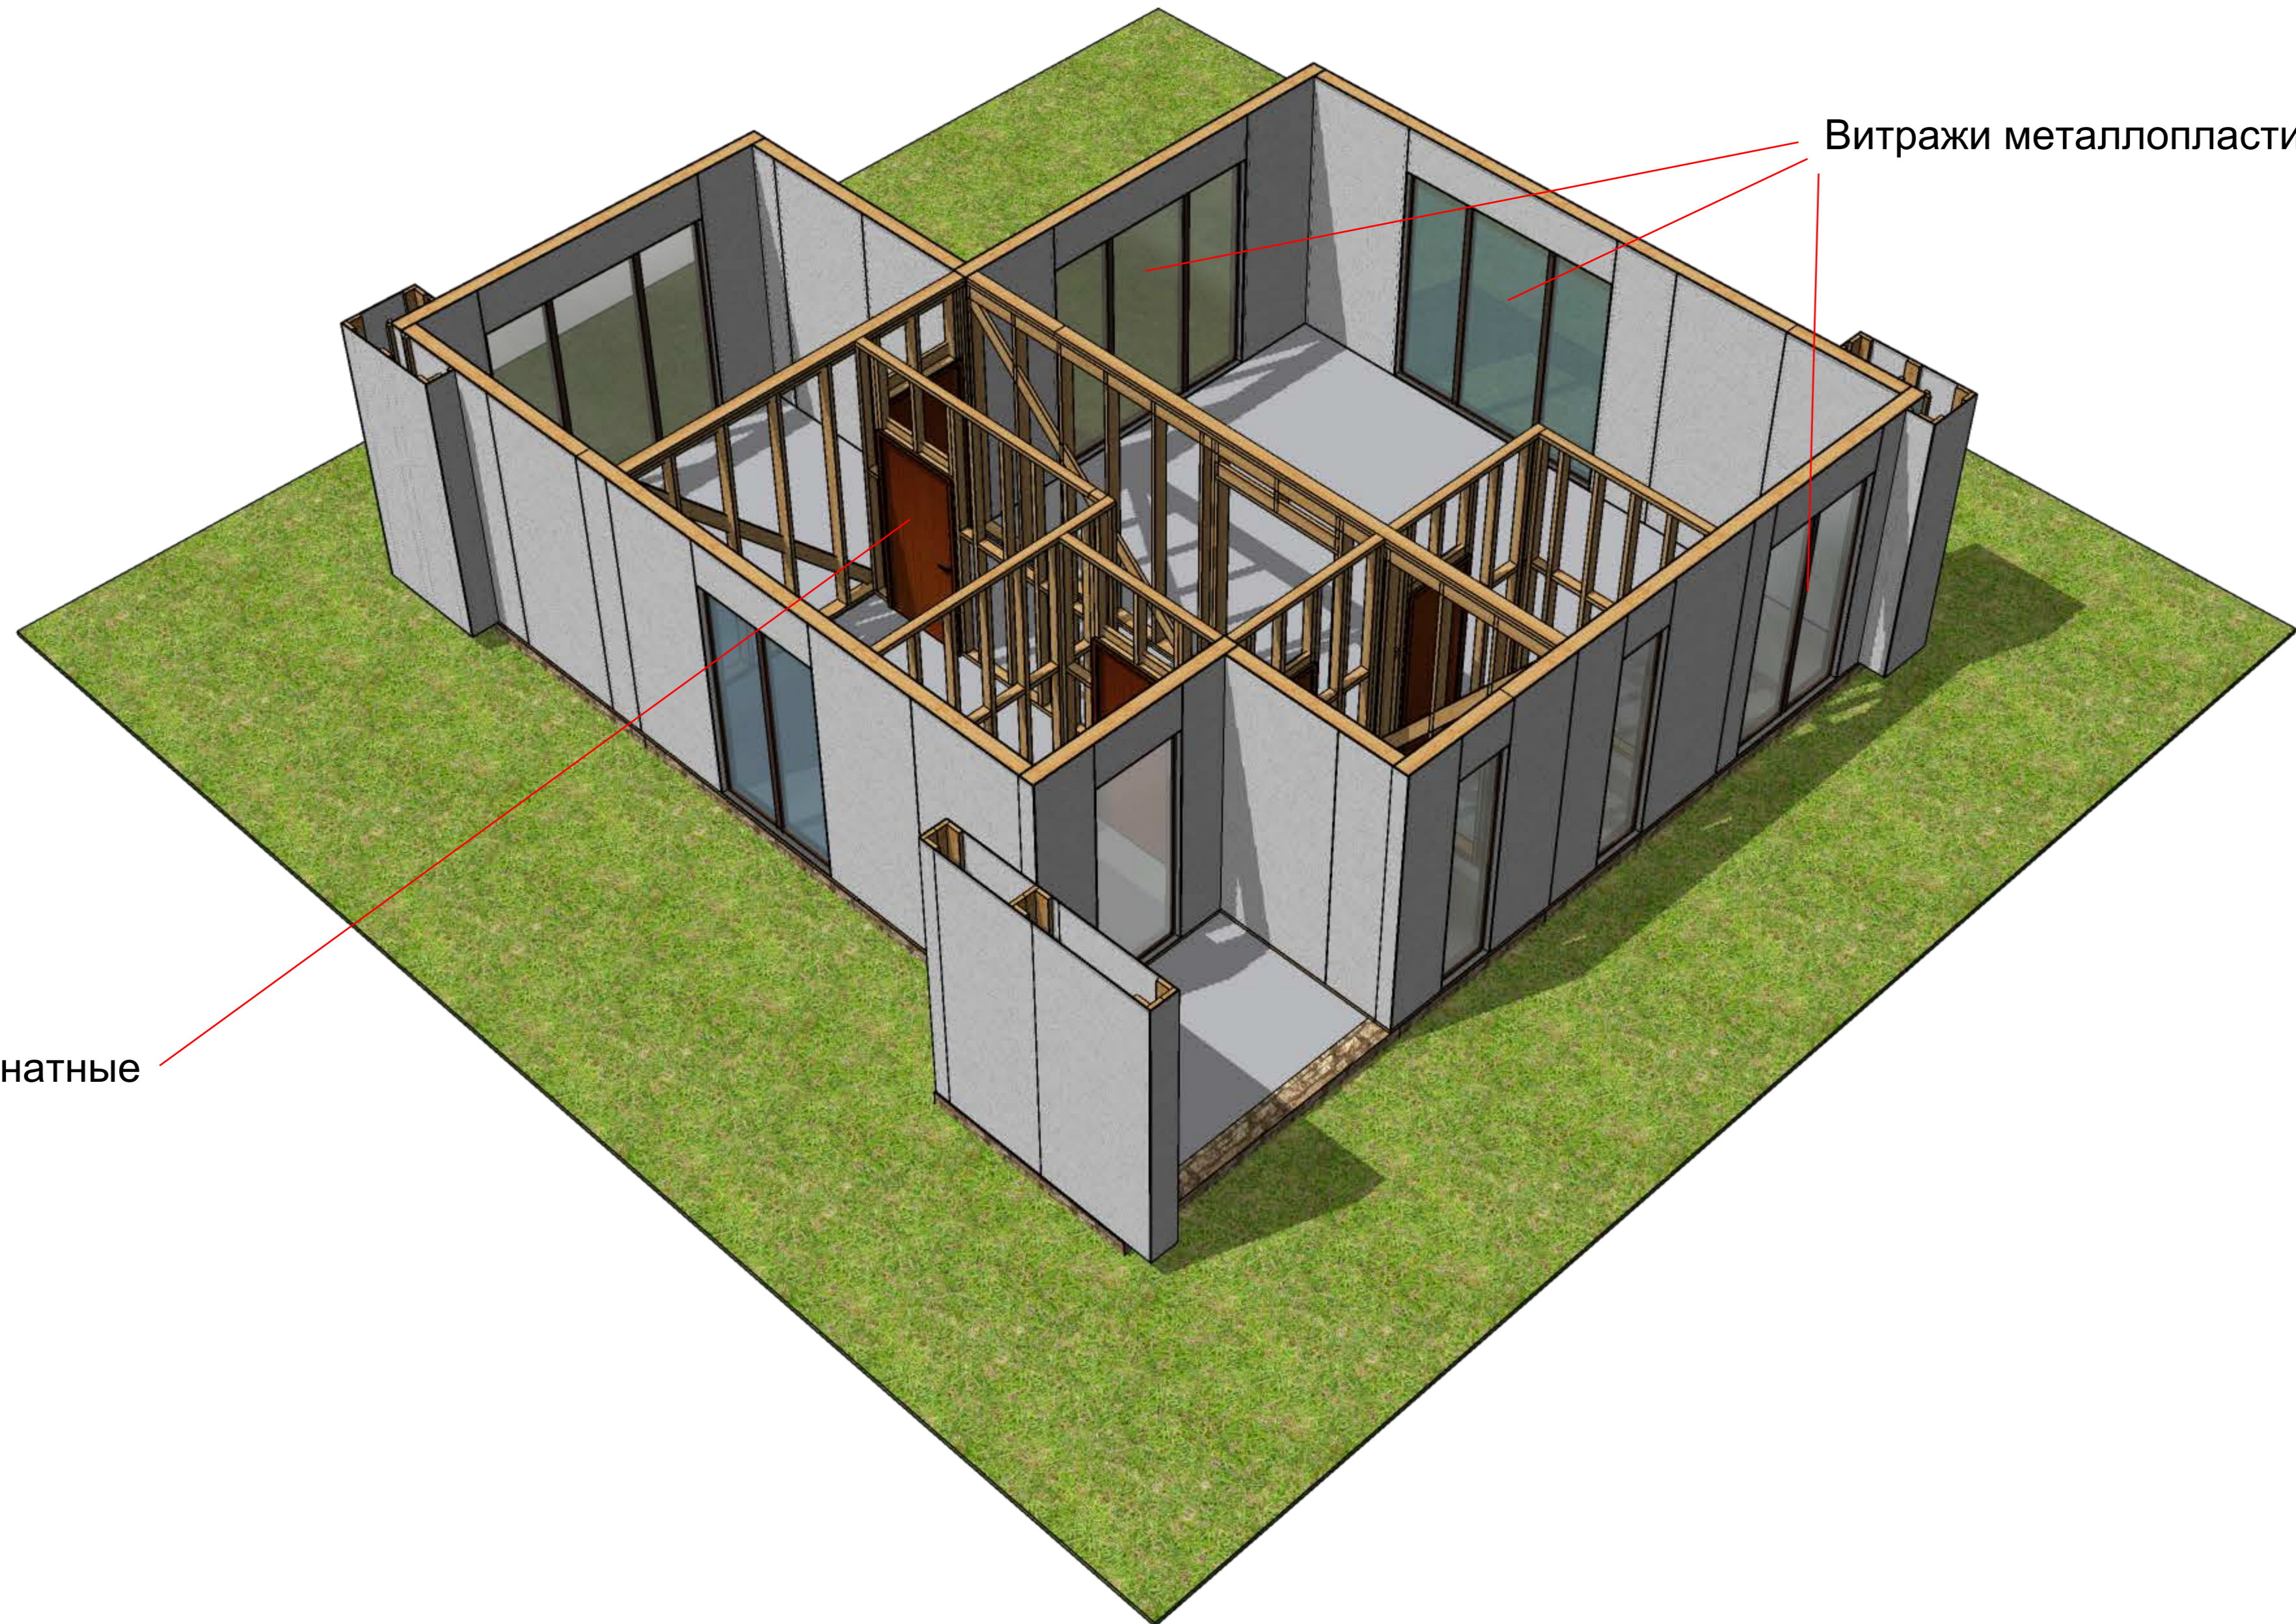


Витражи металлопластиковые

Двери межкомнатные



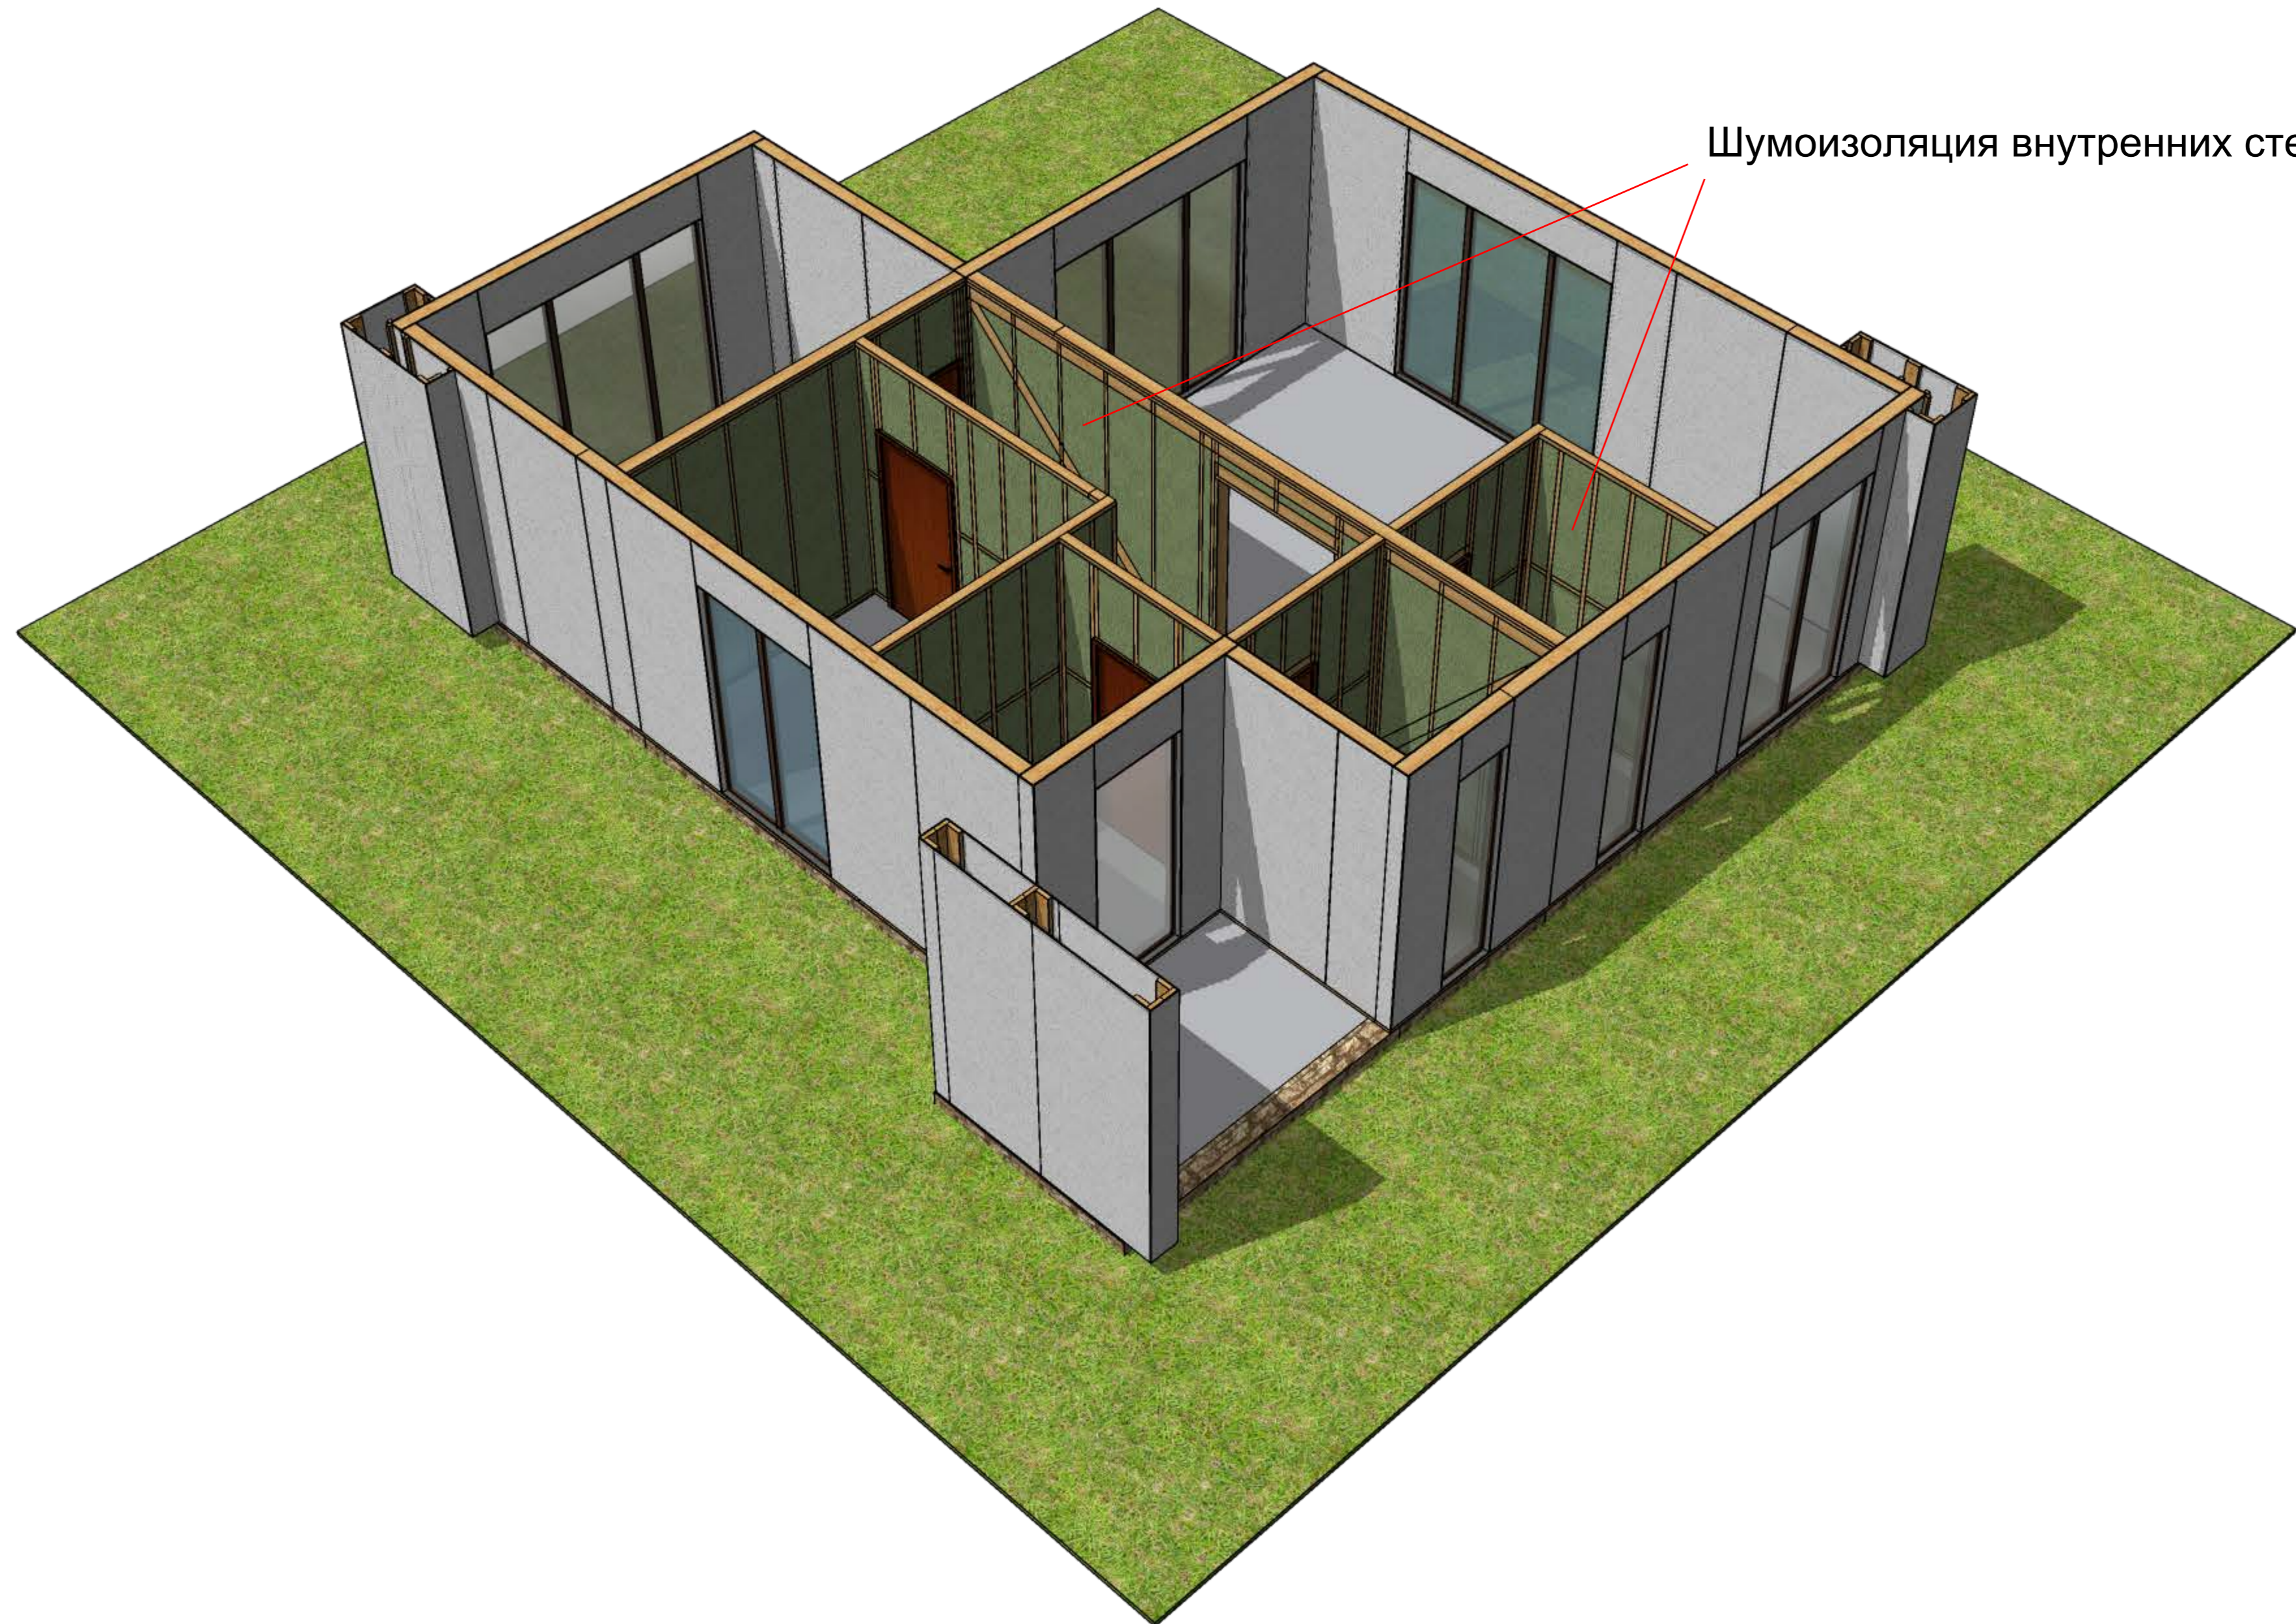

Шумоизоляция внутренних стен

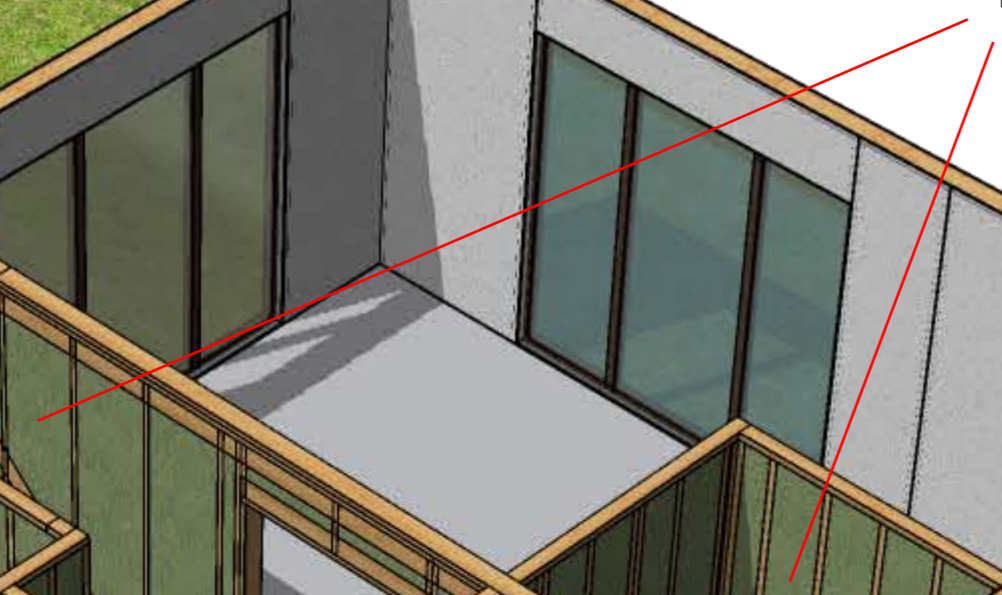






Пароизоляция деревянных каркасных стен






Внутренняя обшивка стен гипсокартоном



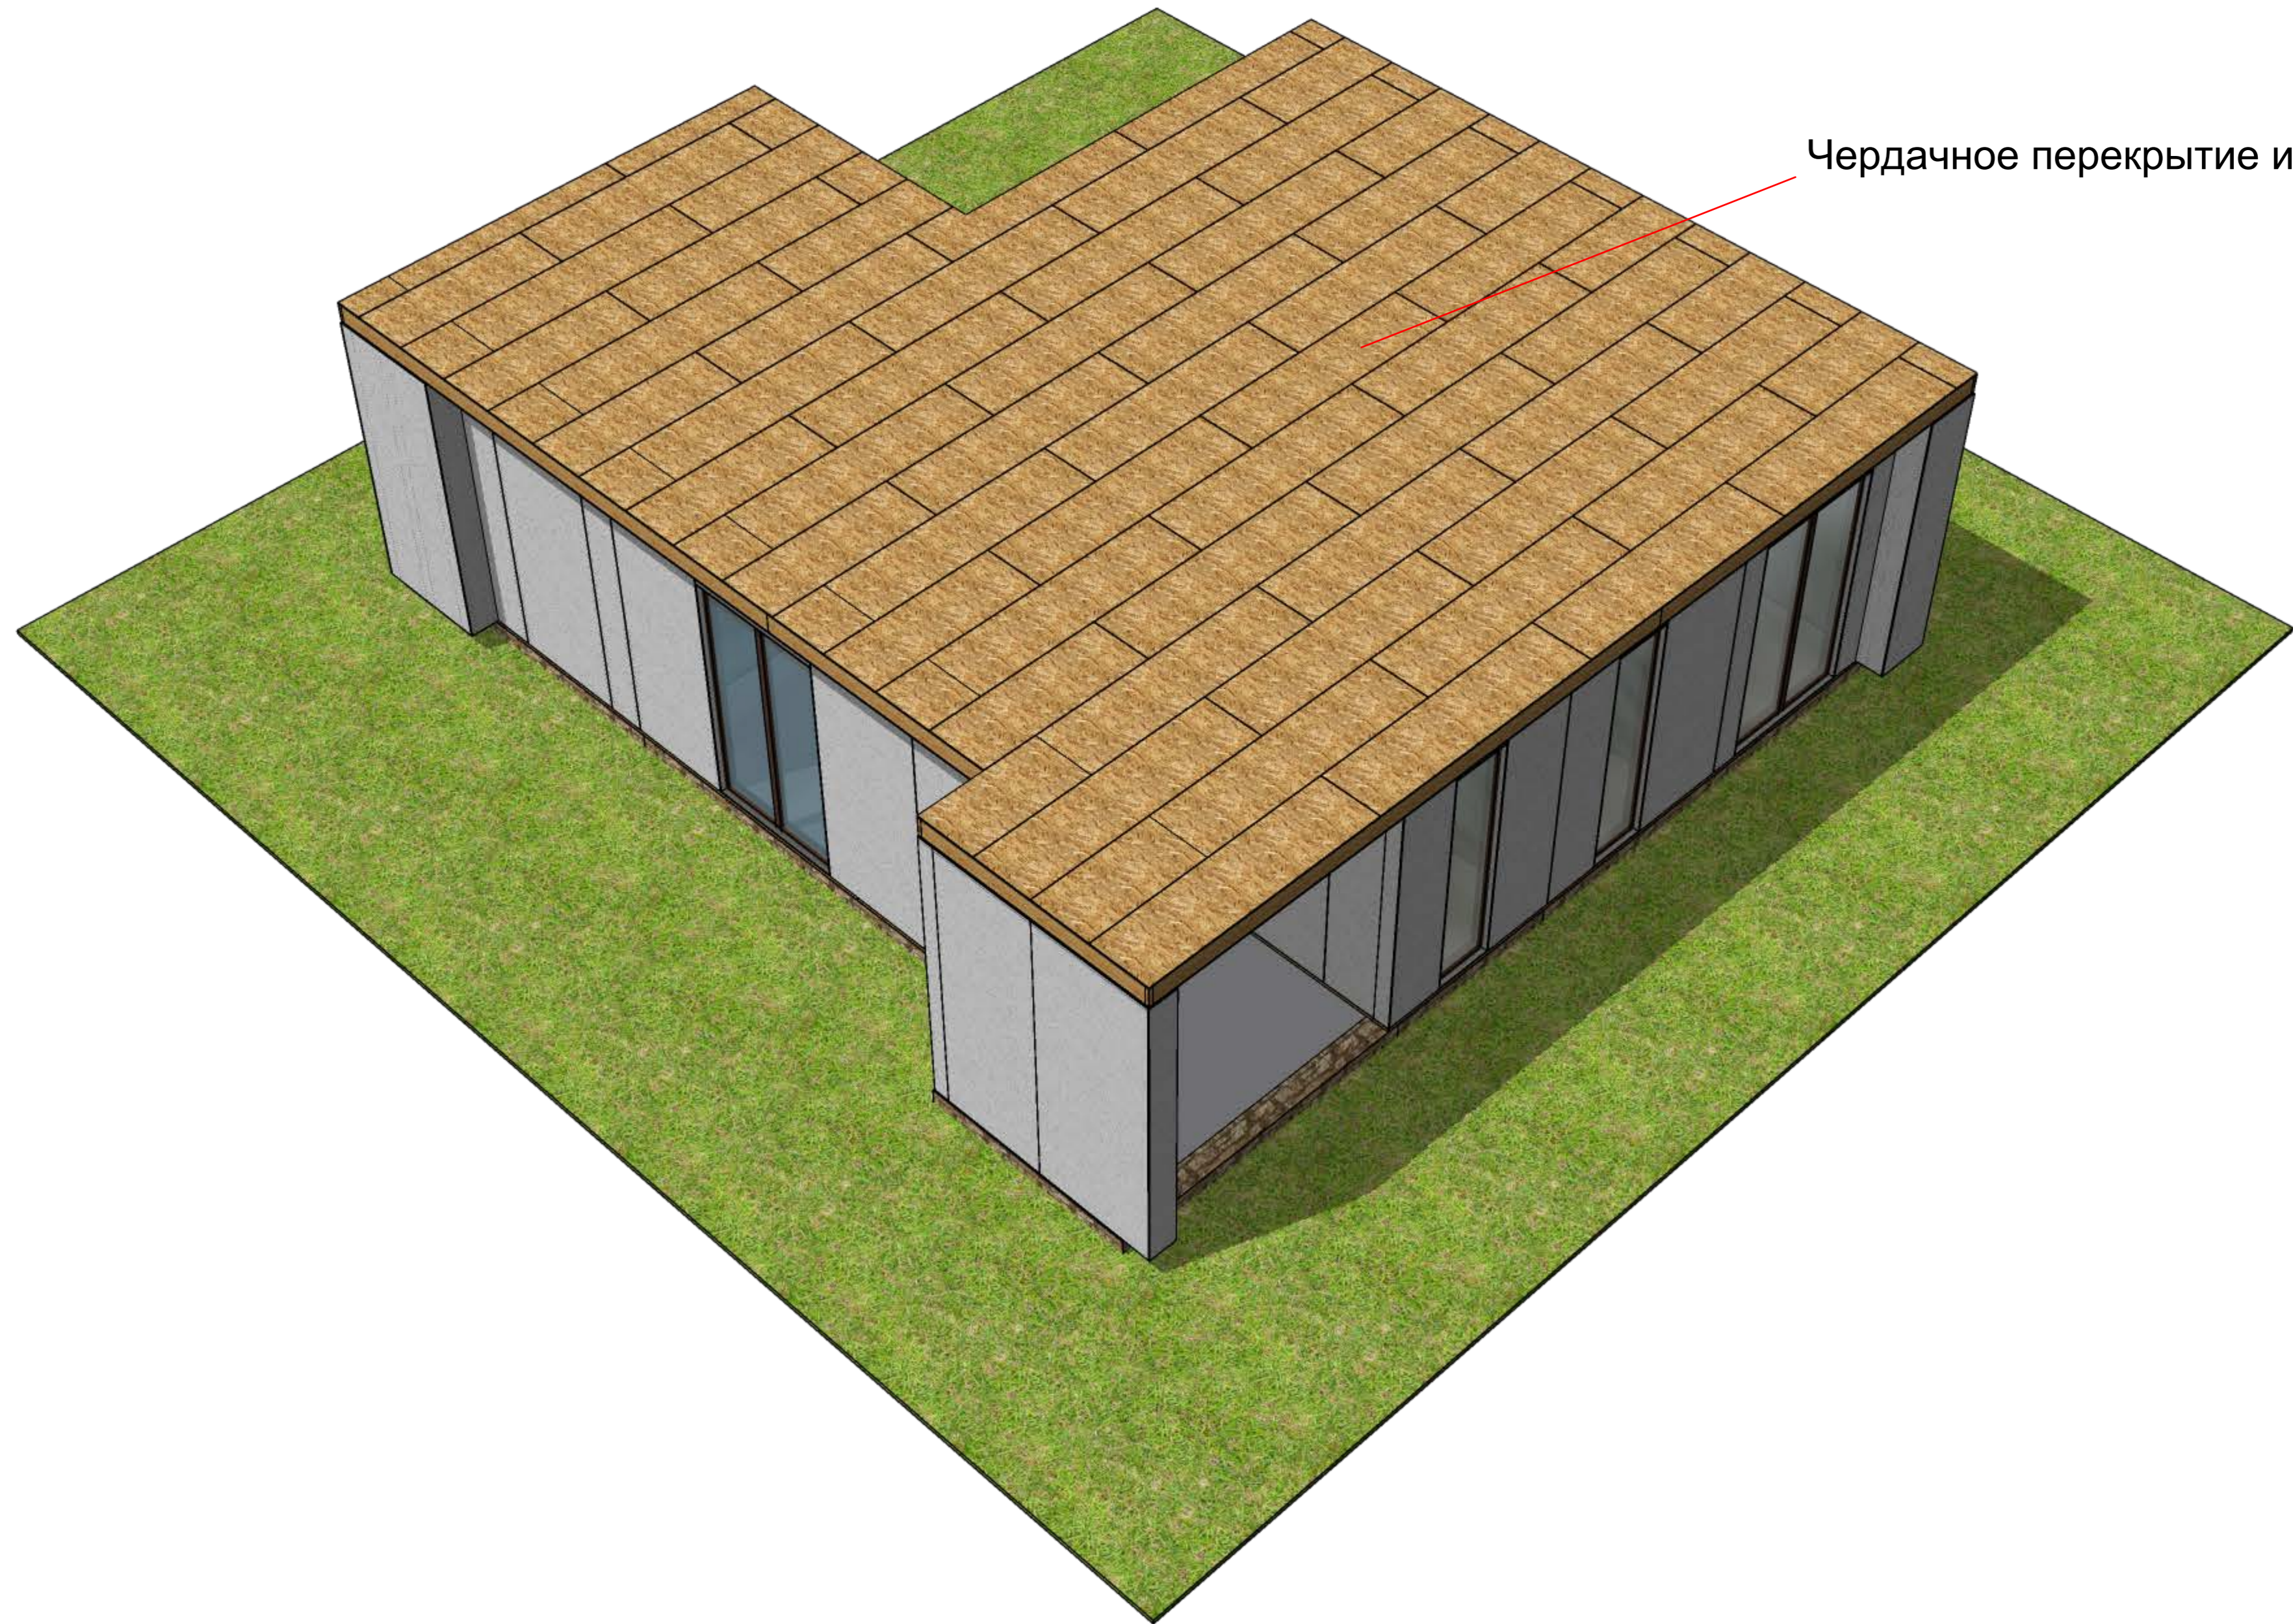

Чердачное перекрытие из СИП-панелей



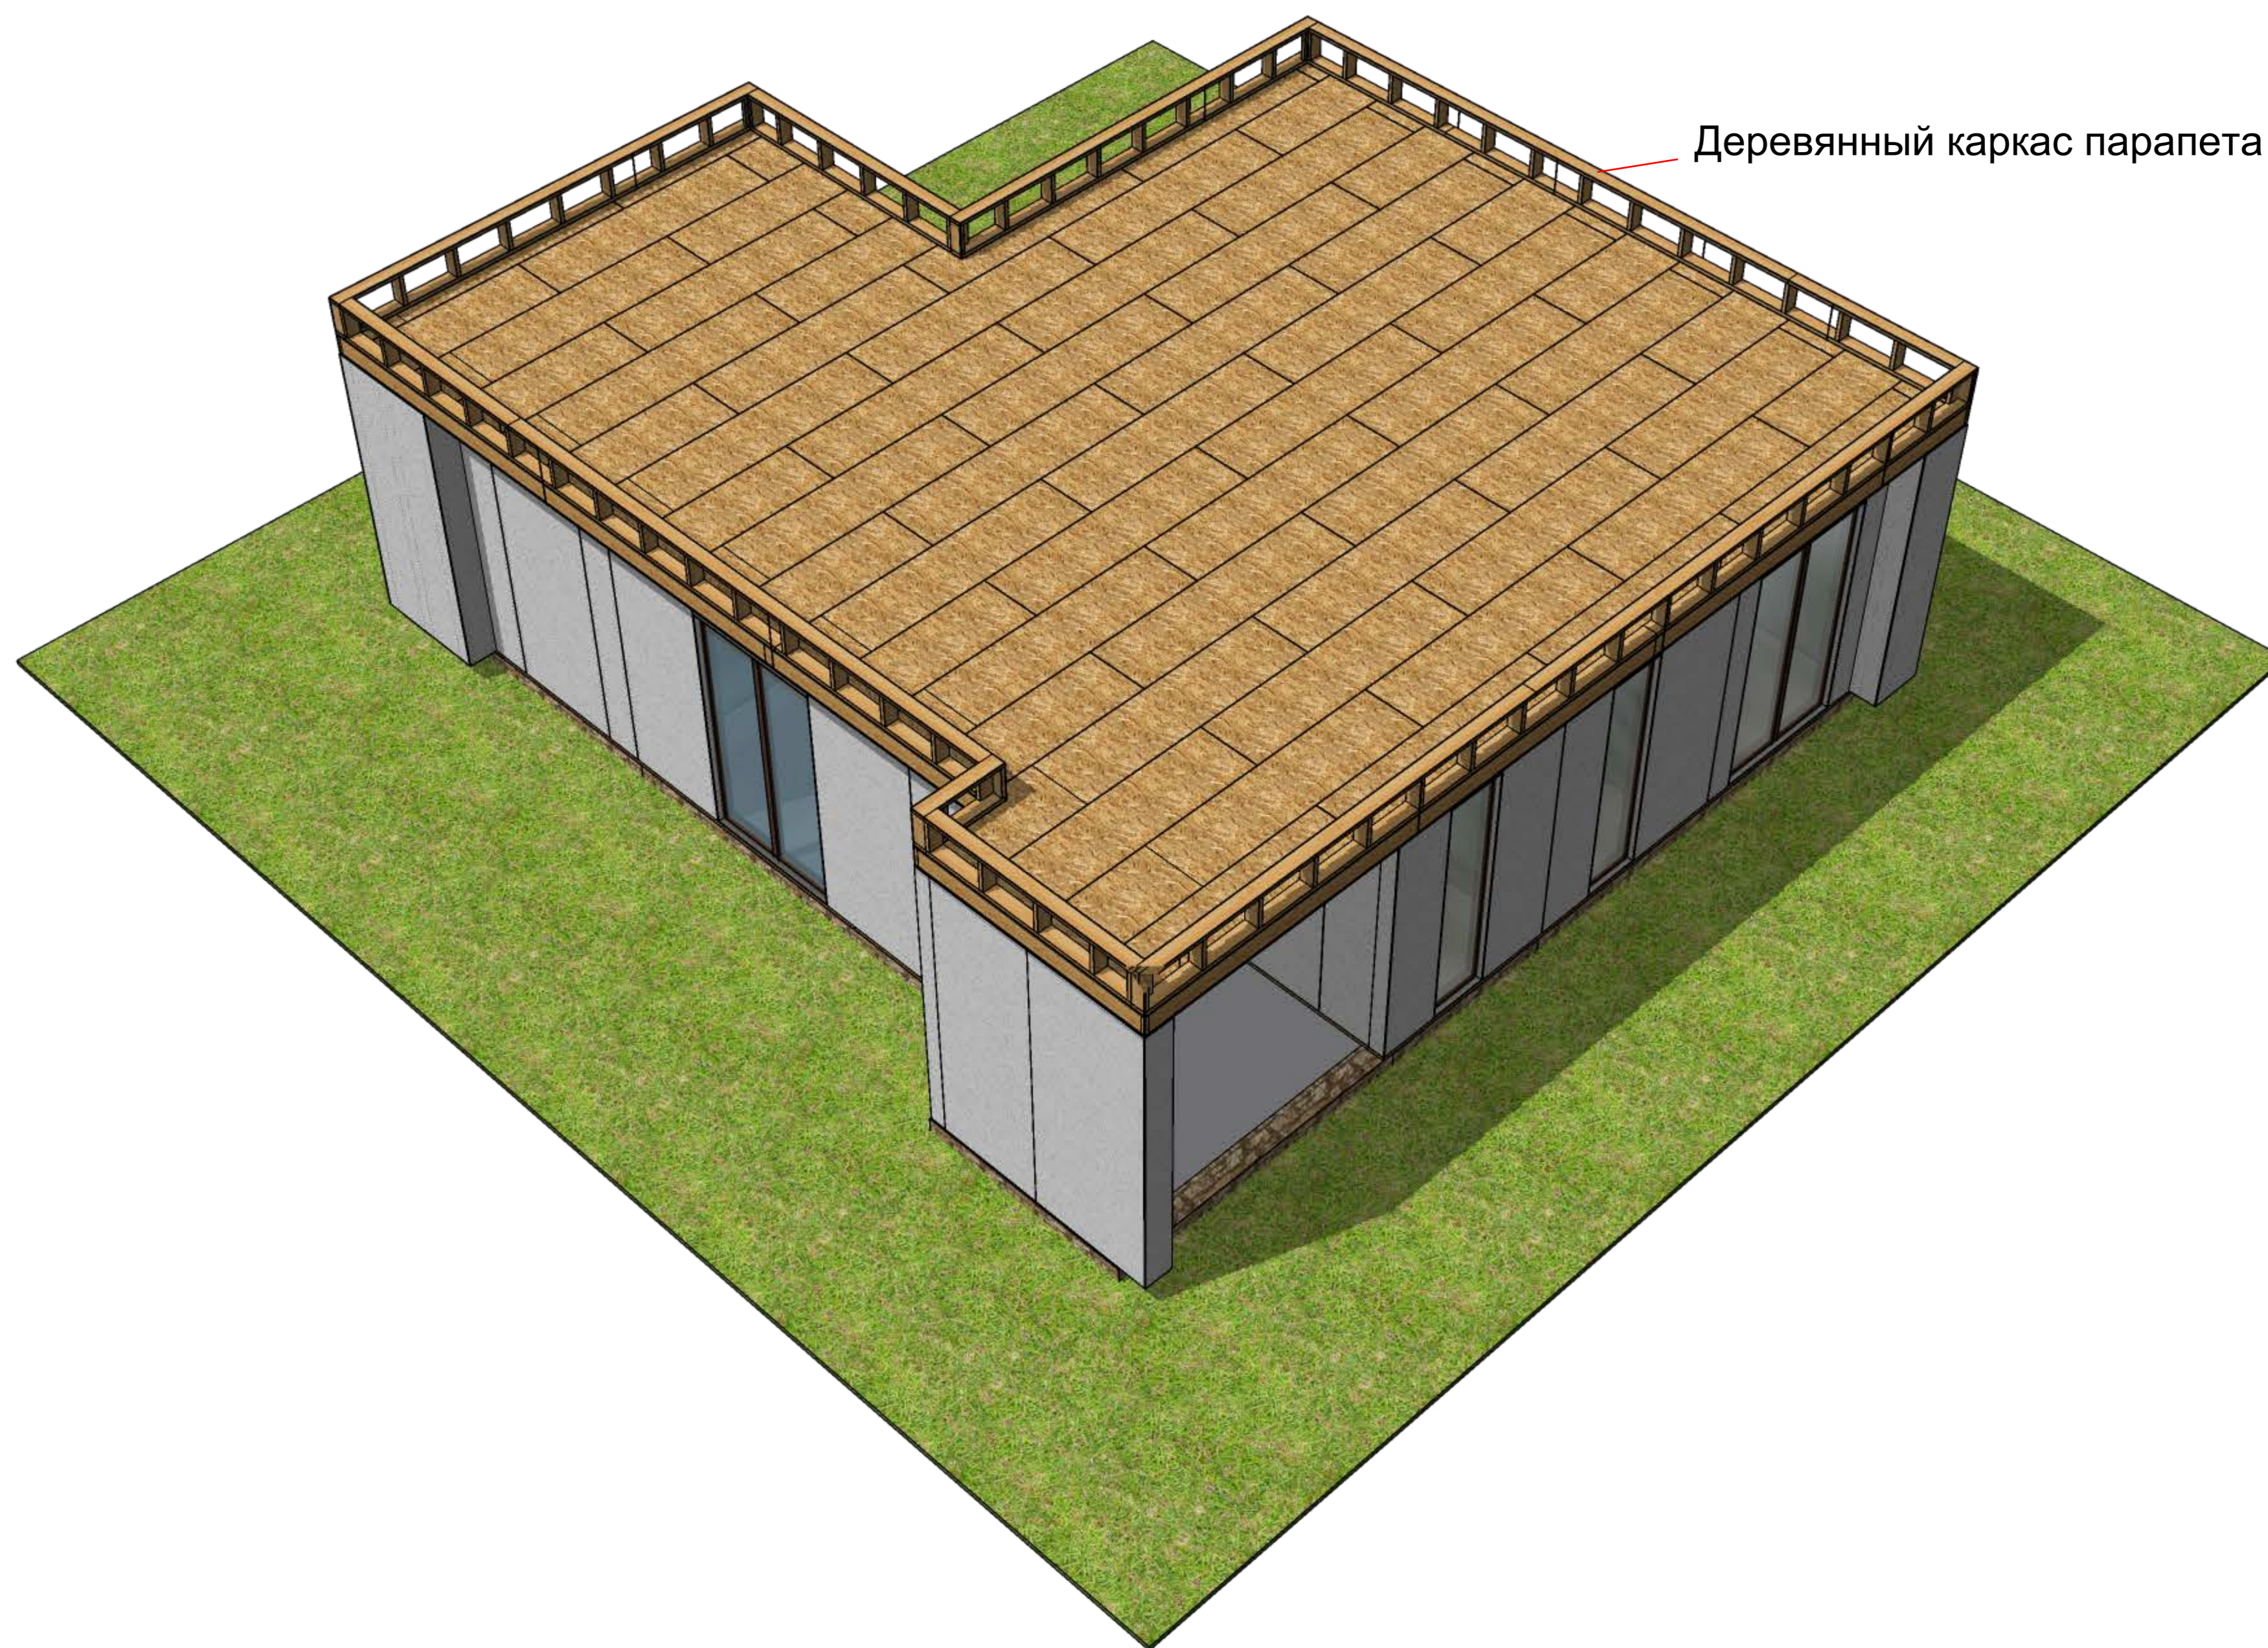


Деревянный каркас парапета





Обшивка каркаса парапета



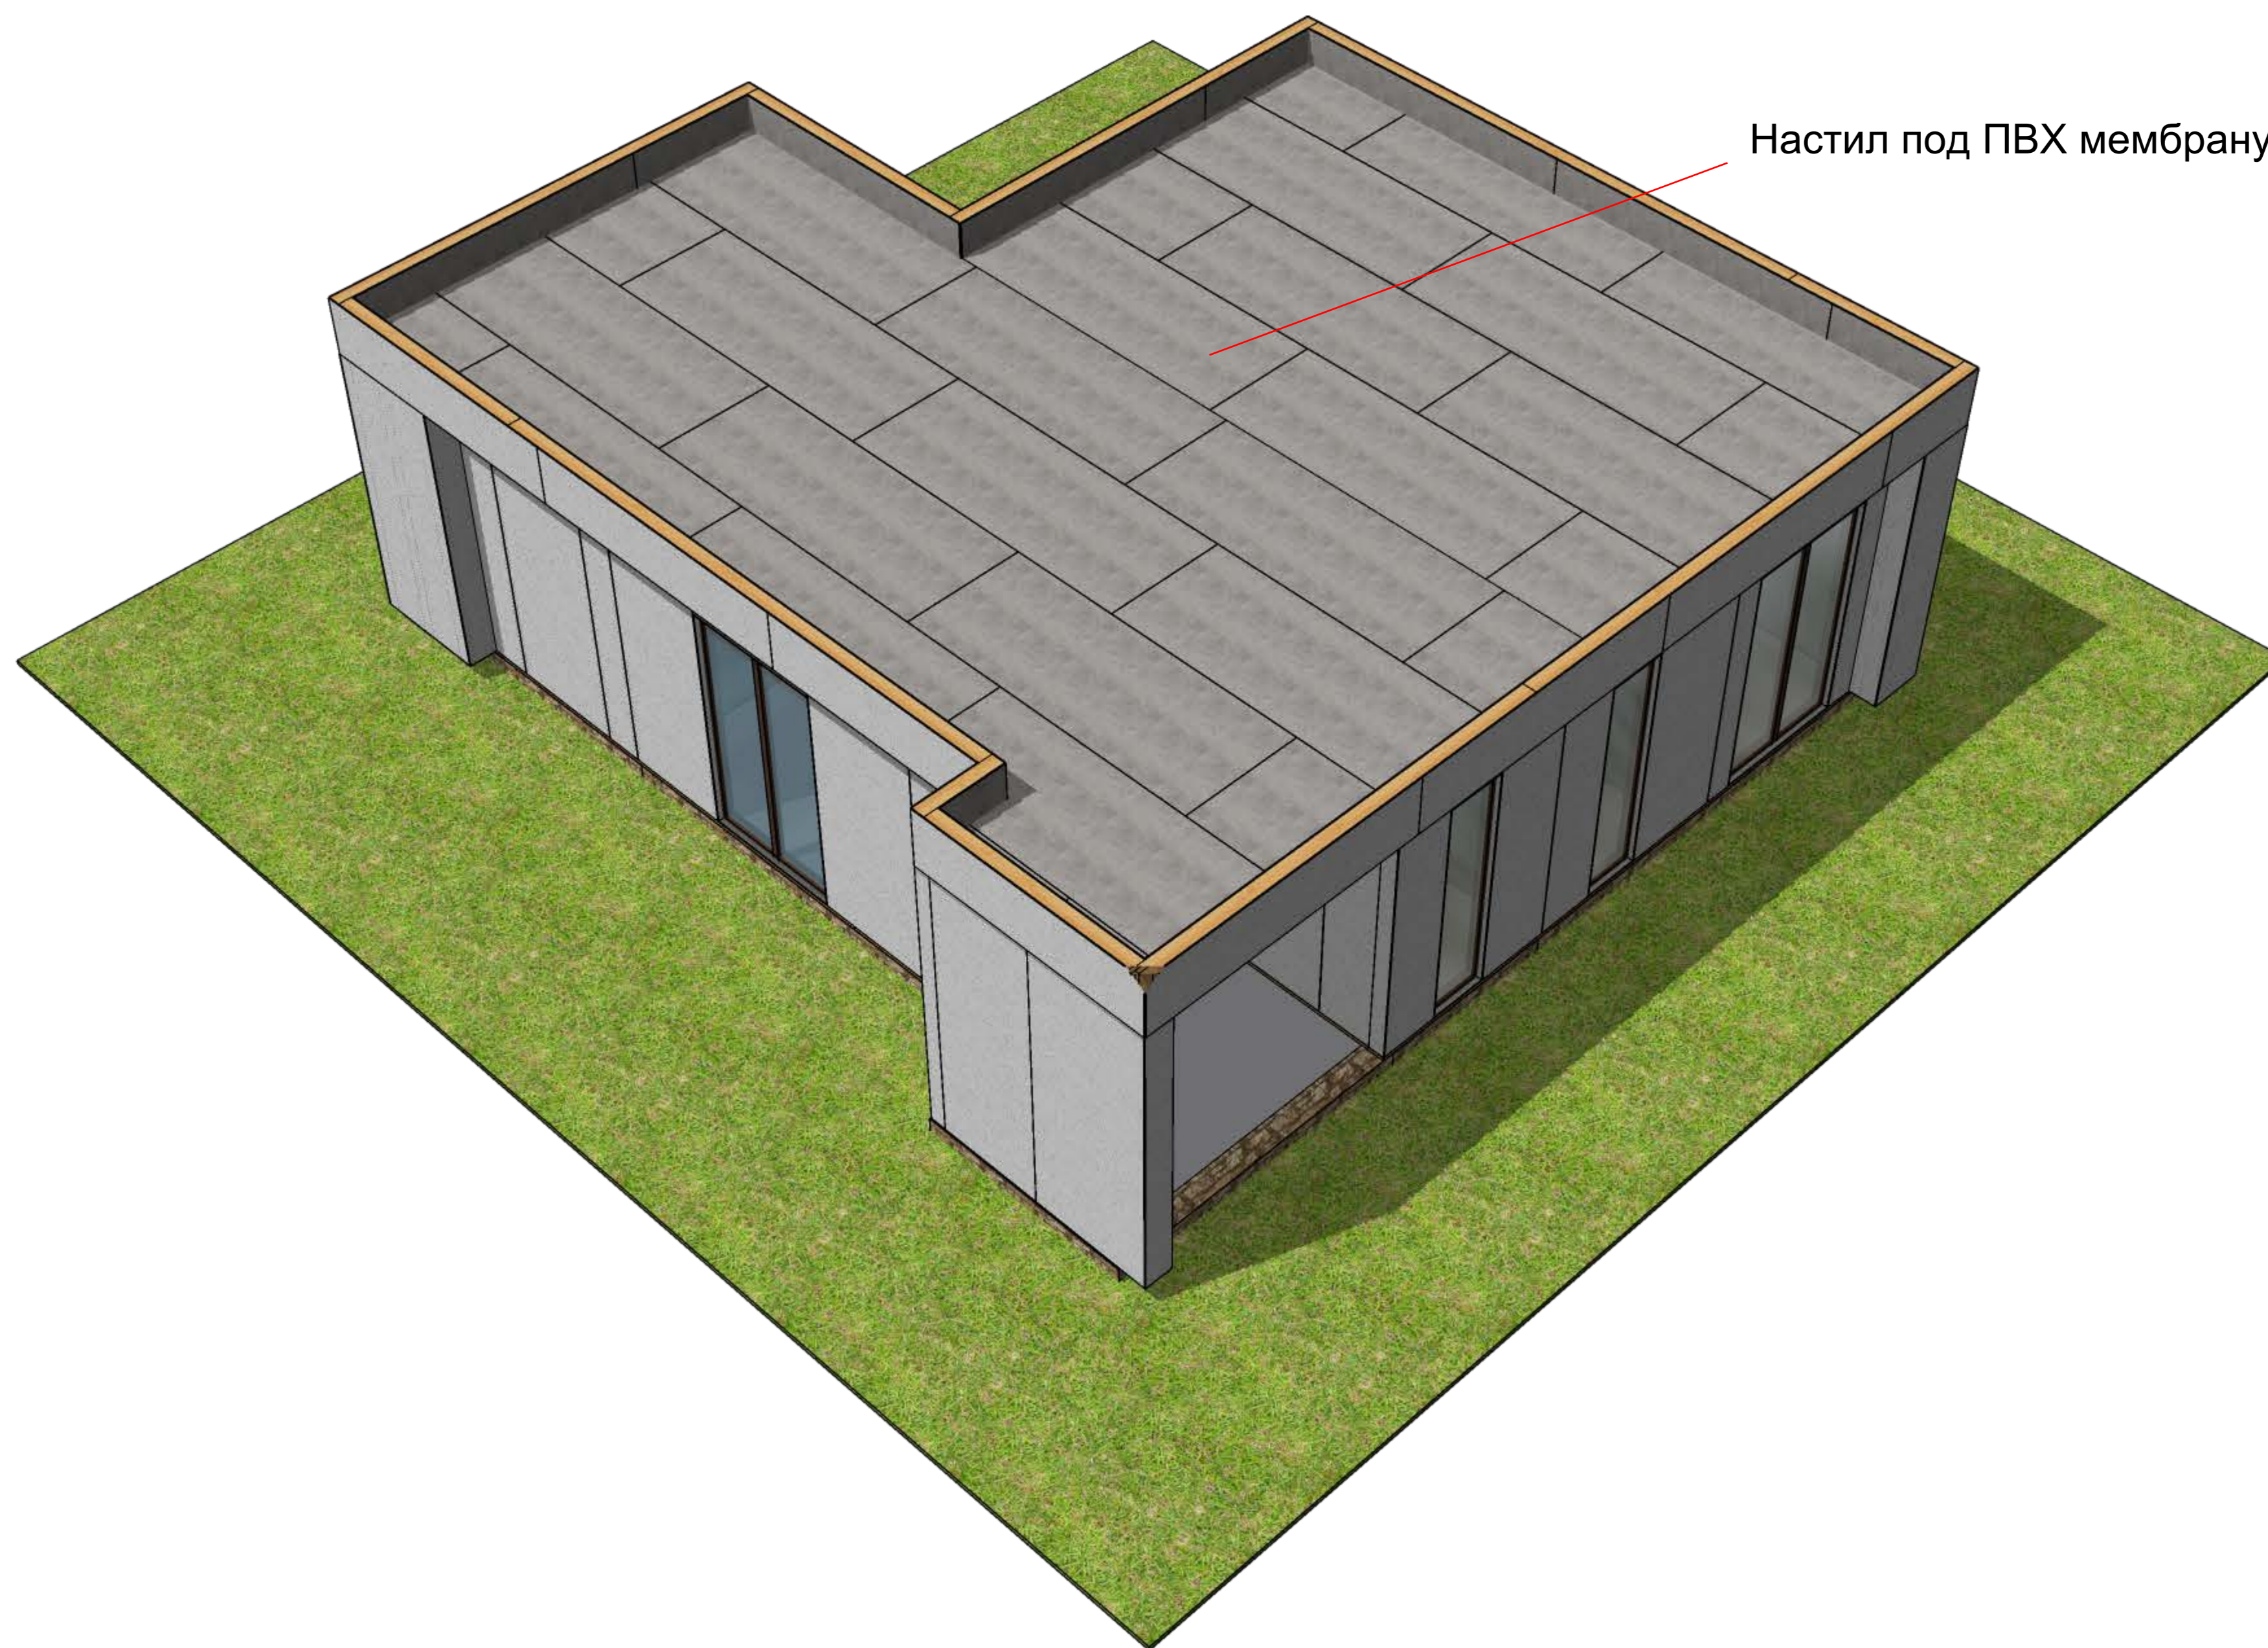

Настил под ПВХ мембрану плоской кровли



