




Обратная засыпка песчанно-гравийной смесью

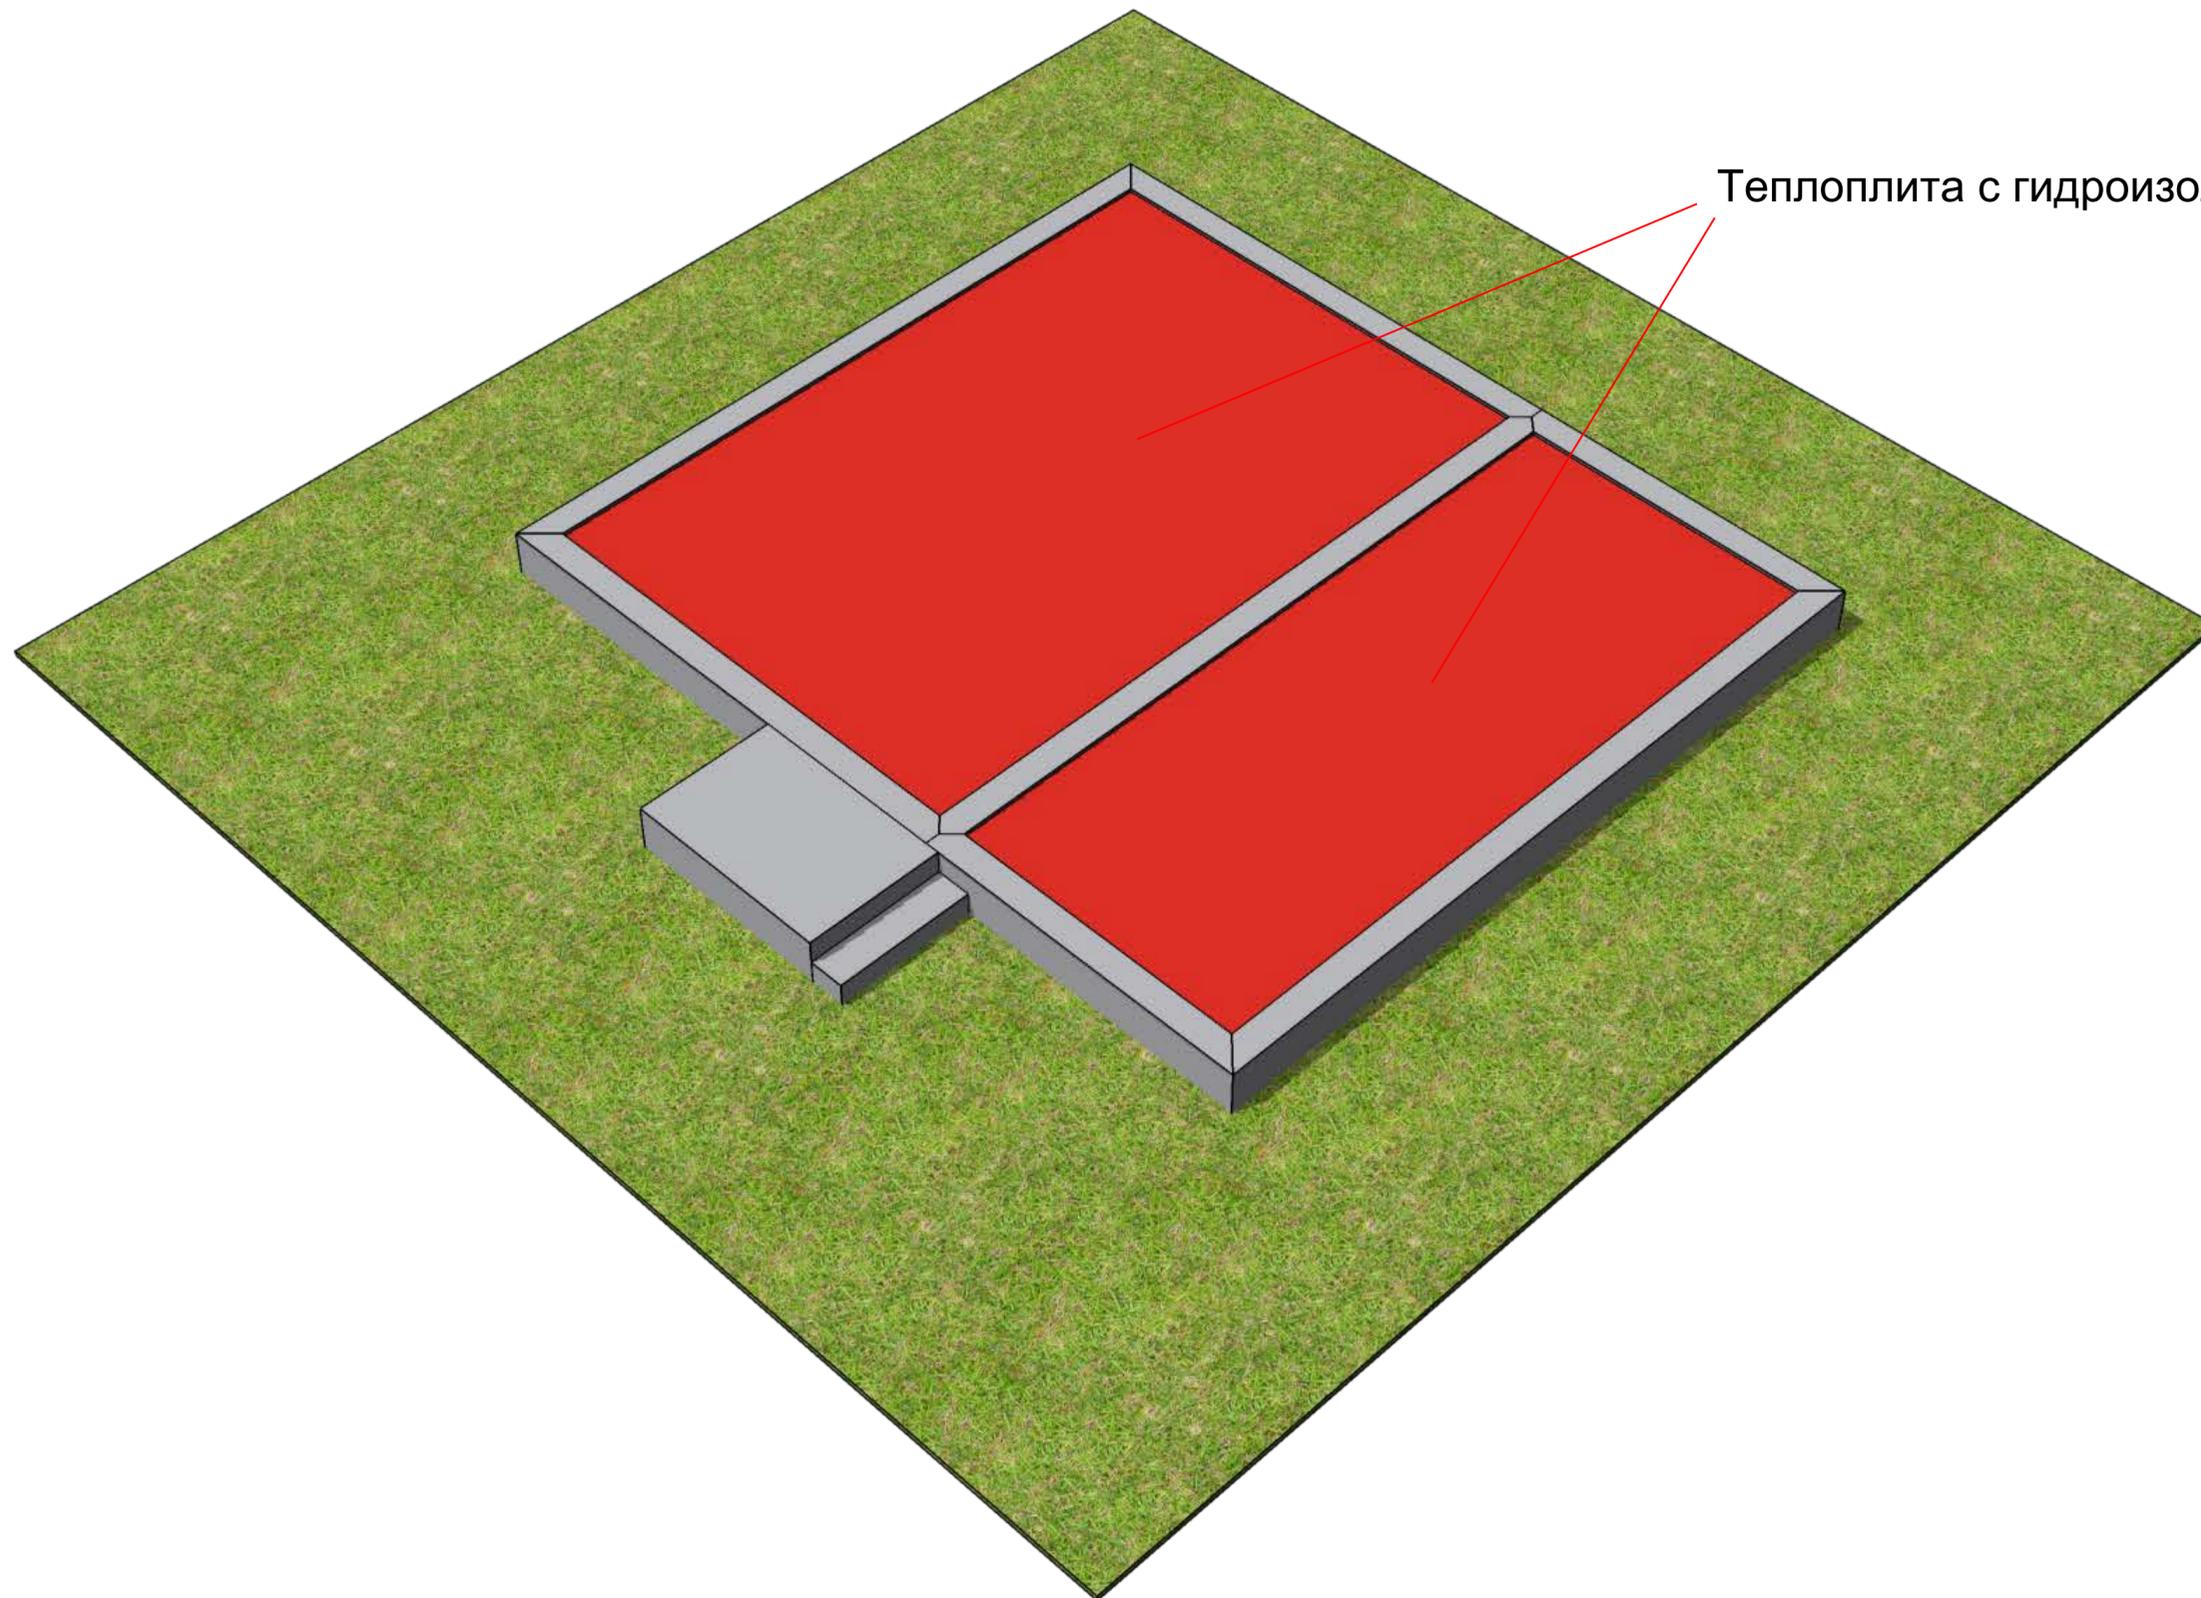

Теплоплита с гидроизоляцией

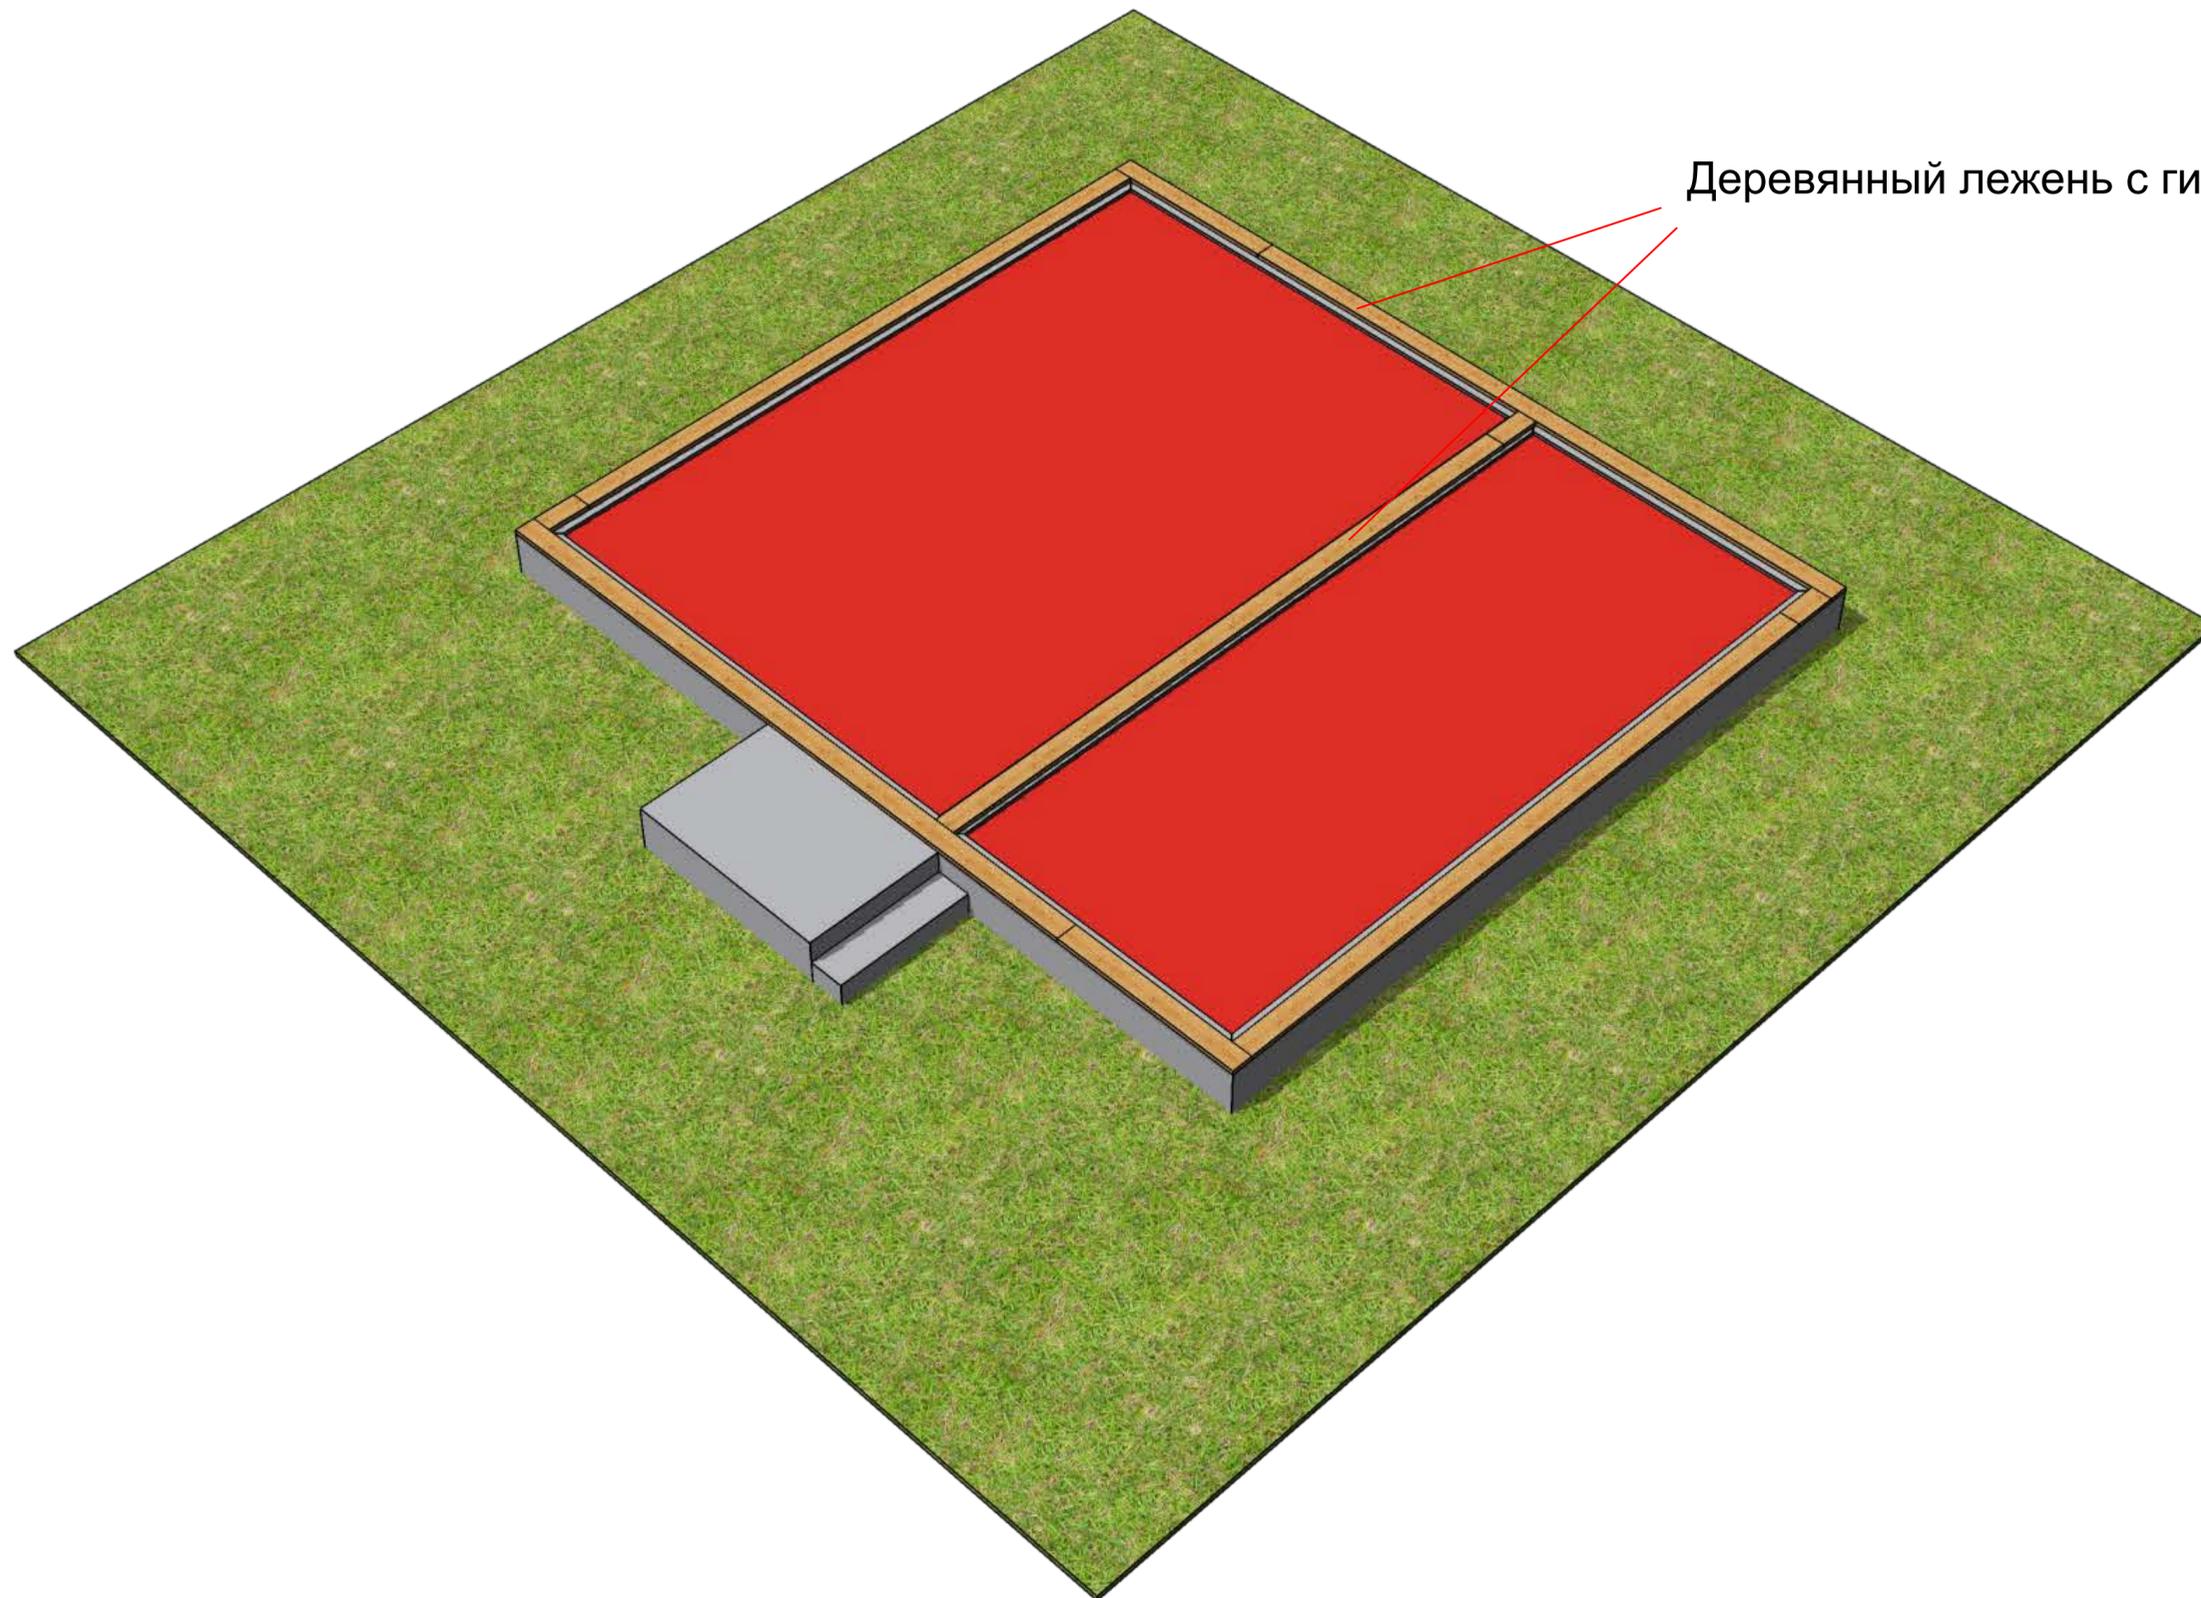

Деревянный лежень с гидроизоляцией

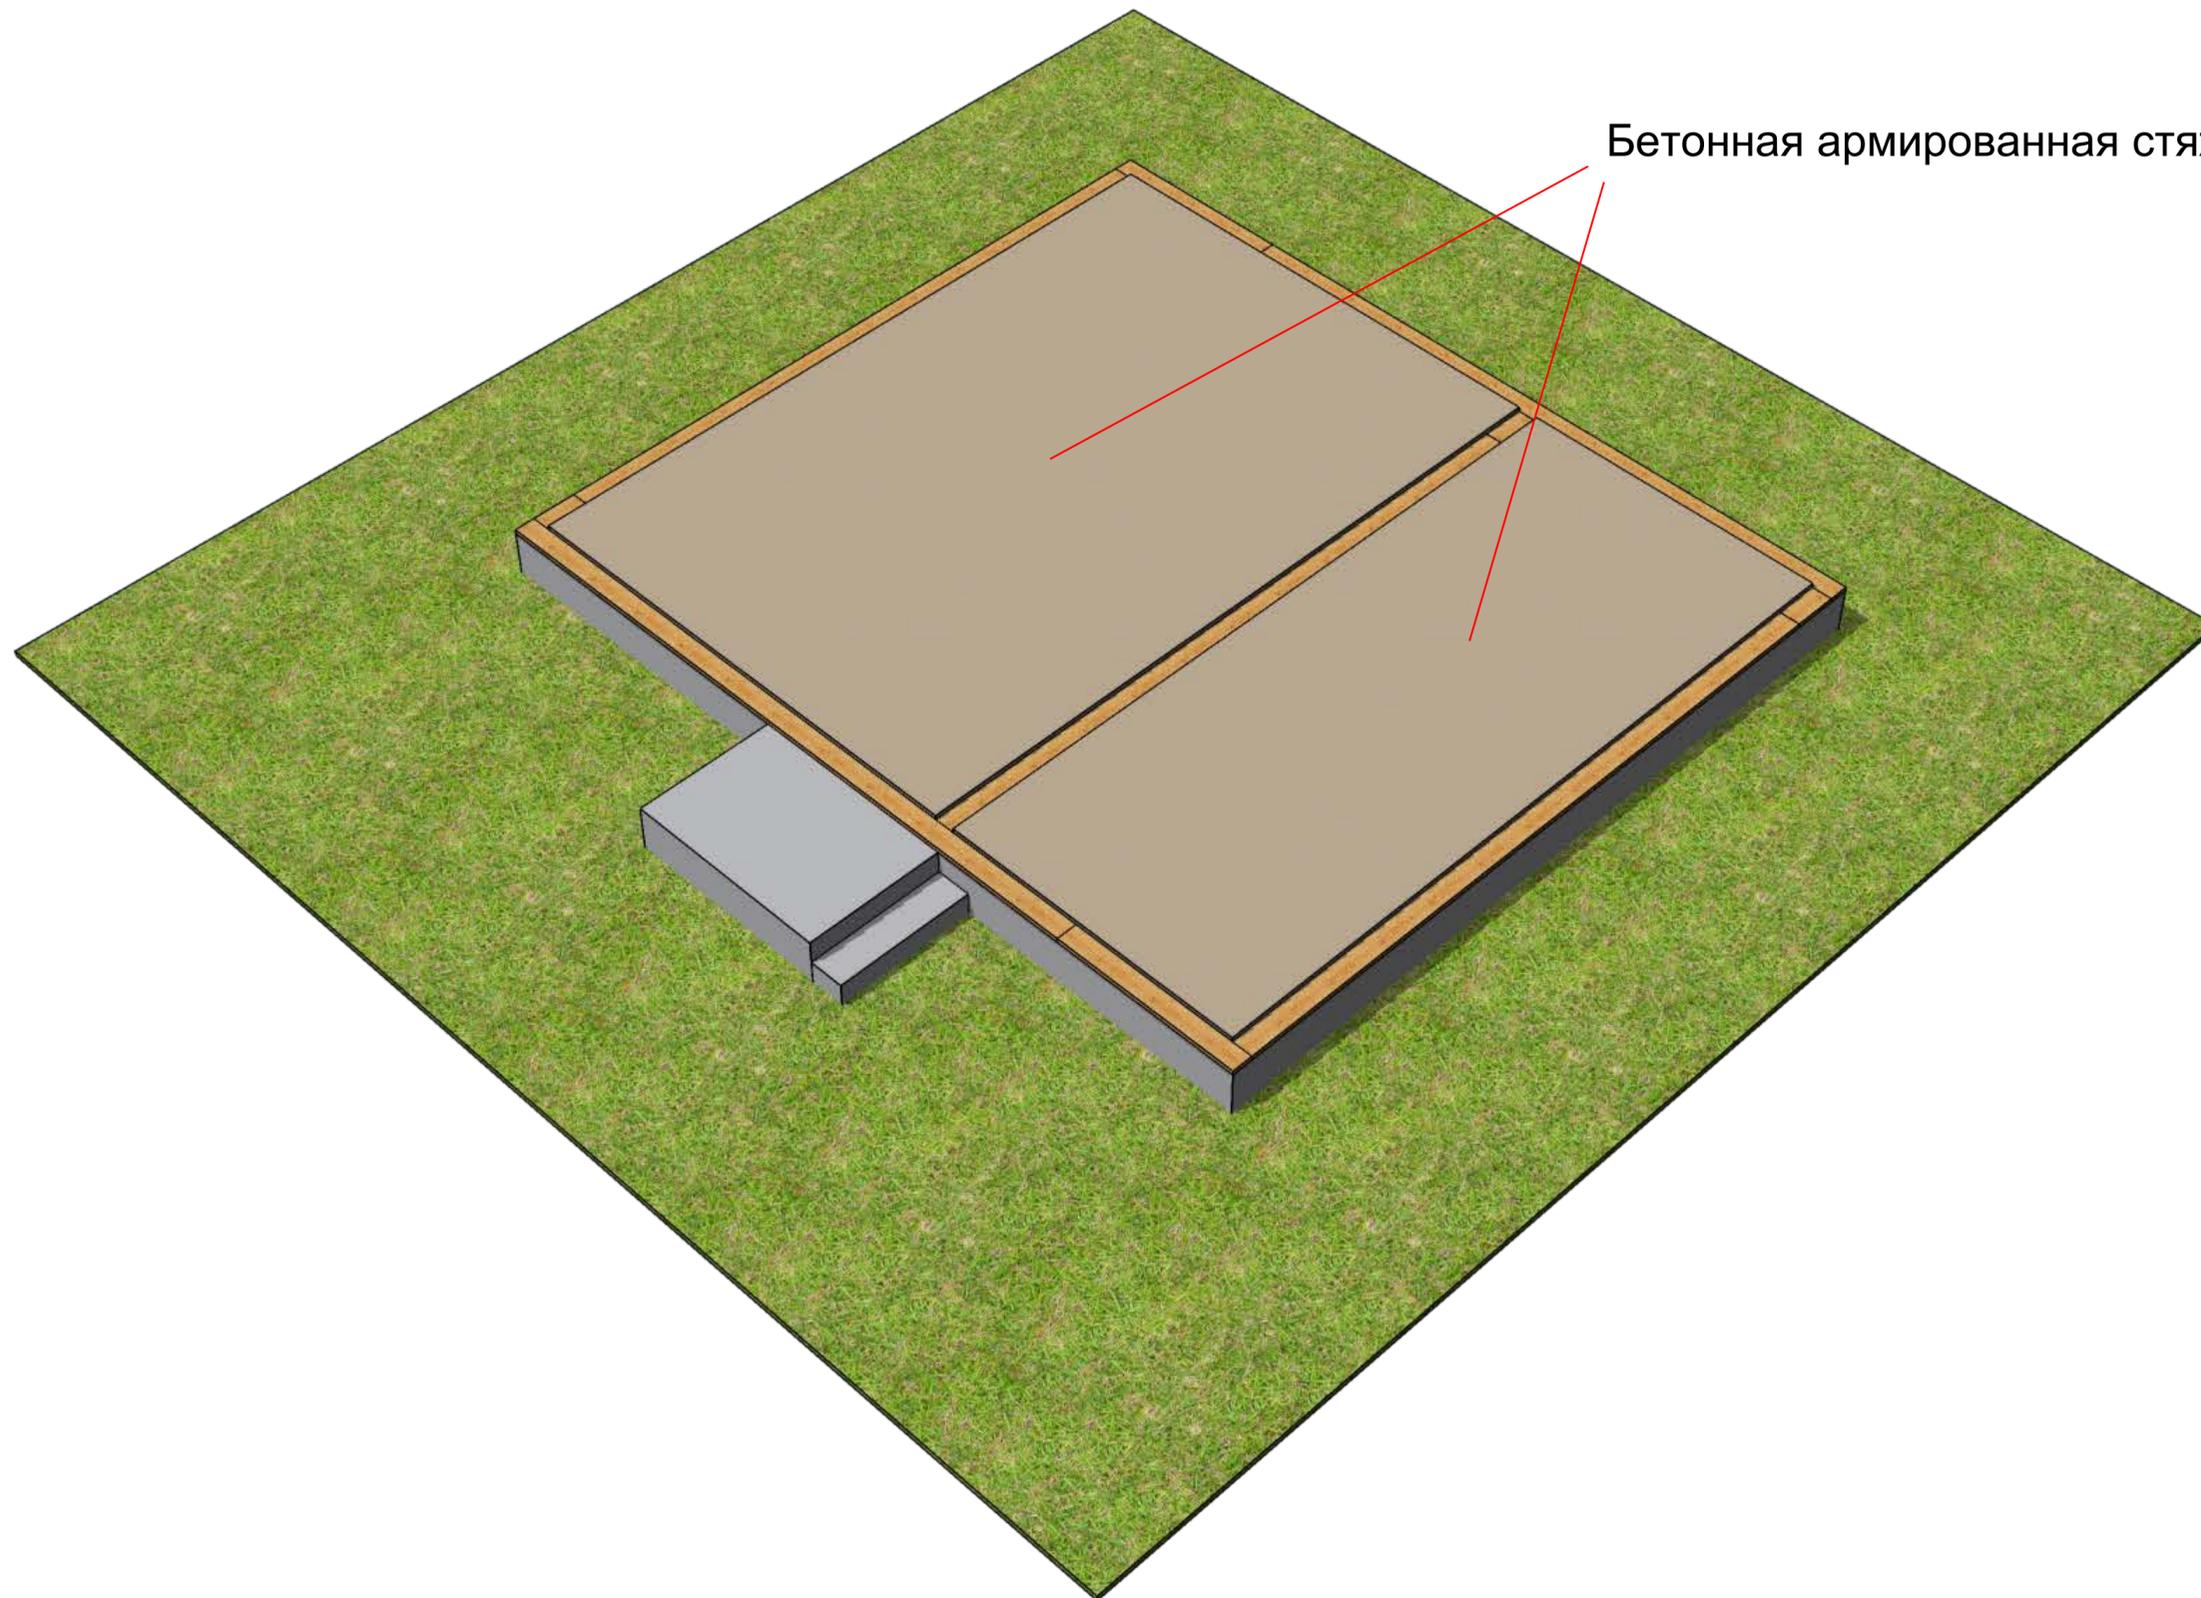


Бетонная армированная стяжка фундамента

Каркас внутренних перегородок из металлопрофиля

Наружные стены из СИП-панелей

Деревянный каркас внутренней несущей стены




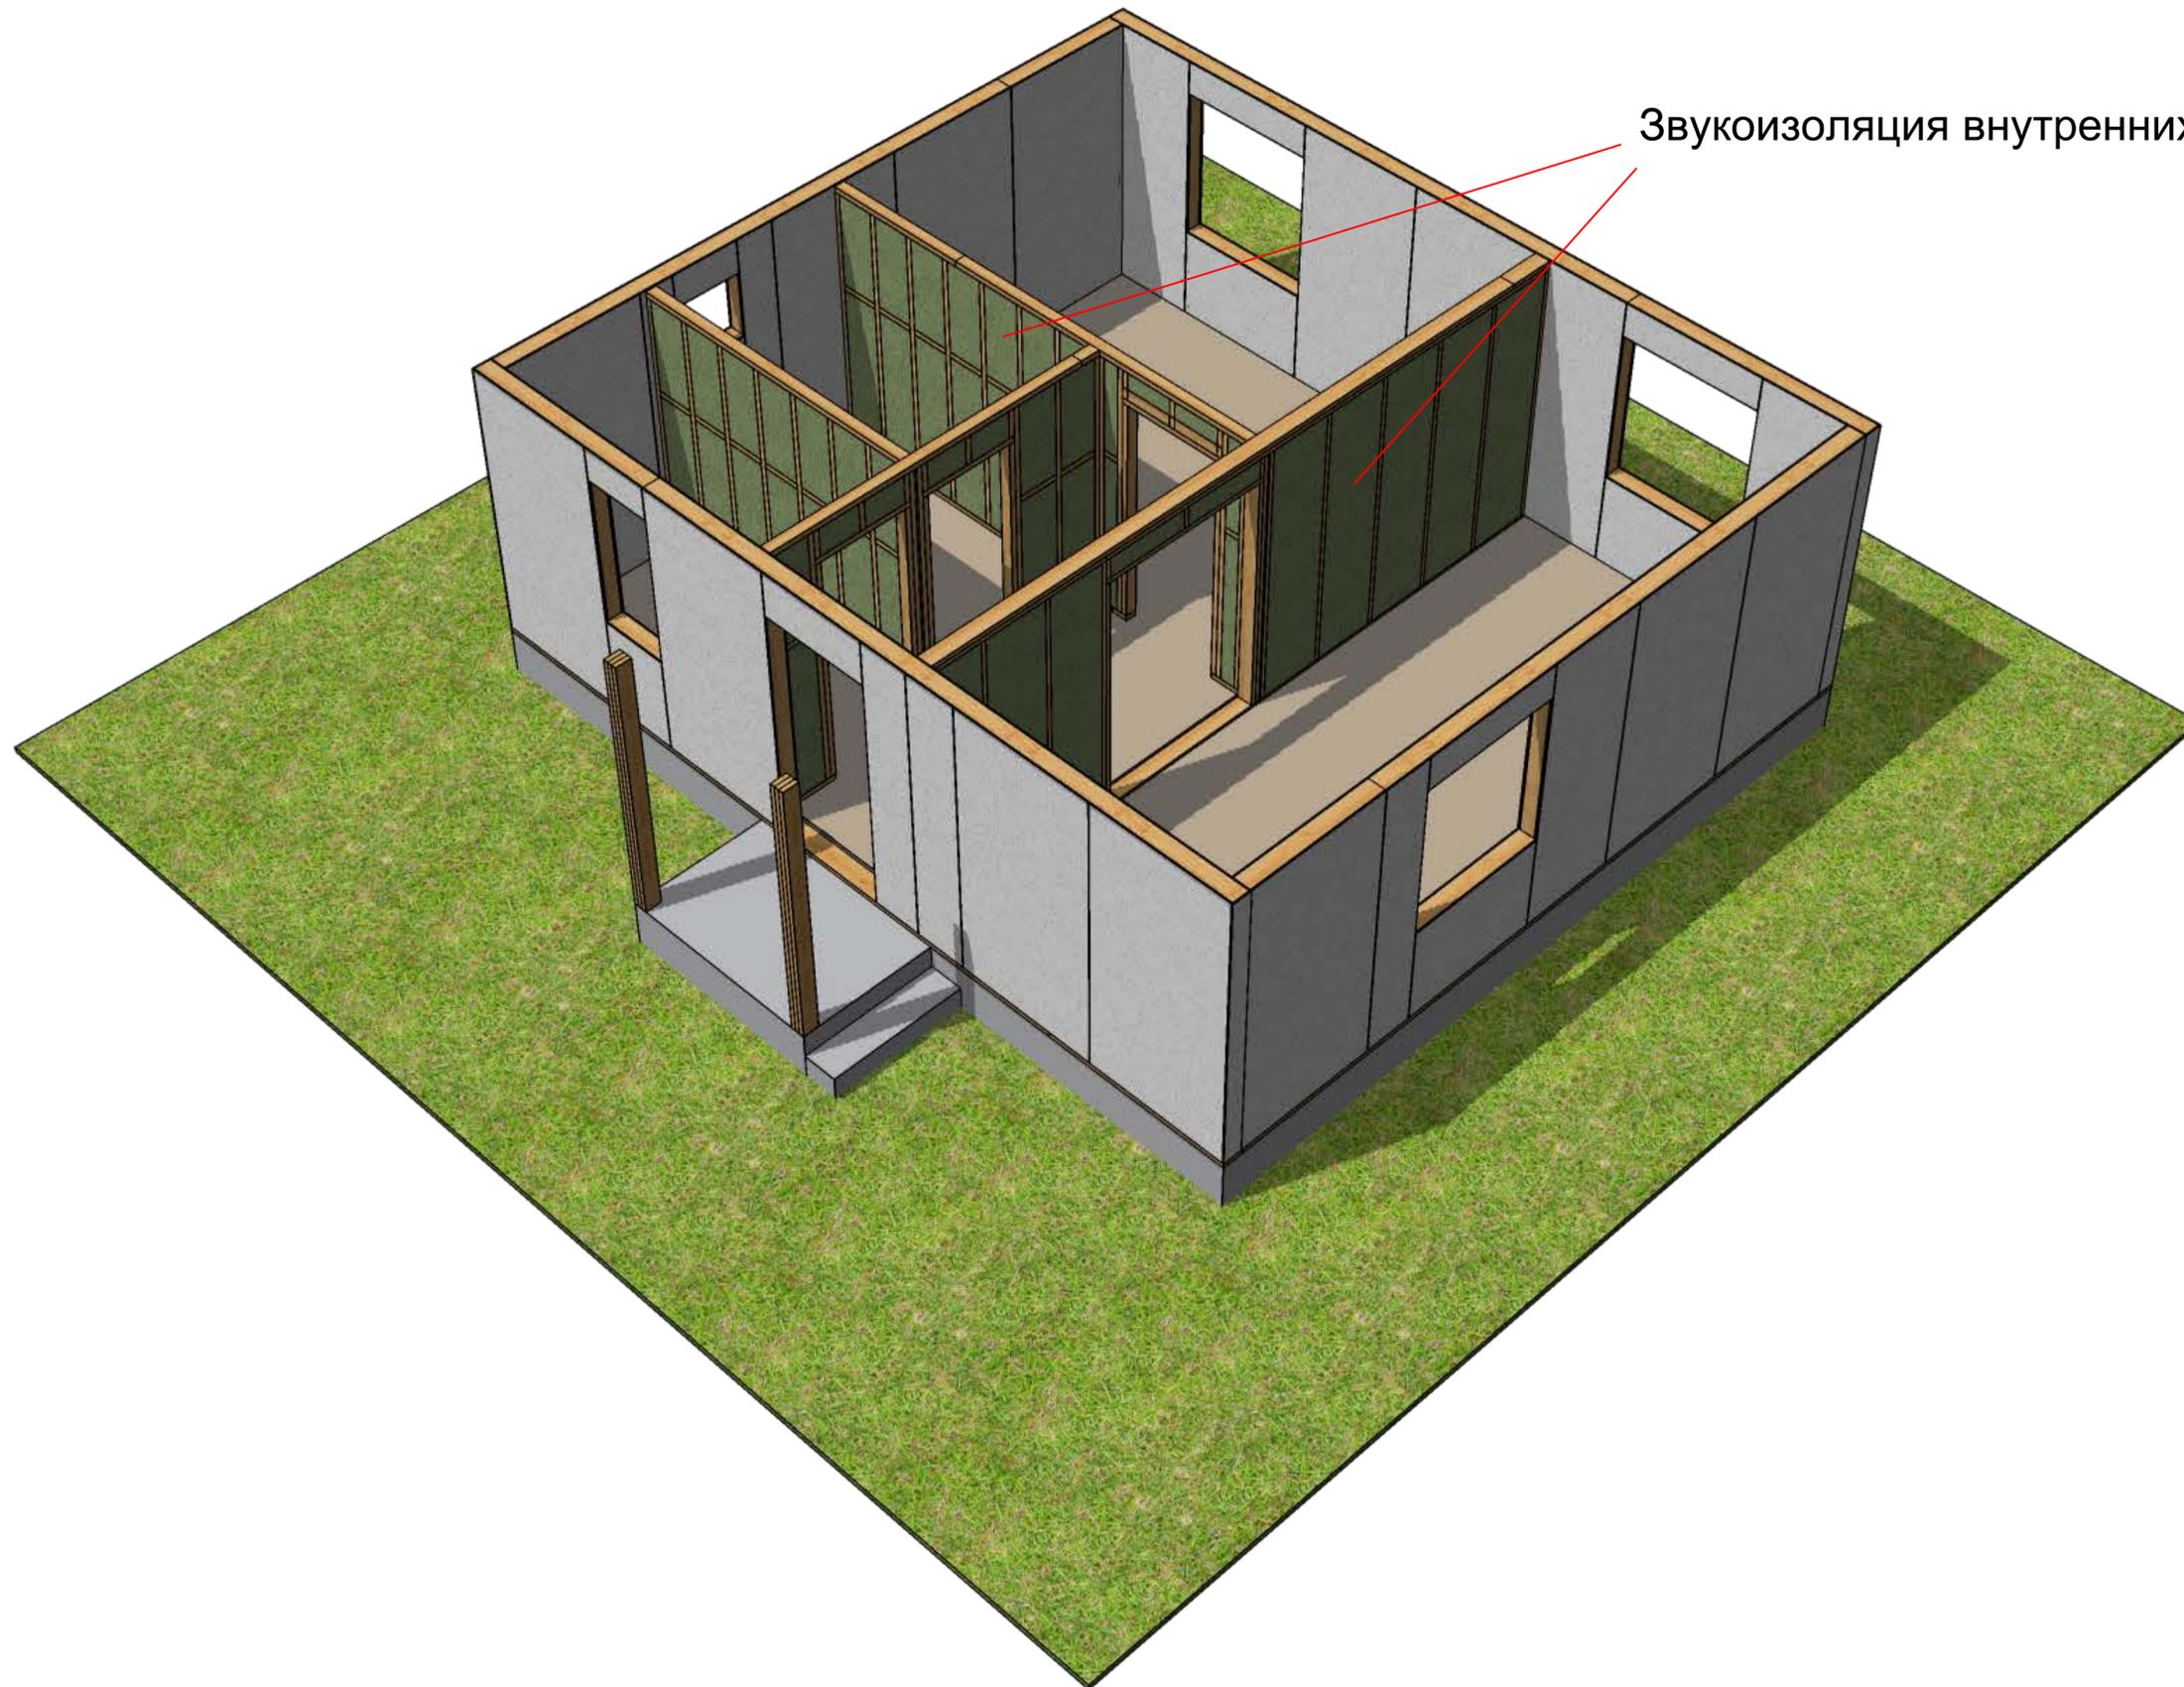


Звукоізоляція внутрішніх стін і перегородок




Обшивка внутренних стен гипсокартоном

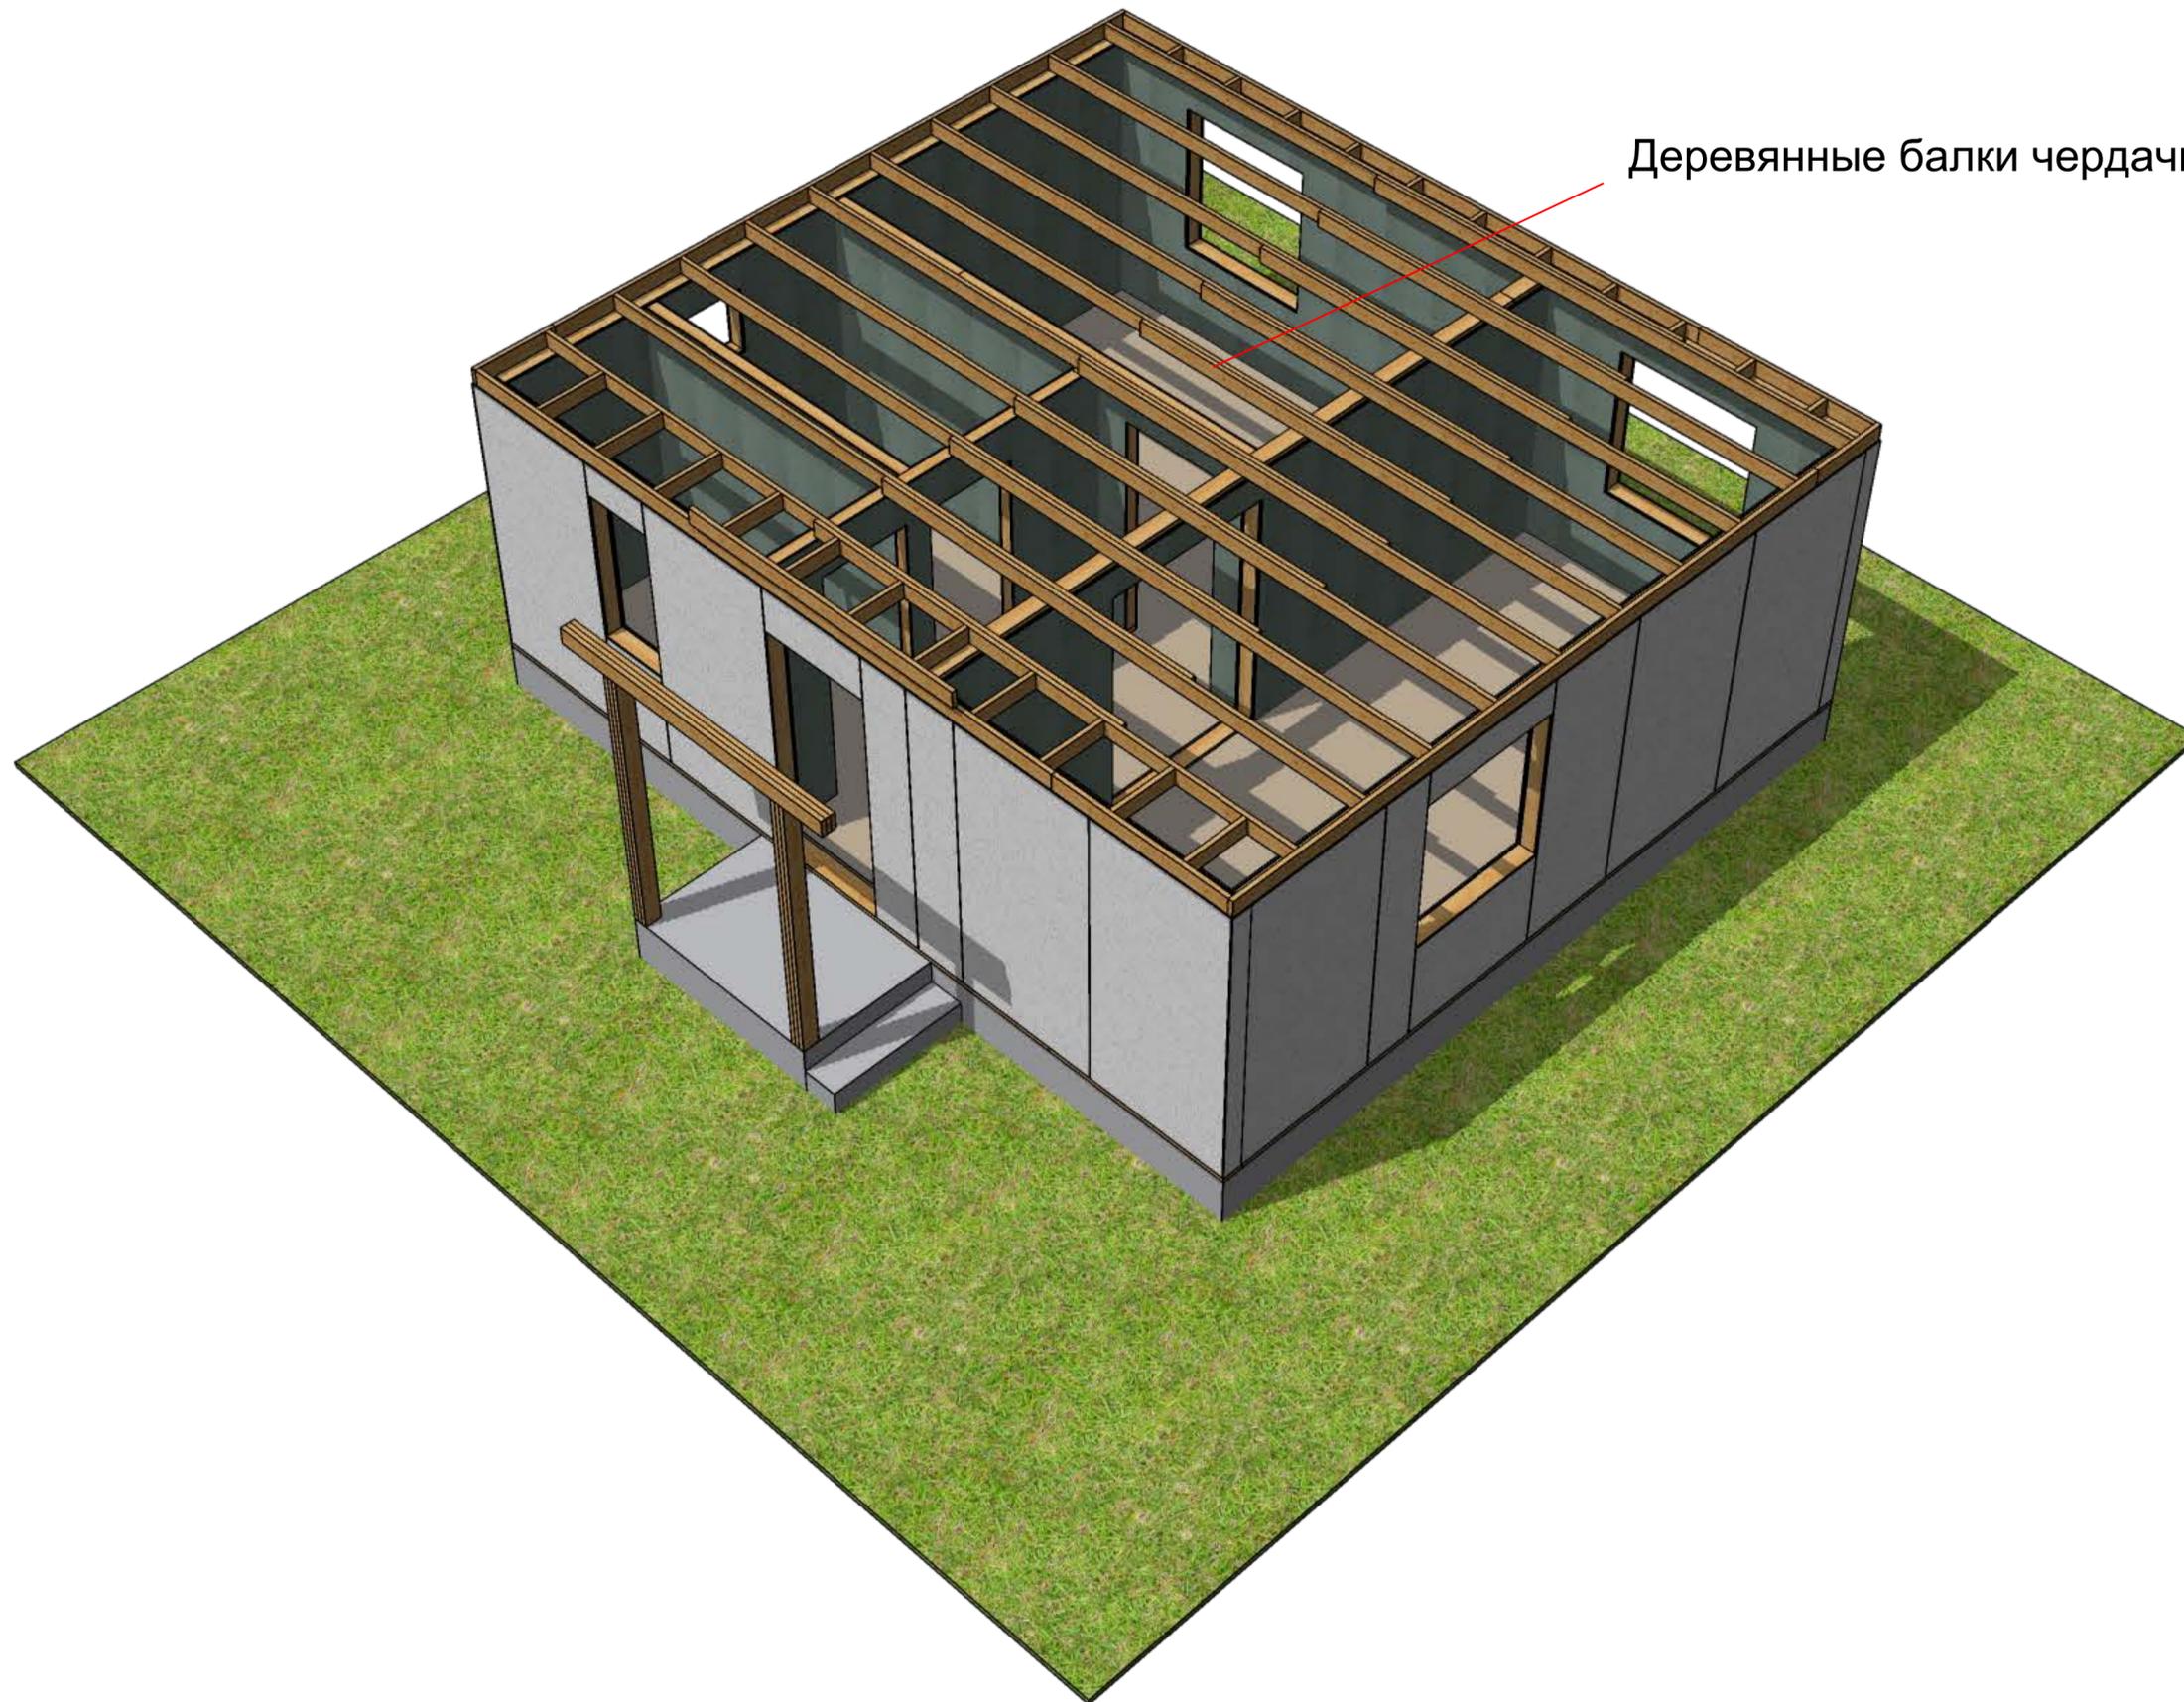


Деревянные балки чердачного перекрытия

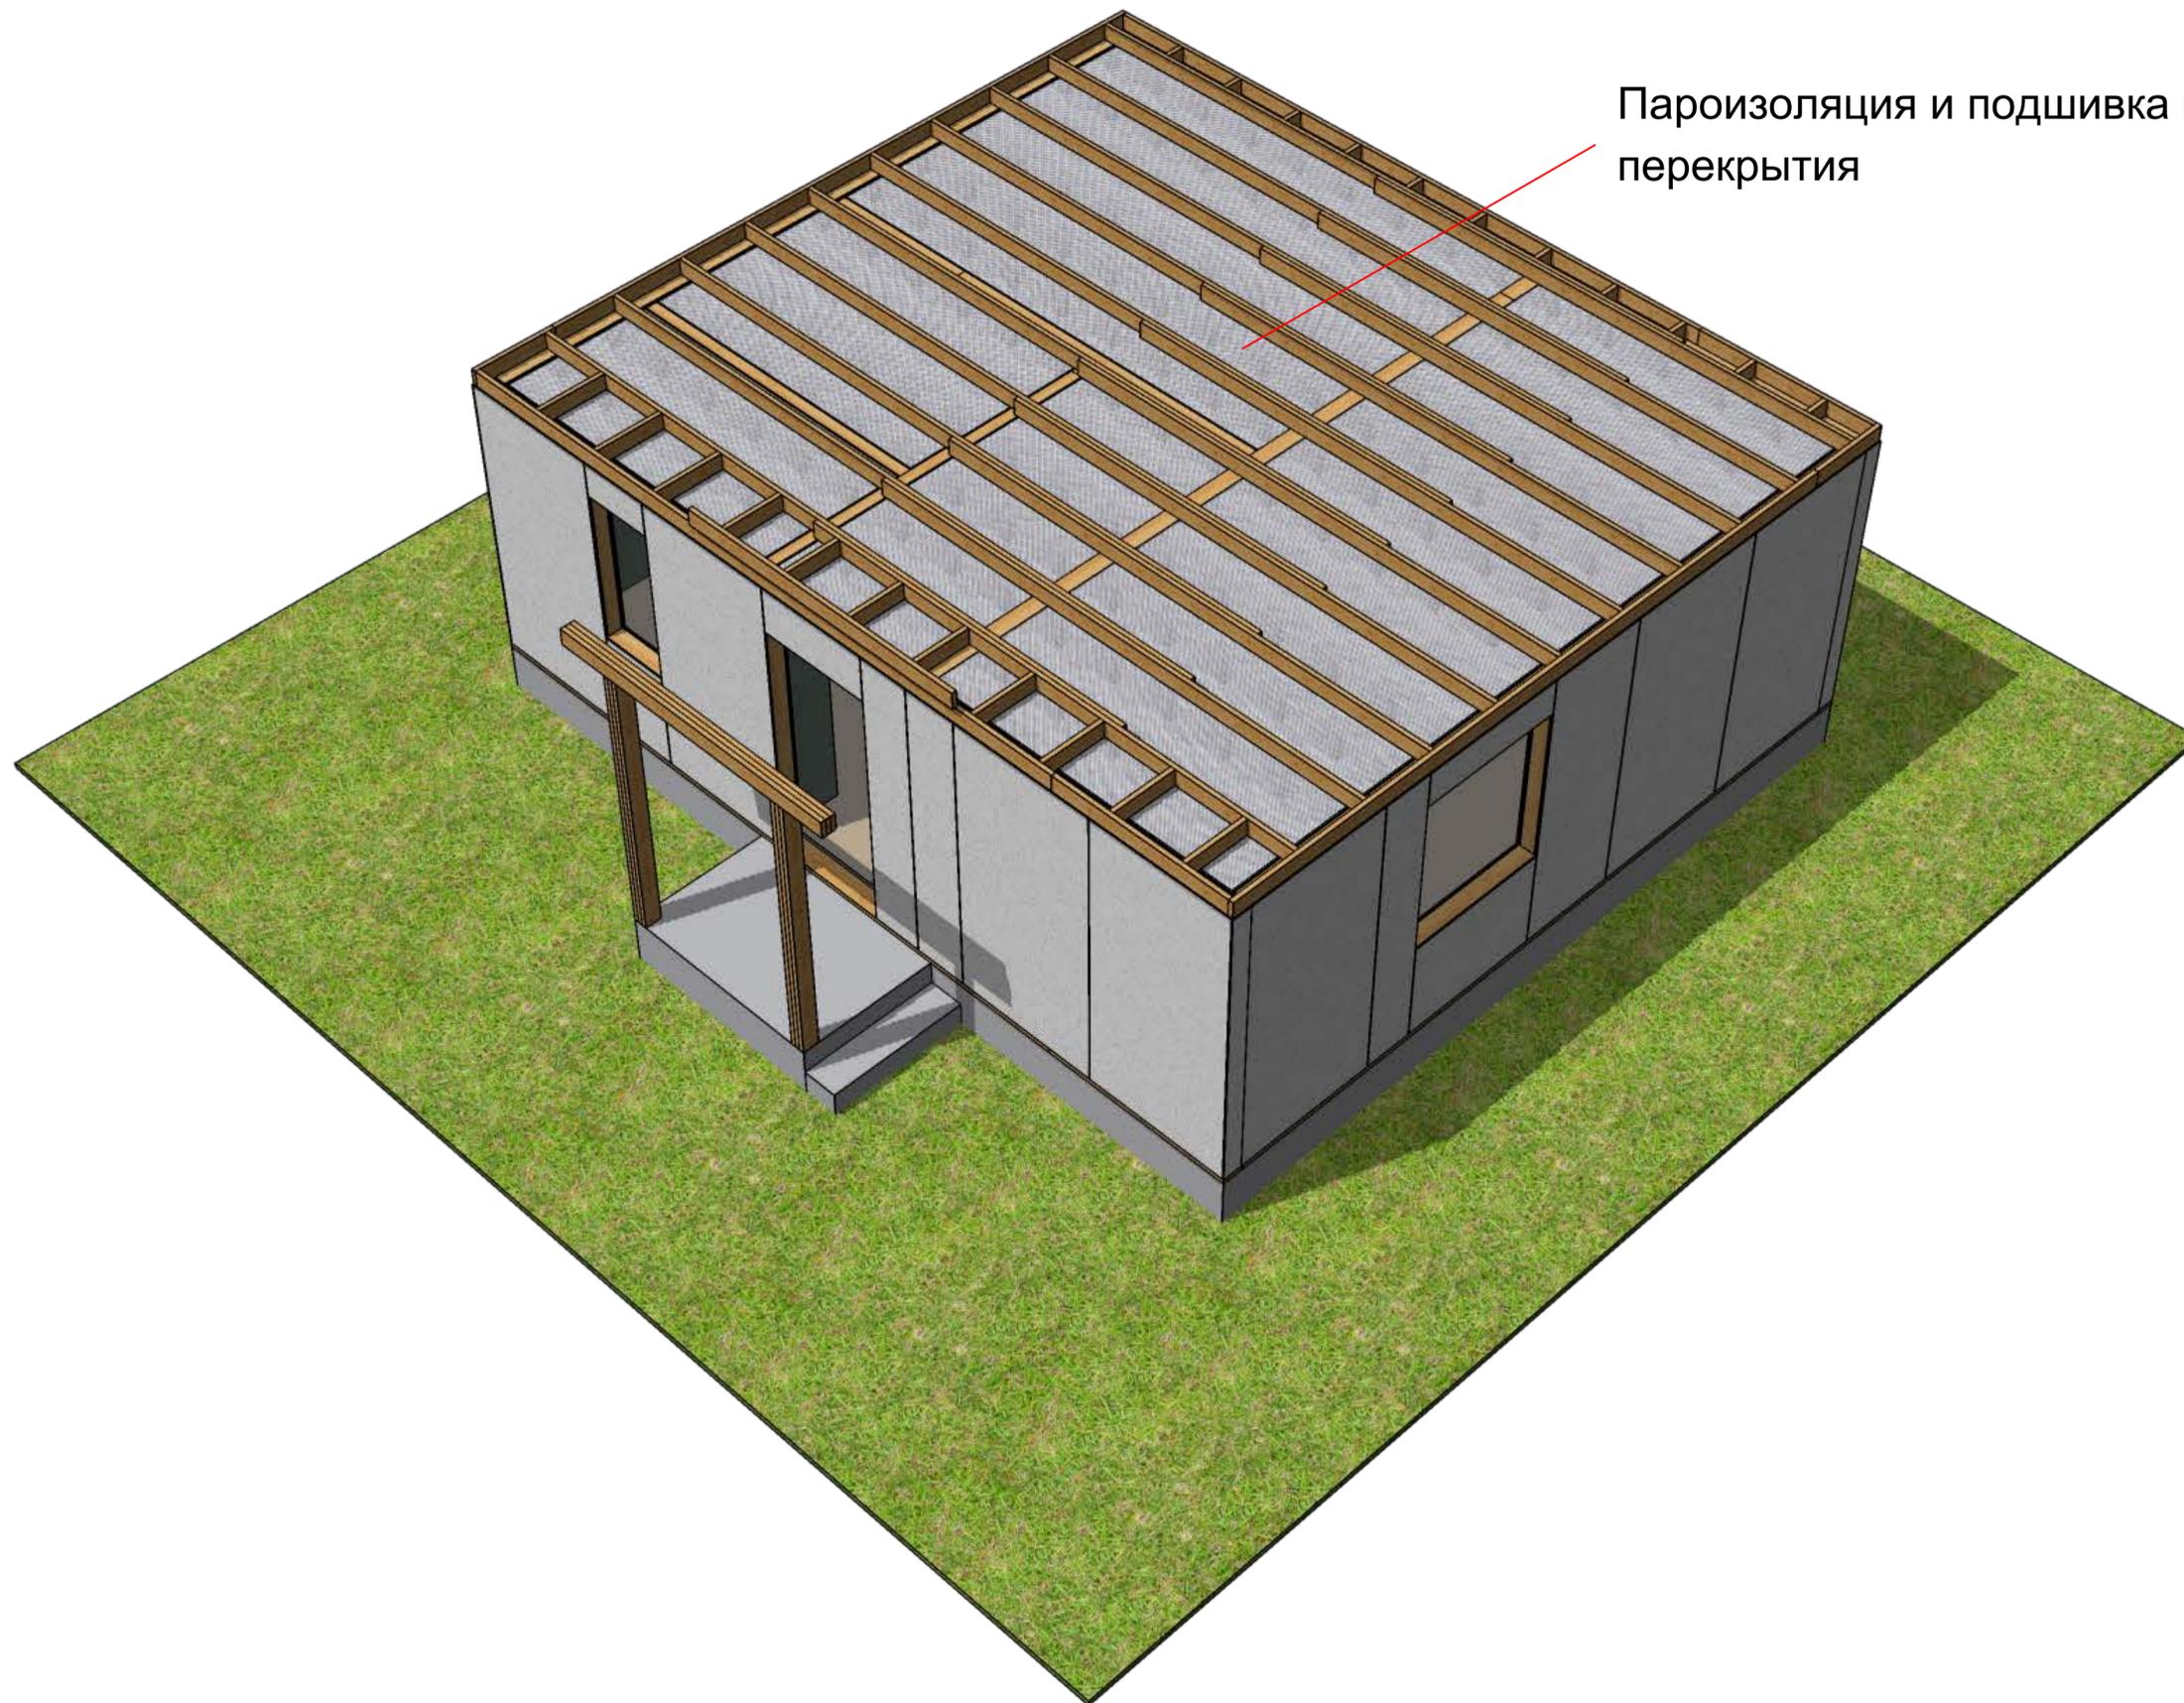


Пароизоляция и подшивка потолка чердачного перекрытия

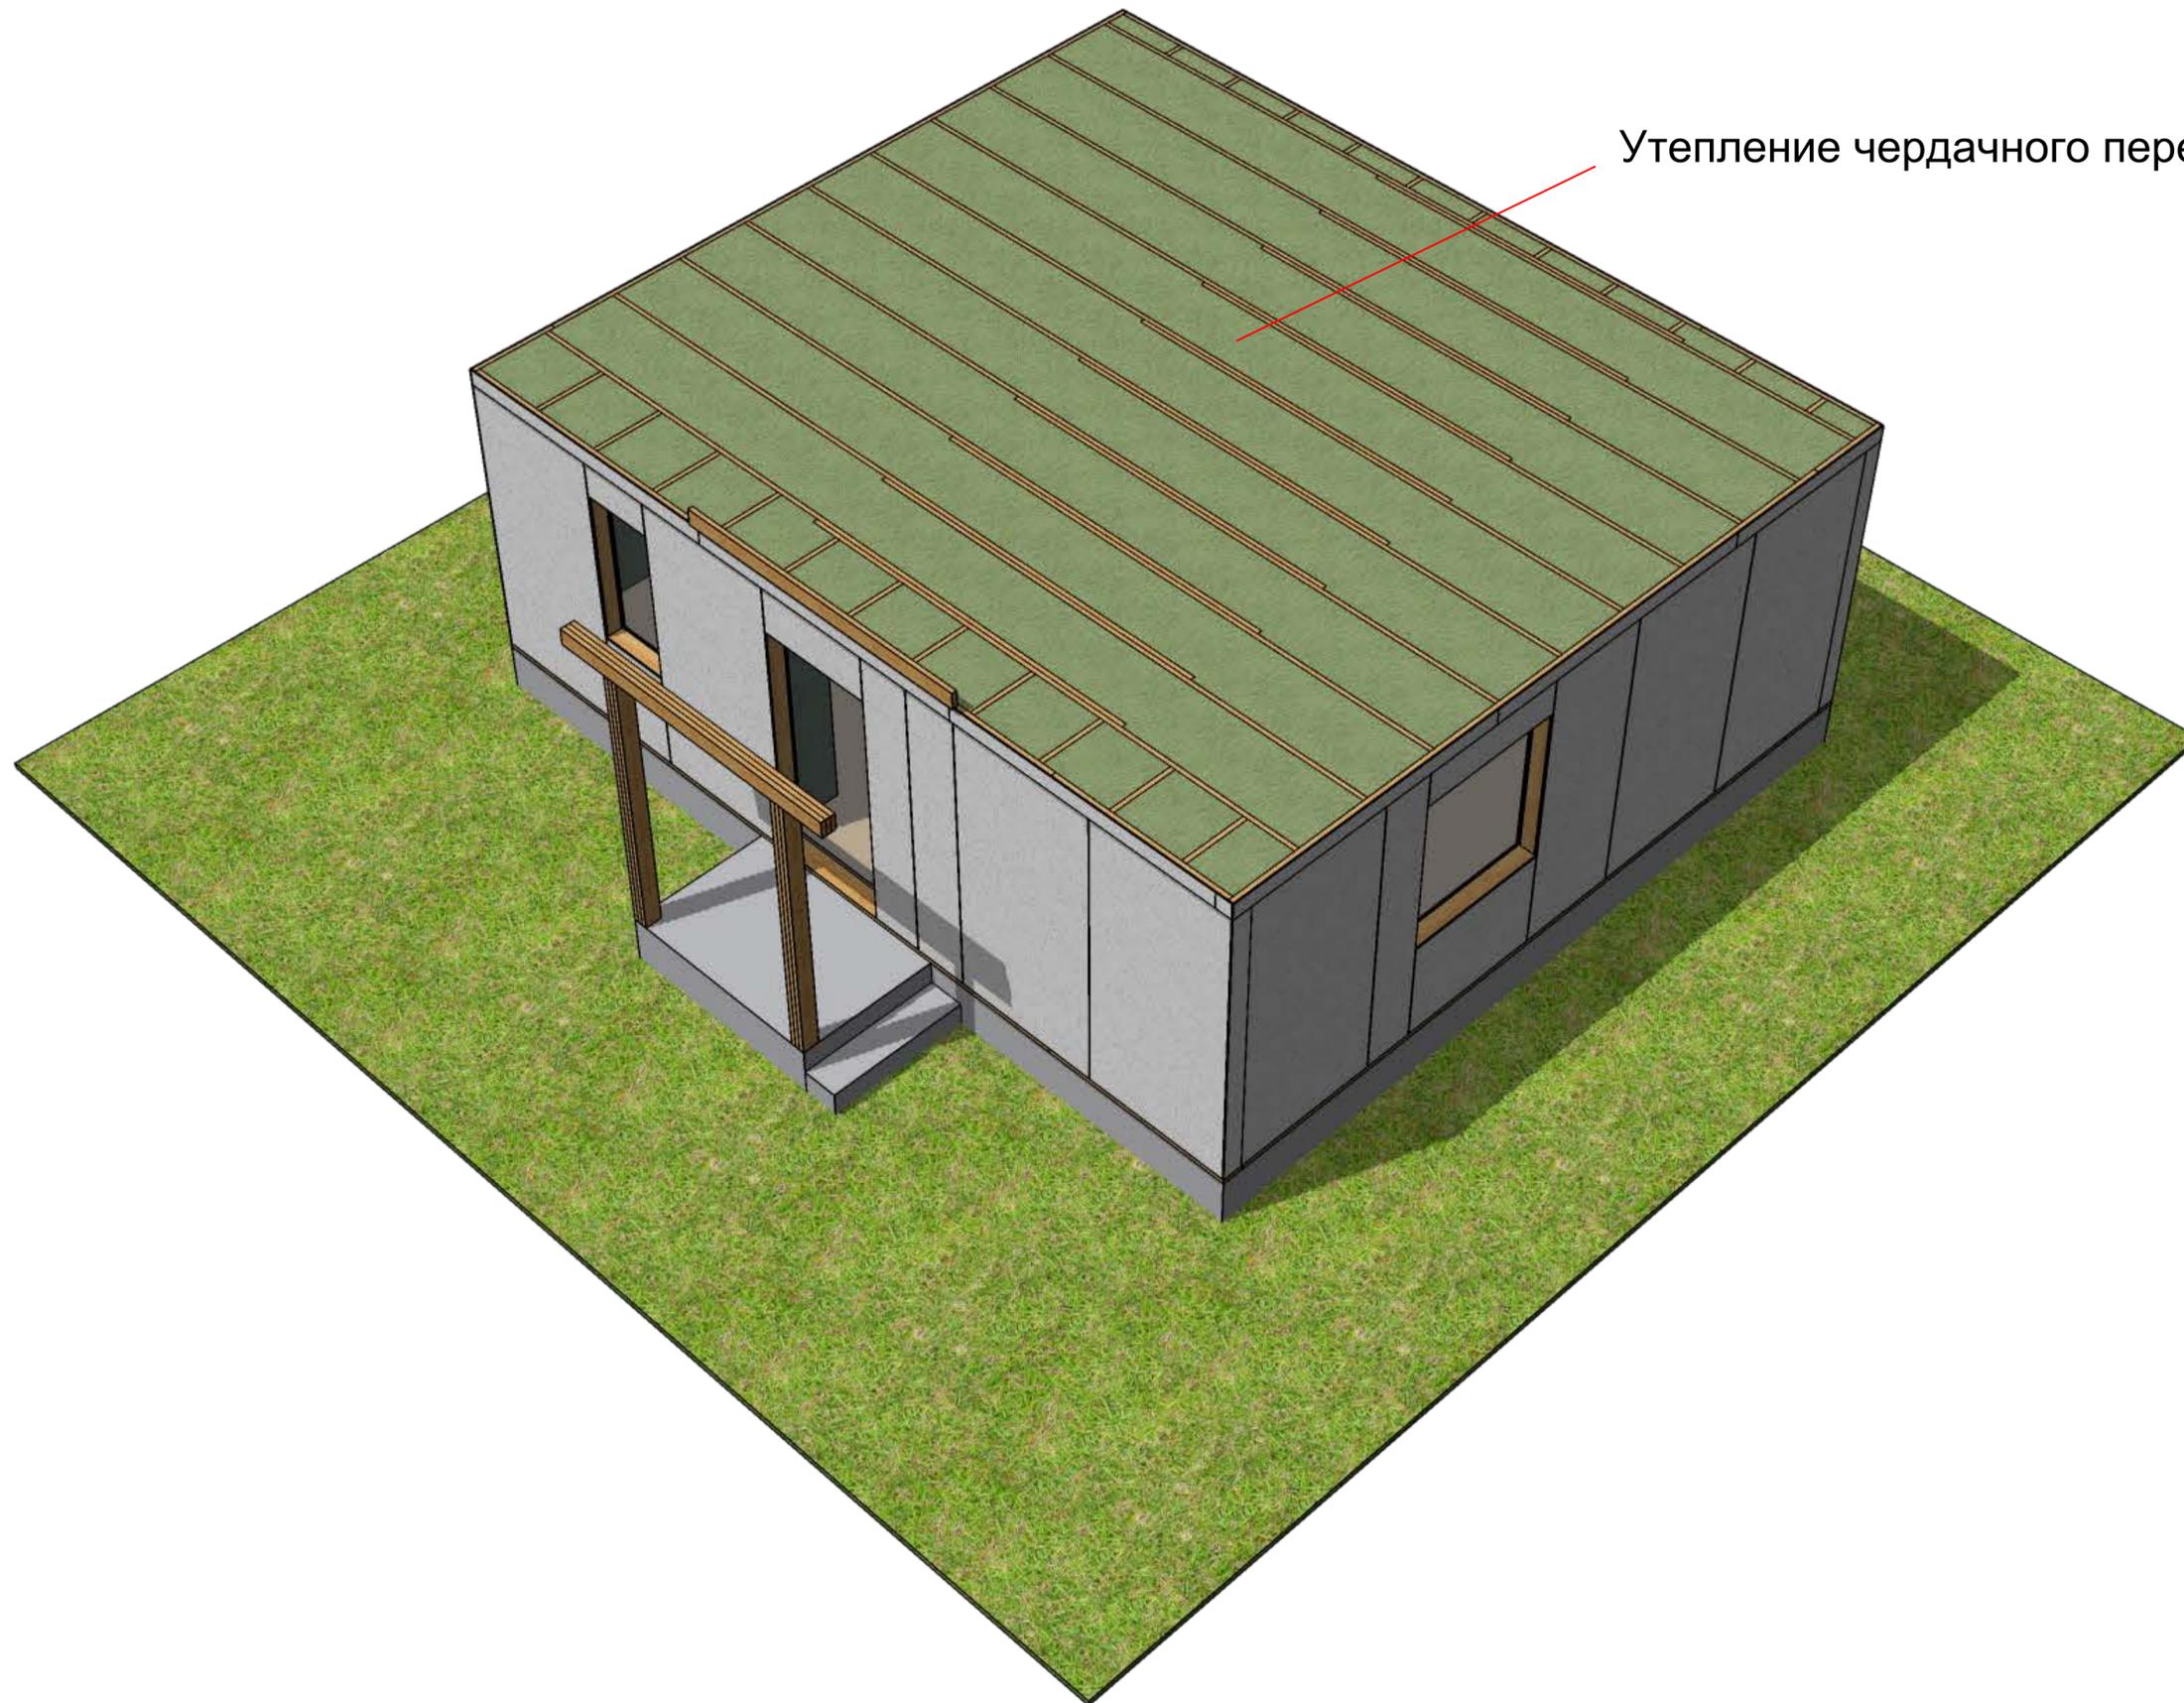


Утепление чердачного перекрытия

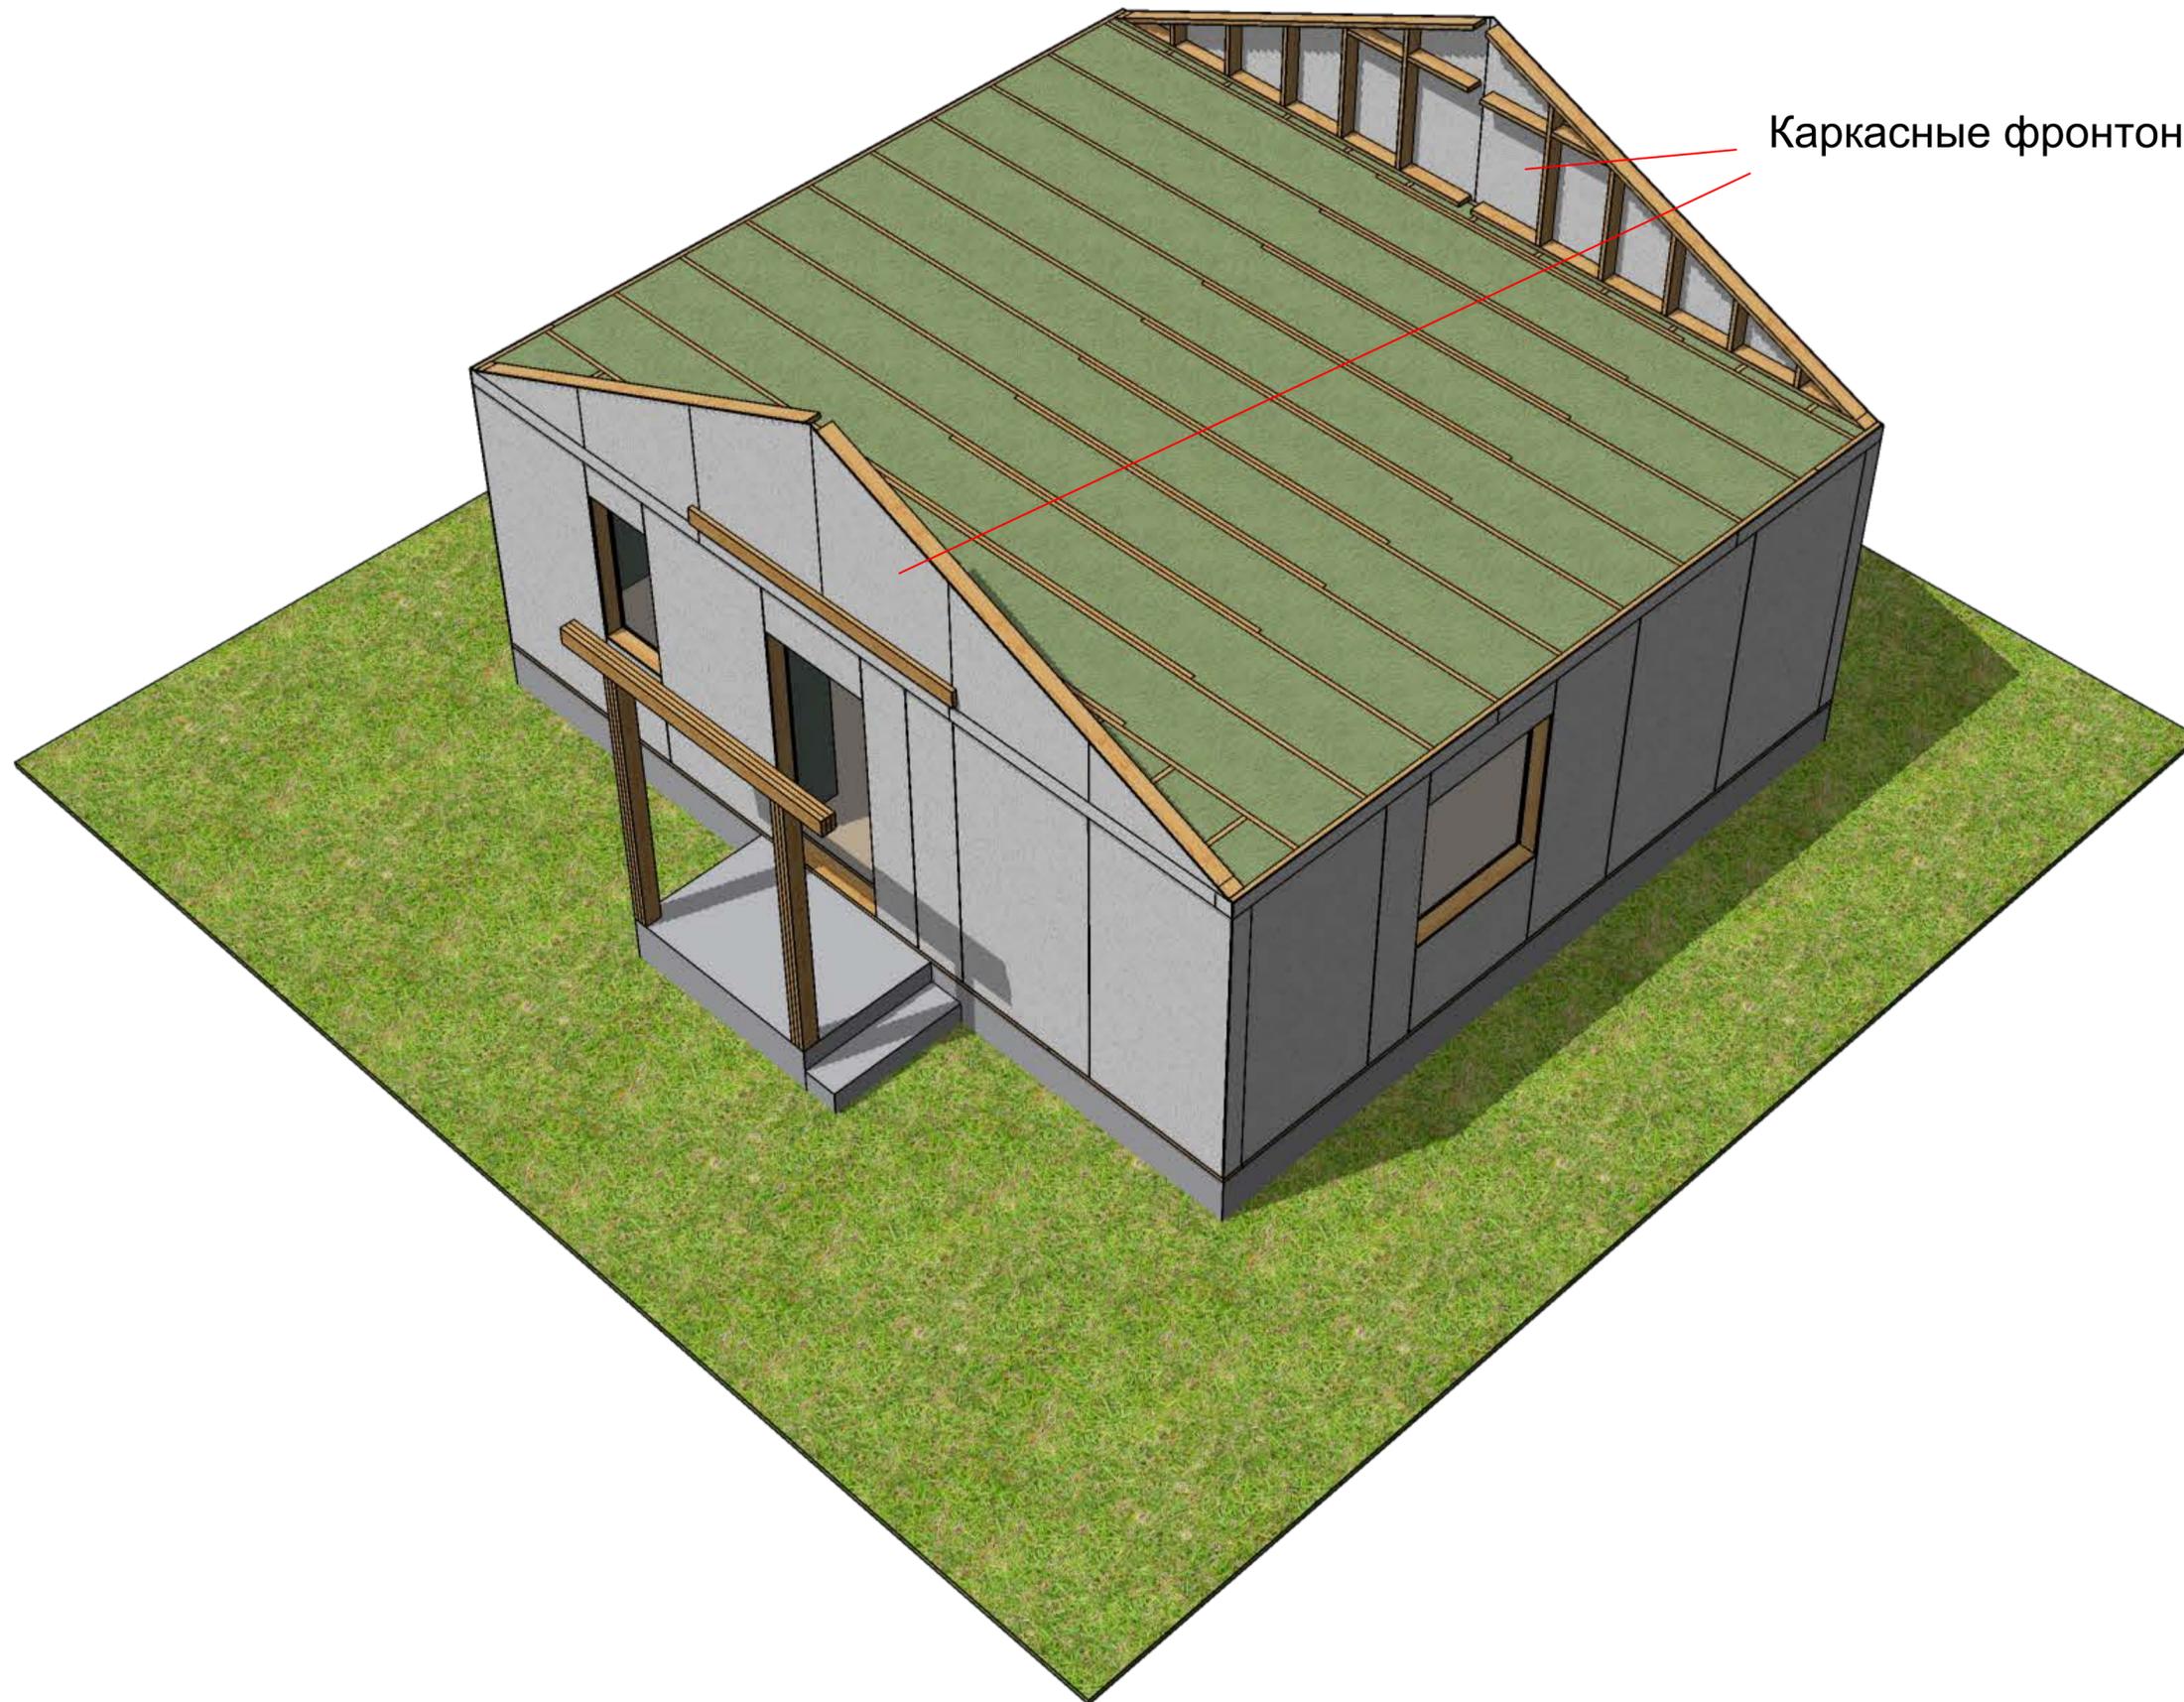


Каркасные фронтоны

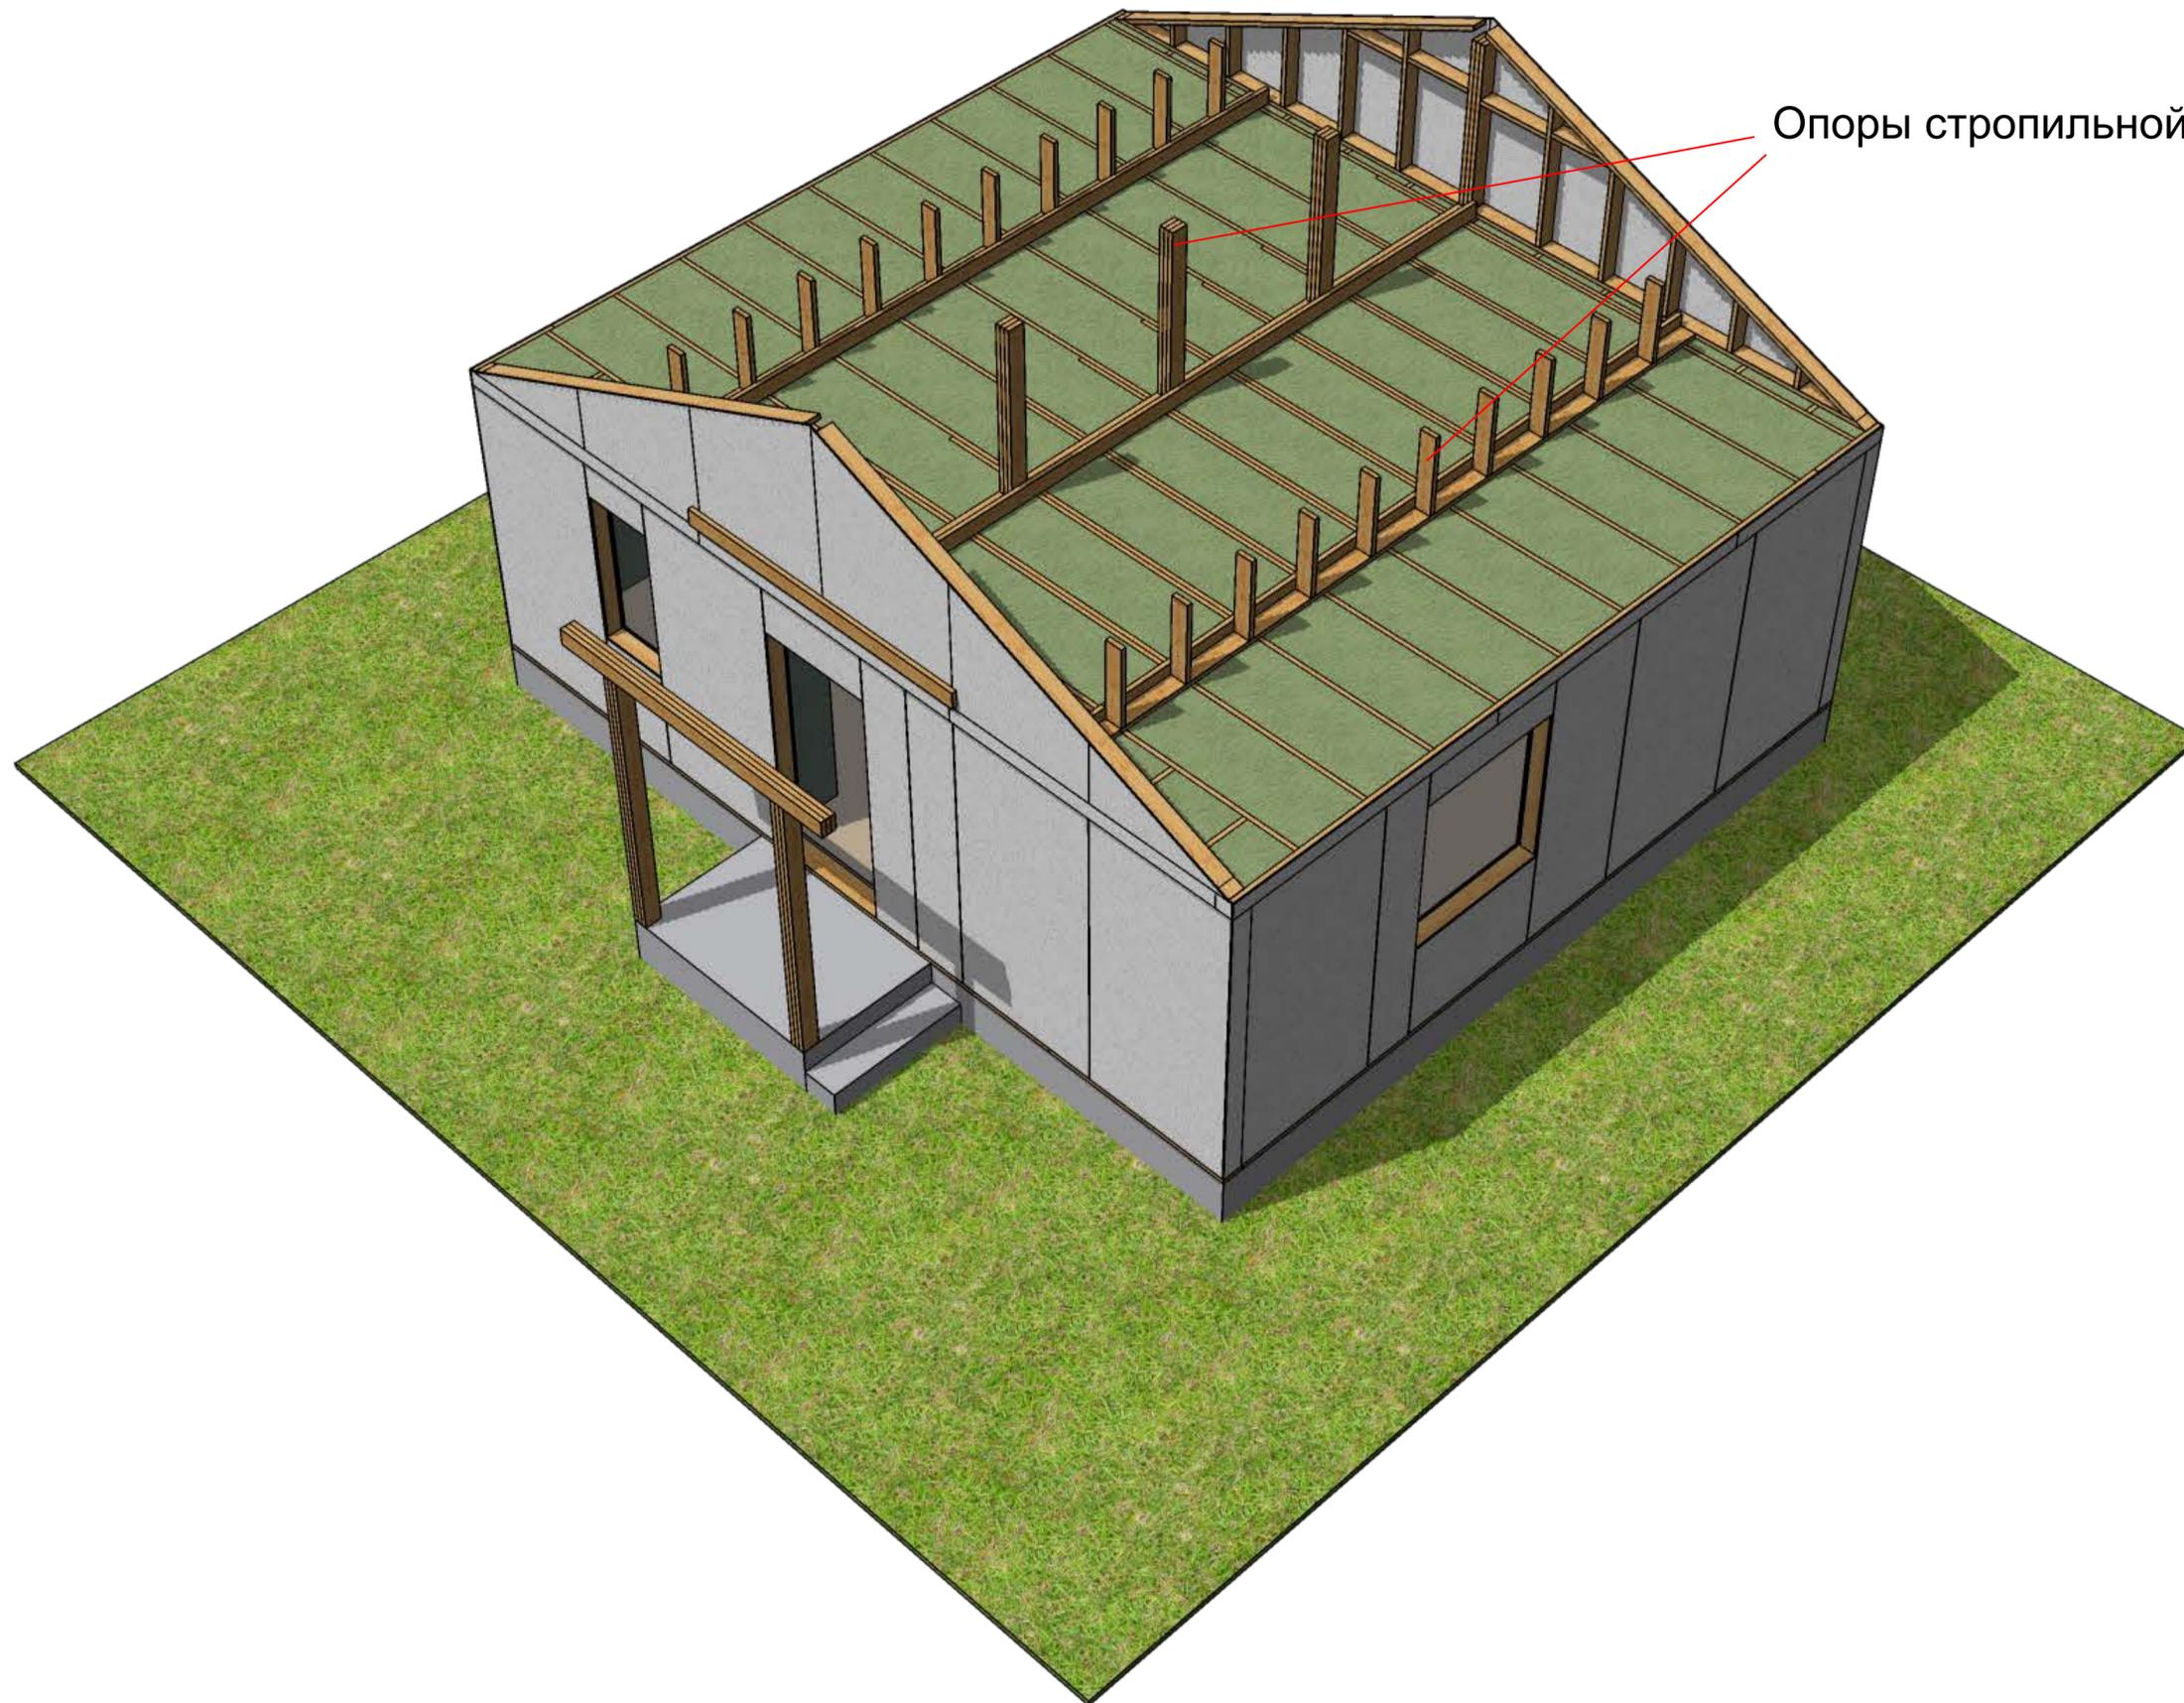


Опоры стропильной системы

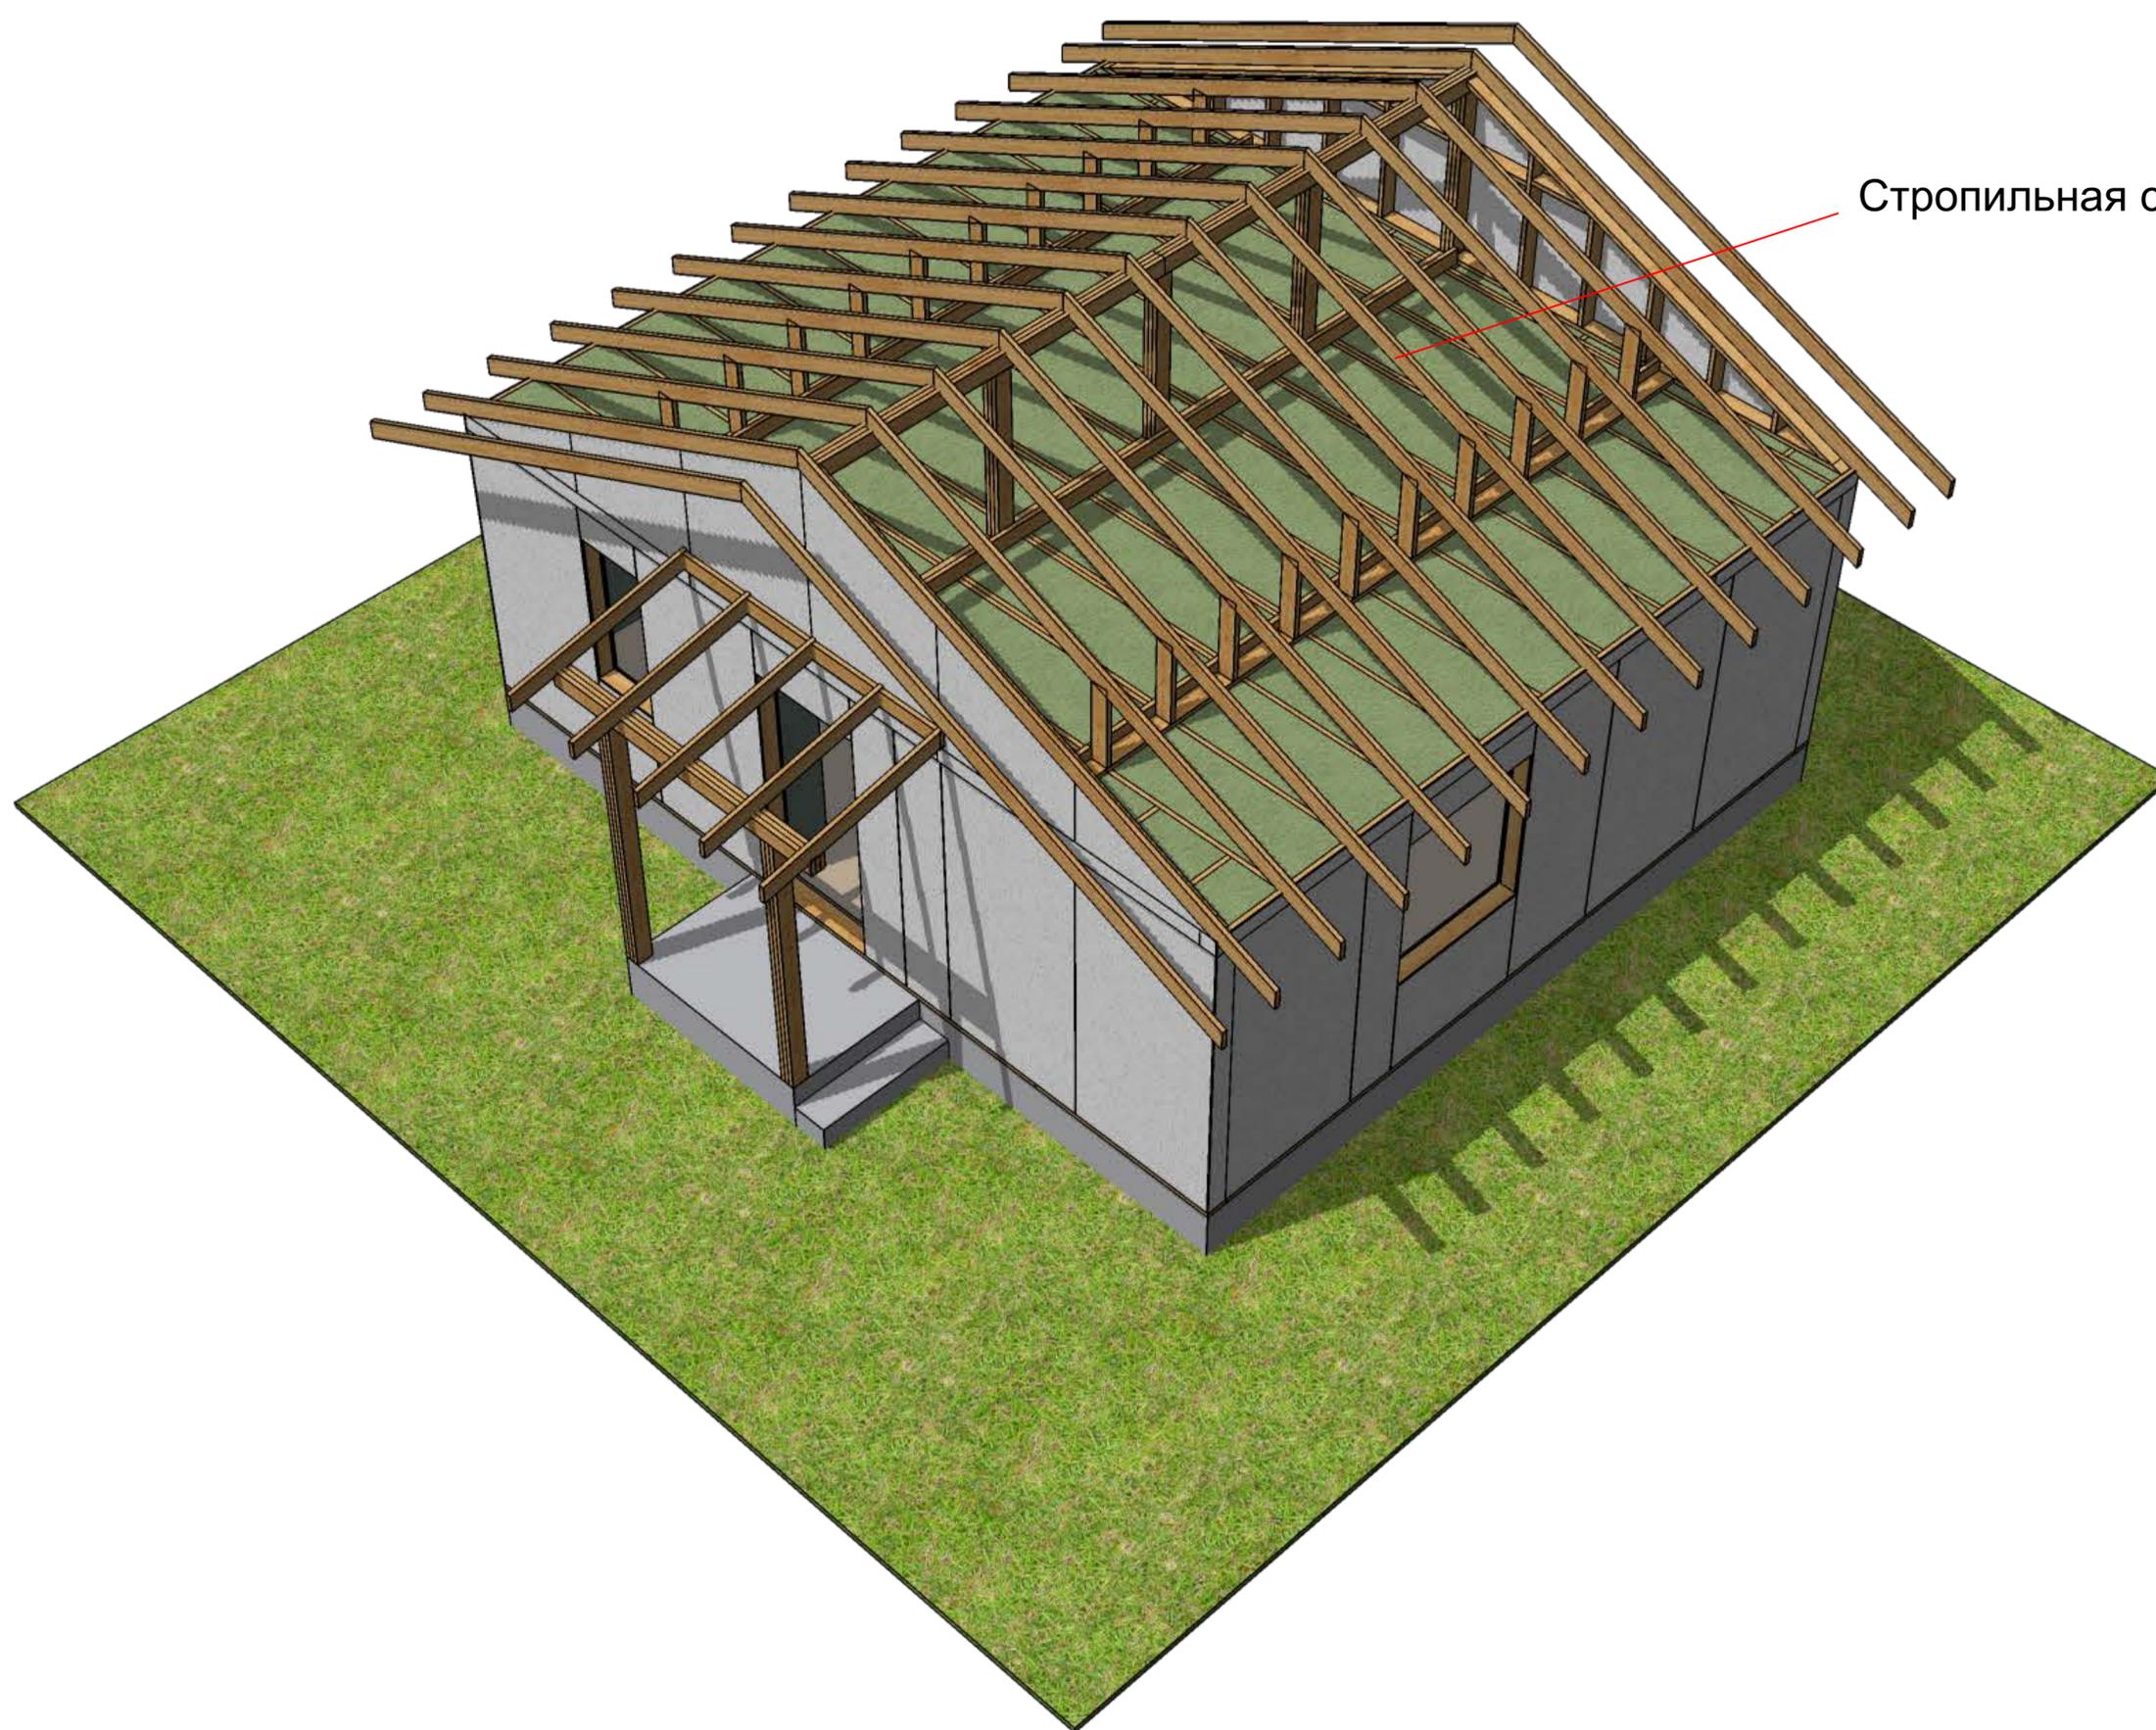

Стропильная система крыши

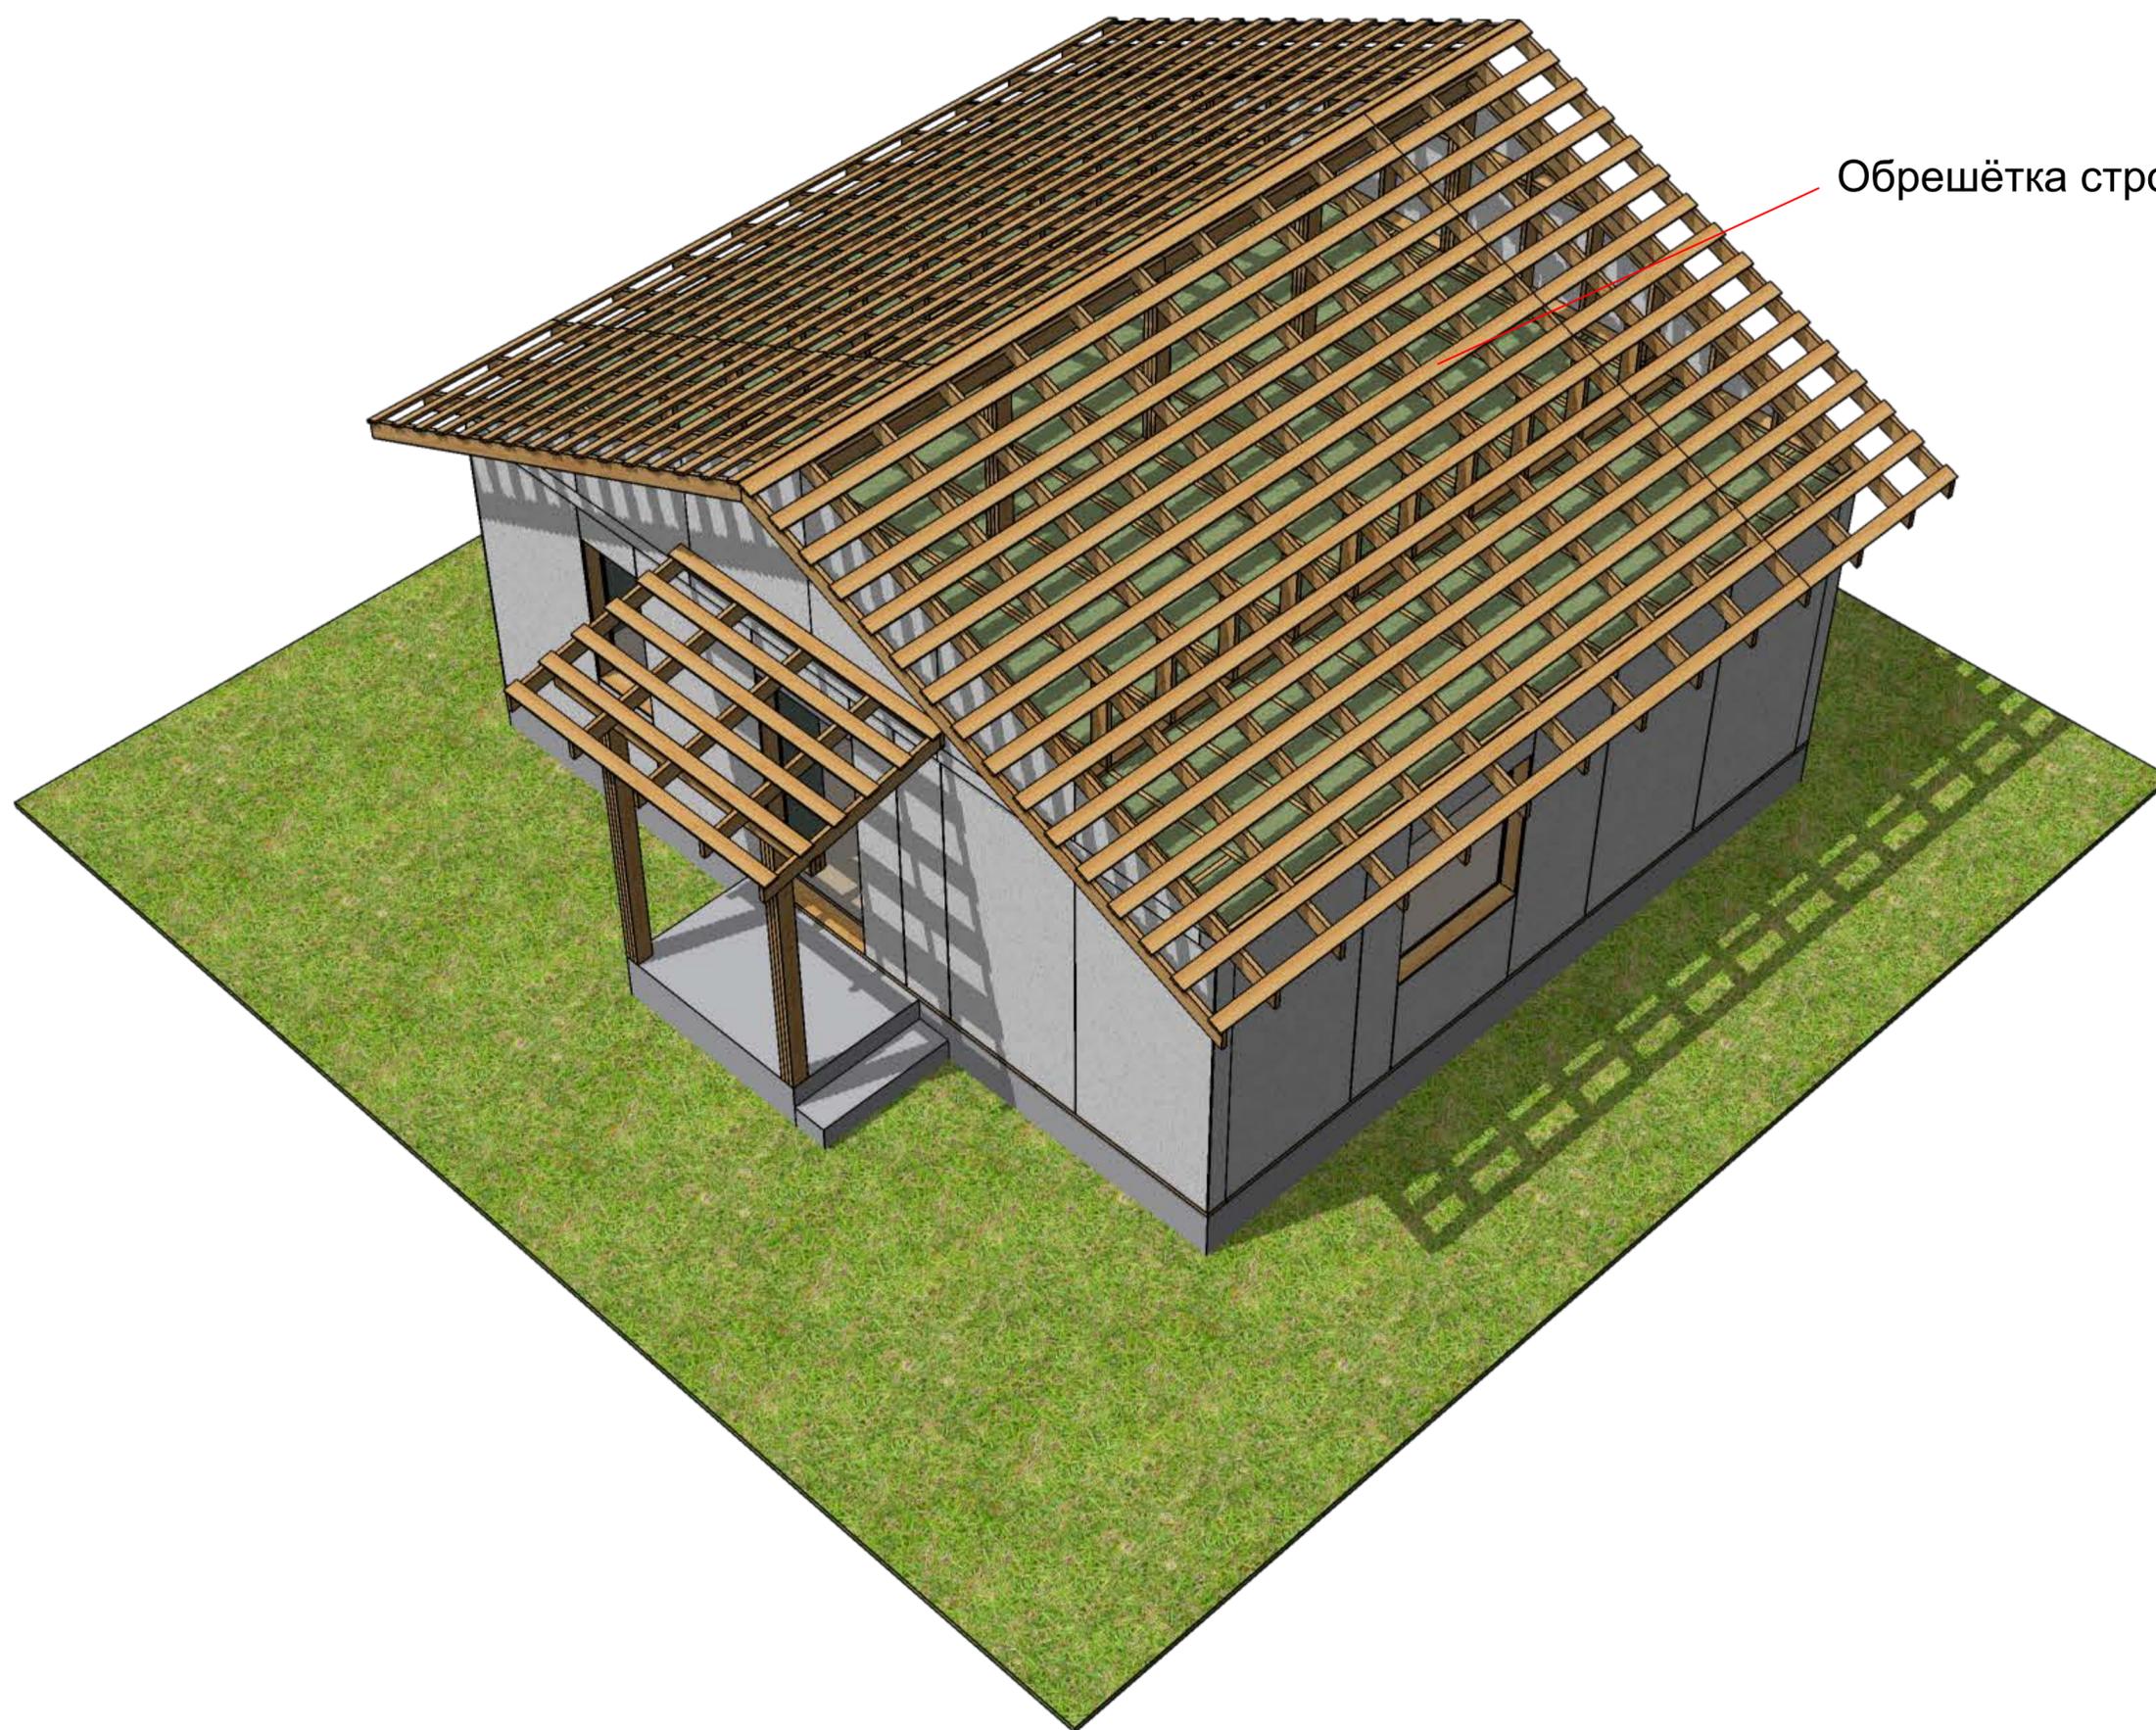

Обрешётка стропильной системы

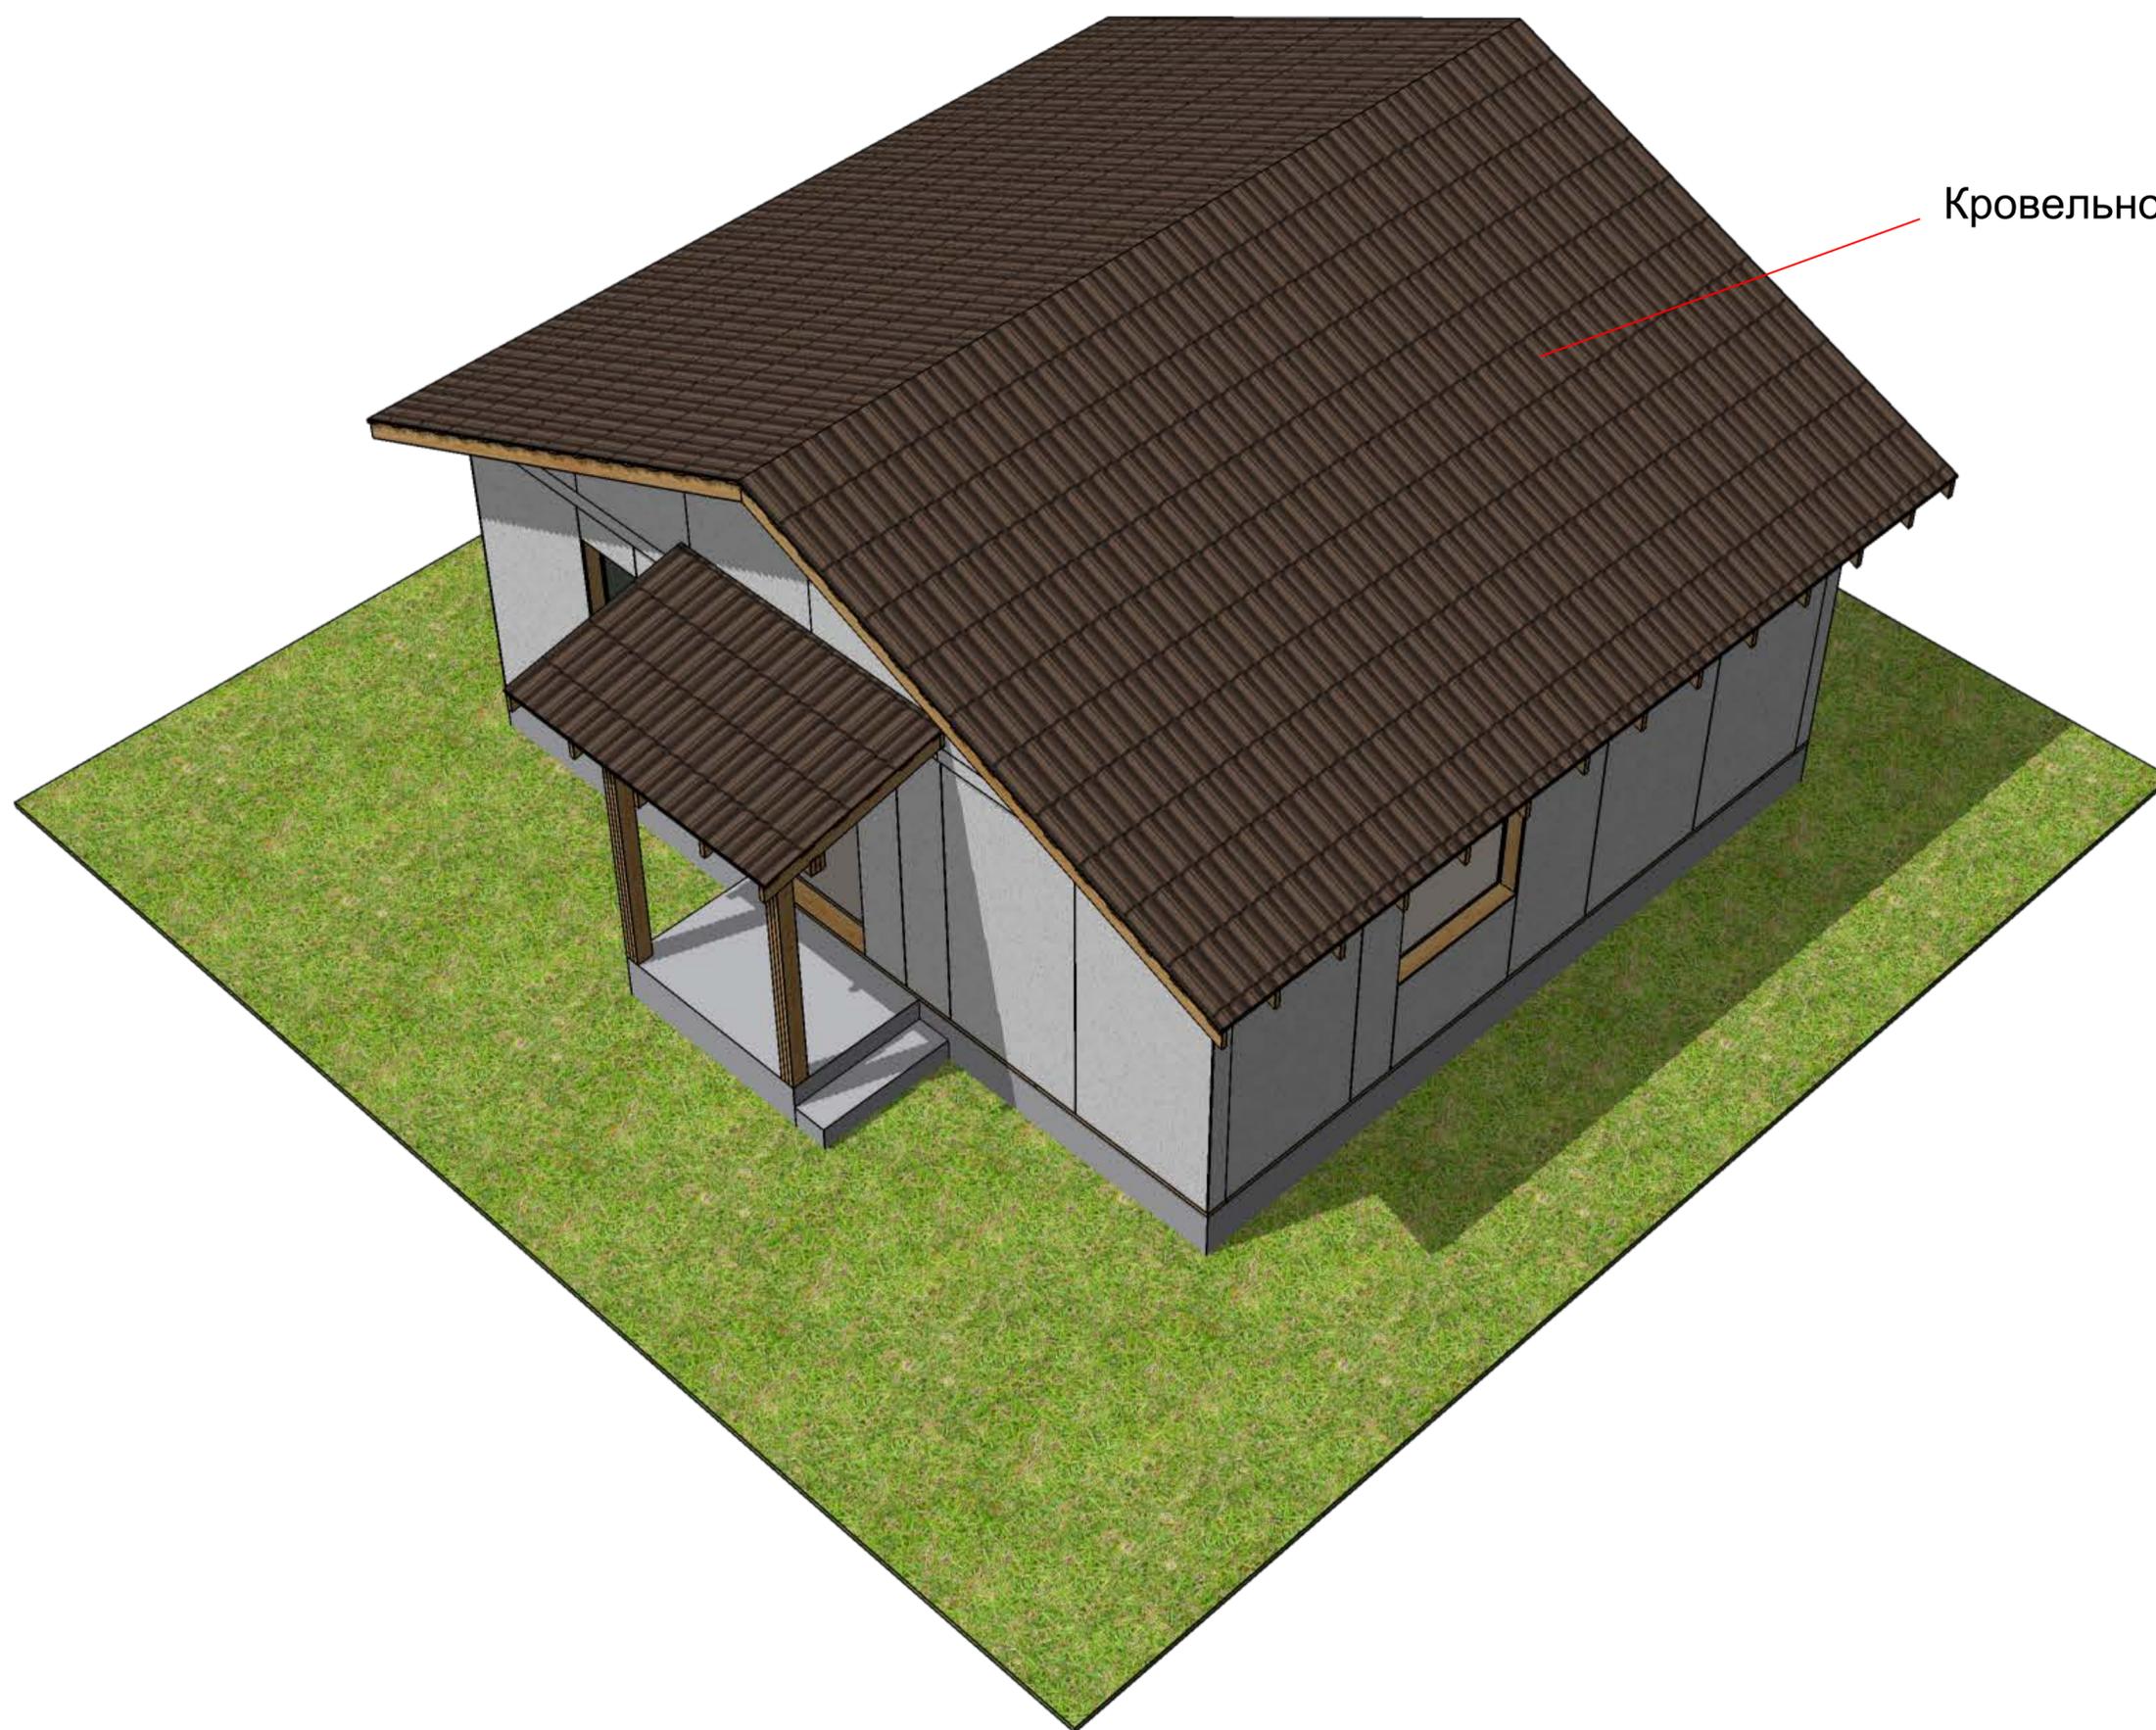

Кровельное покрытие







