


Заказчик: г. Талдыкорган



# Рабочий проект


(чертежи для монтажа)

Домокомплект из СИП-панелей  
(общий объём домокомплекта 18 куб.м)

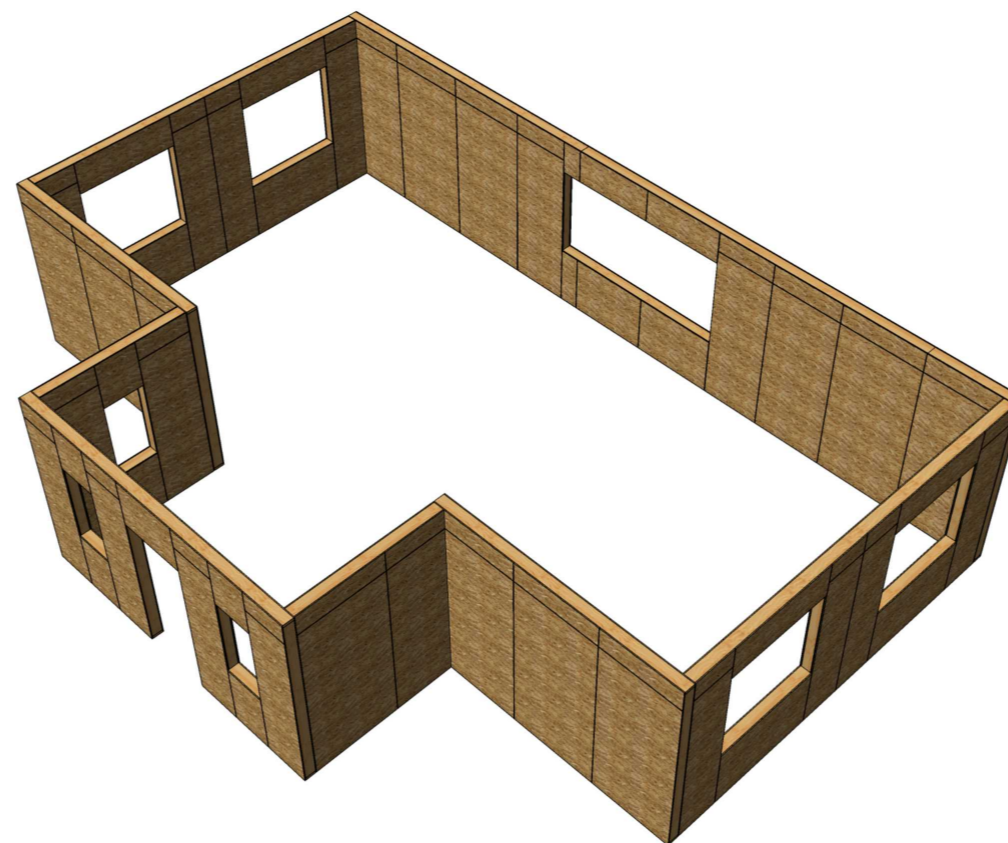


(Конструкции деревянные)


г. Талгар - 2022 г.



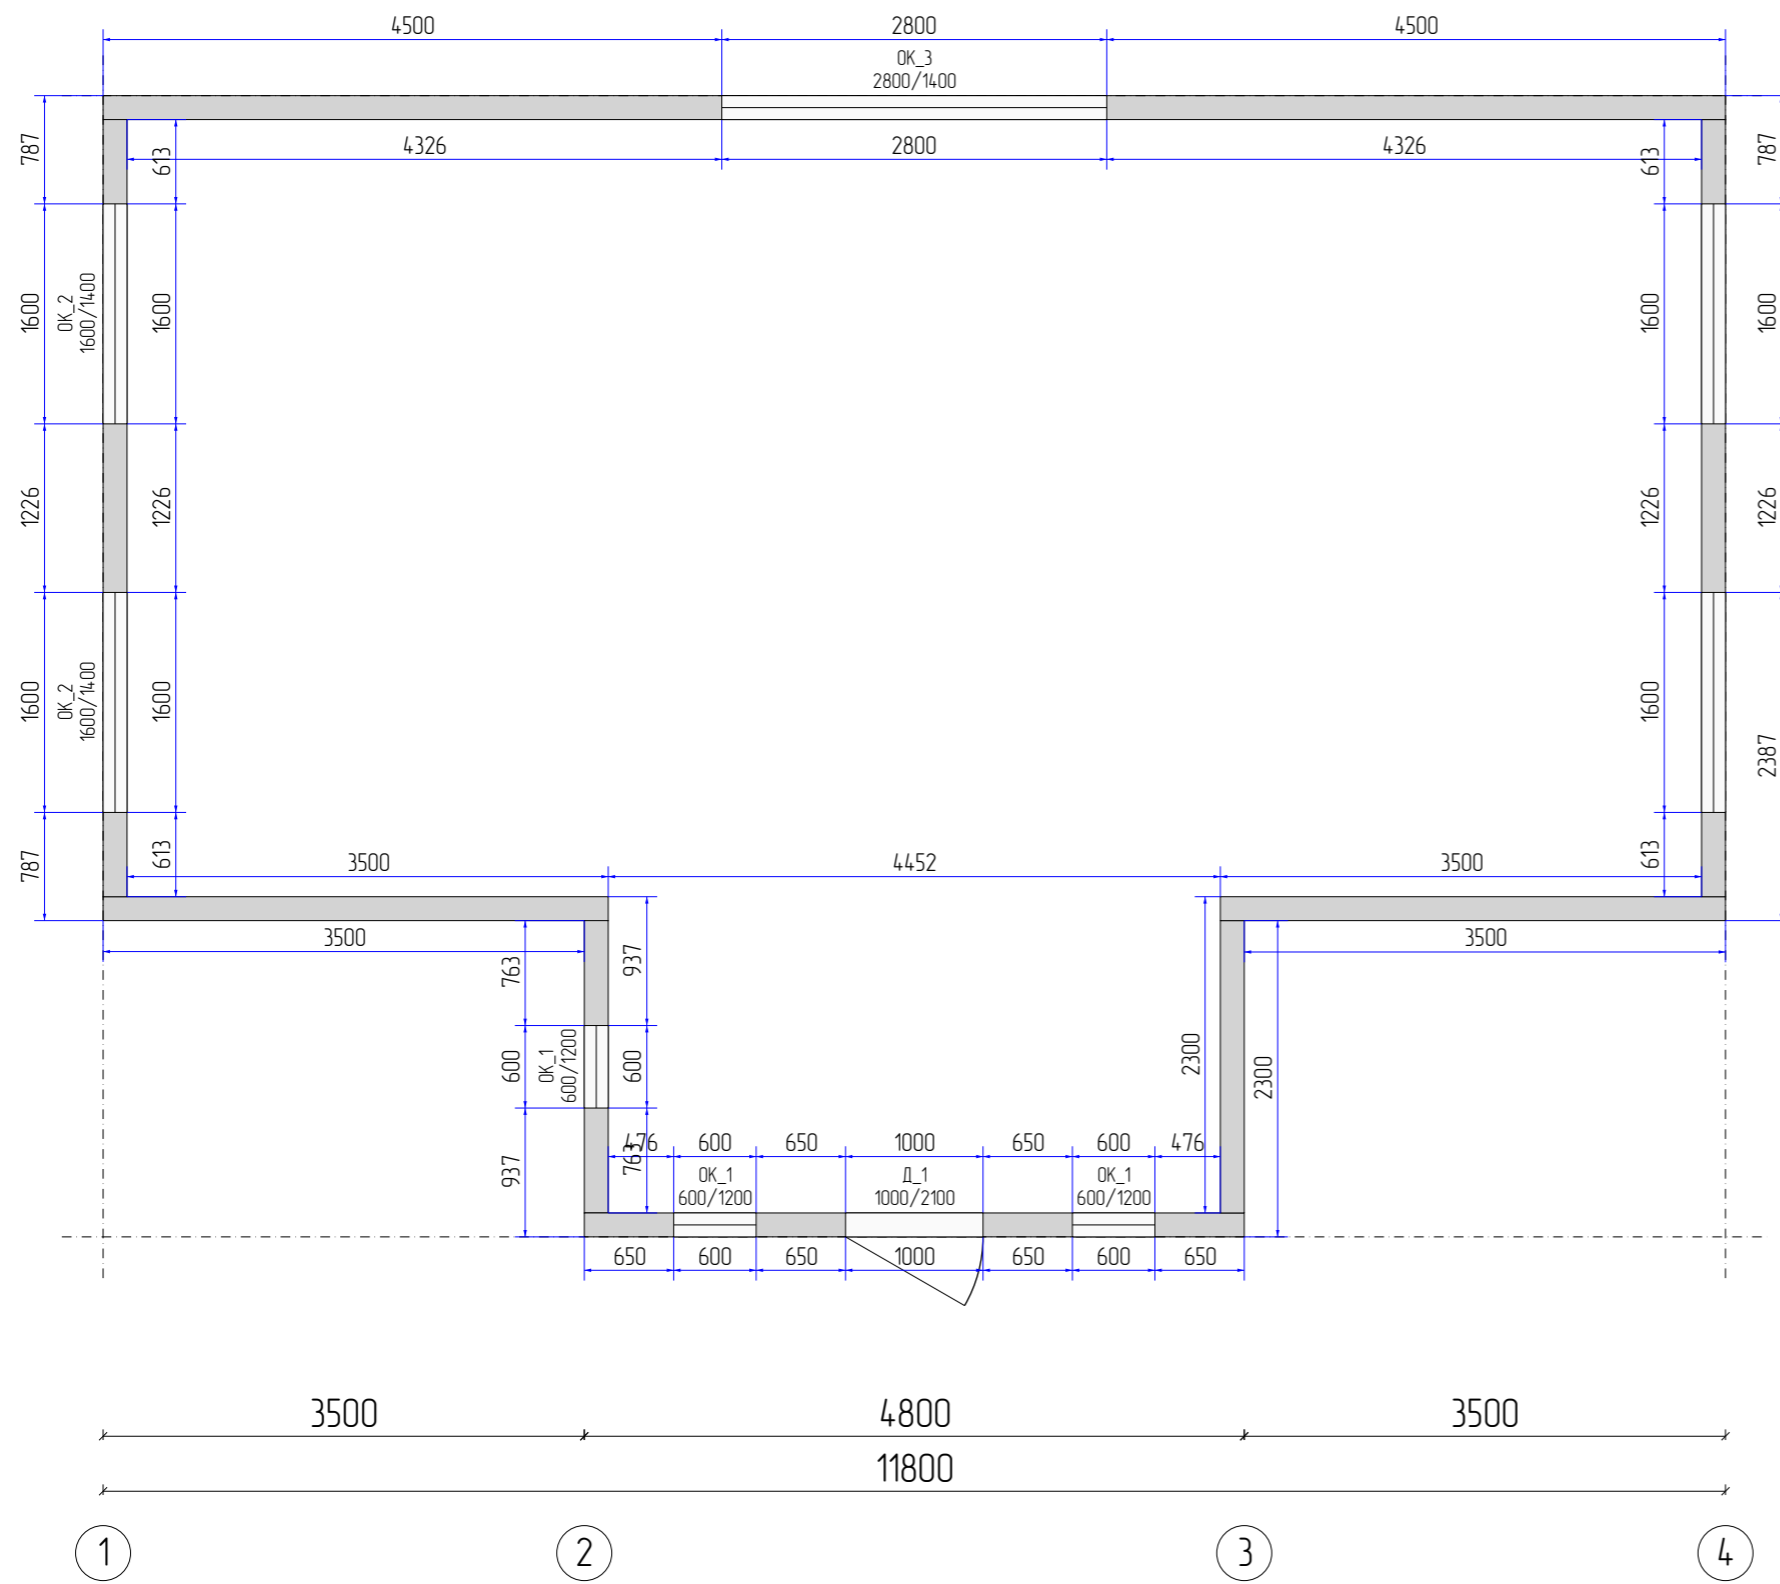



N	Марк	Размер	Кол	Площадь
1.	OK_1	600x1200 мм	3	0,7 м2
2.	OK_2	1600x1400 мм	4	2,2 м2
3.	OK_3	2800x1400 мм	1	3,9 м2
4.	D_1	1000x2100 мм	1	2,1 м2

Все оконные проёмы рассчитаны от уровня пола на 900 мм

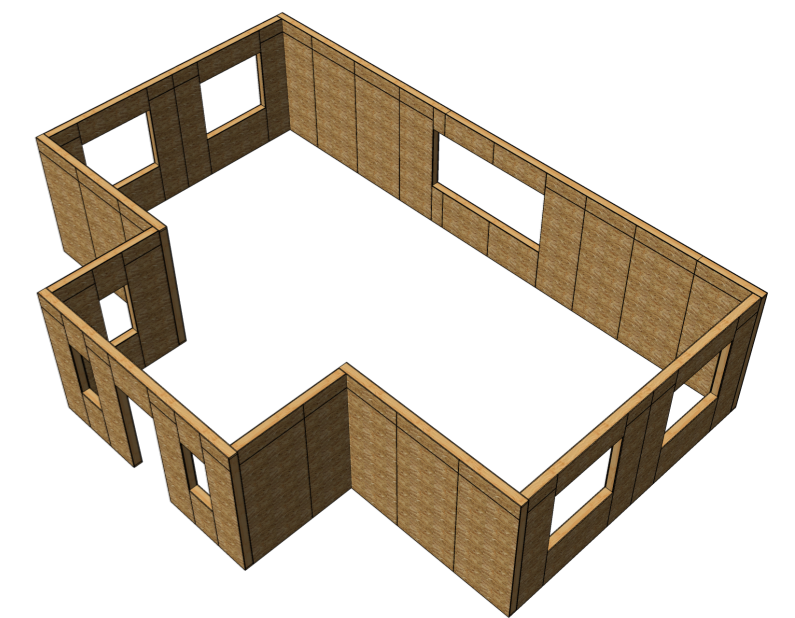


					Заказчик:			
					г. Талдыкорган			
Изм	Лист	№ докум	Подпись	Дата	Домакомплект из СИП-панелей	Стадия	Лист	Листов
Разраб		Борисенко С.				РП	2	11
Проб		Сбитнев В.						
Т.контр								
Н.контр					План дома - эскиз	 ПСК "FastHome.kz"		
Утв		Идрисов Р.						

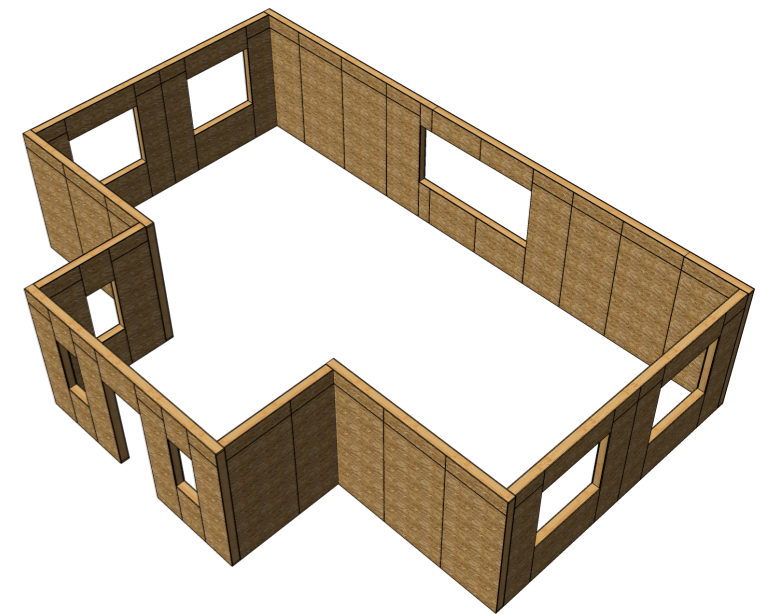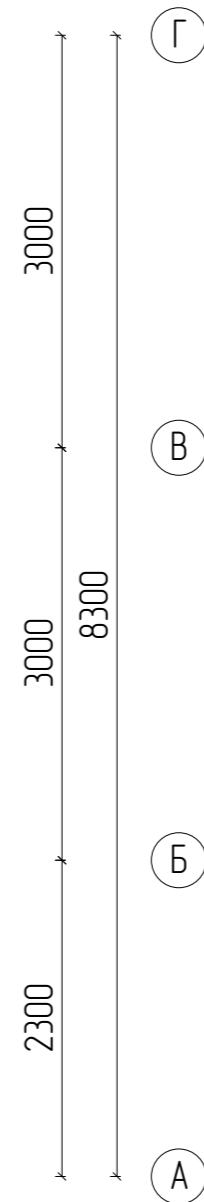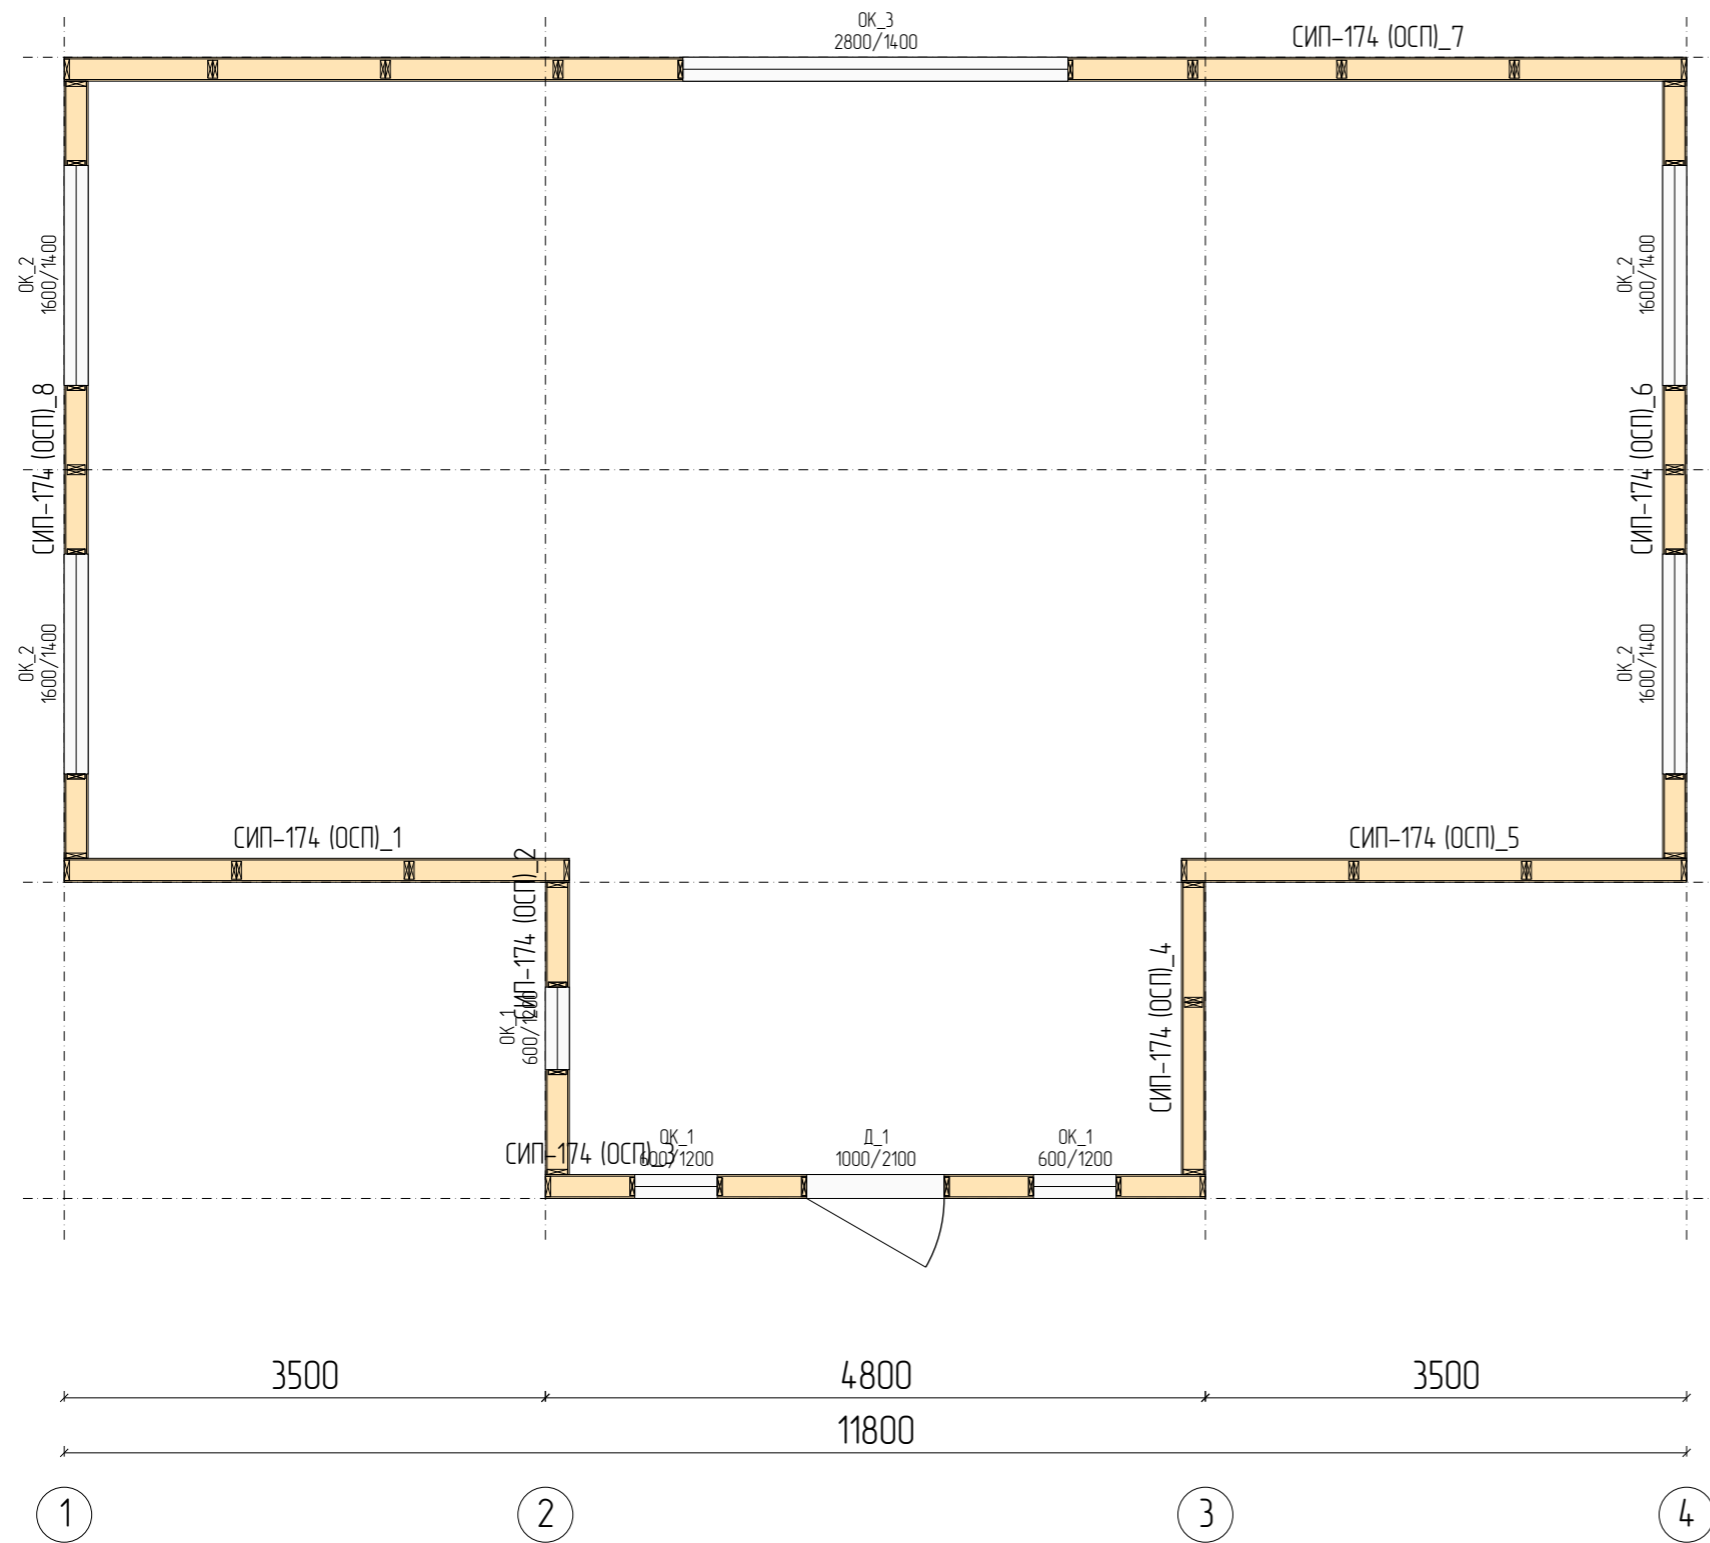


					Заказчик:			
					г. Талдыкорган			
Изм	Лист	№ докум	Подпись	Дата	Домакомплект из СИП-панелей	Стадия	Лист	Листов
Разраб		Борисенко С.				РП	3	11
Проб		Сбитнев В.						
Т.контр								
Н.контр					План дома - монтаж	 ПСК "FastHome.kz"		
Утв		Идрисов Р.						


# СИП-174 (ОСП)\_1

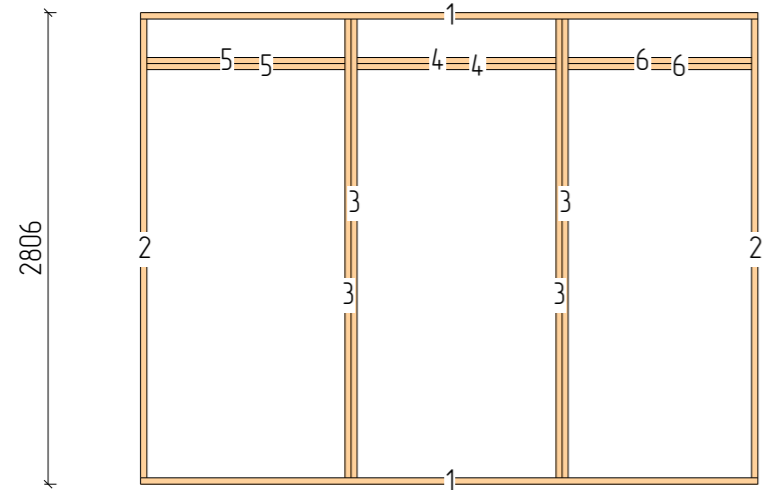


N	Марк	Сечение	Длина	Кол
1.	СИП-контур_06	148x38	3674	2
2.	СИП-контур_07	148x38	2730	2
3.	СИП-стойки_01	130x36	2730	4
4.	СИП-стойки_04	130x36	1184	2
5.	СИП-стойки_05	130x36	1179	2
6.	СИП-стойки_06	130x36	1091	2
Итого:		148x38	12,8м	4
Итого:		130x36	17,8м	10

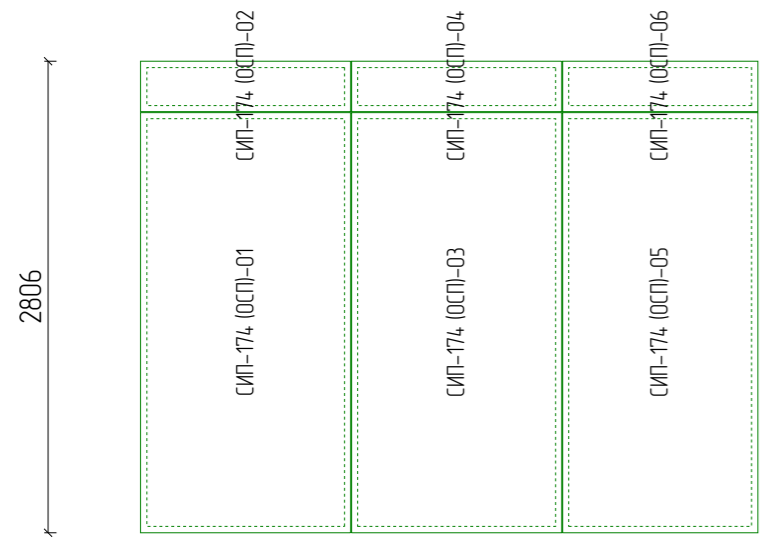


Марк	Размер	Кол
СИП-174 (ОСП)-01	174x2500x1250	1
СИП-174 (ОСП)-02	174x300x1250	1
СИП-174 (ОСП)-03	174x2500x1250	1
СИП-174 (ОСП)-04	174x300x1250	1
СИП-174 (ОСП)-05	174x2500x1162	1
СИП-174 (ОСП)-06	174x300x1162	1
Итого:		6

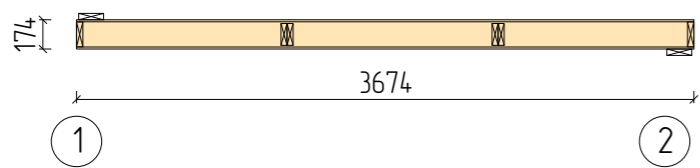


					Заказчик:			
					г. Талдыкорган			
Изм	Лист	№ докум	Подпись	Дата				
Разраб		Борисенко С.			Домакомплект из СИП-панелей	Стадия	Лист	Листов
Проб		Сбитнев В.				РП	4	11
Т.контр								
Н.контр					Стена СИП-174 (ОСП)_1 - СИП	 ПСК "FastHome.kz"		
Утв		Идрисов Р.						


# СИП-174 (ОСП)\_2

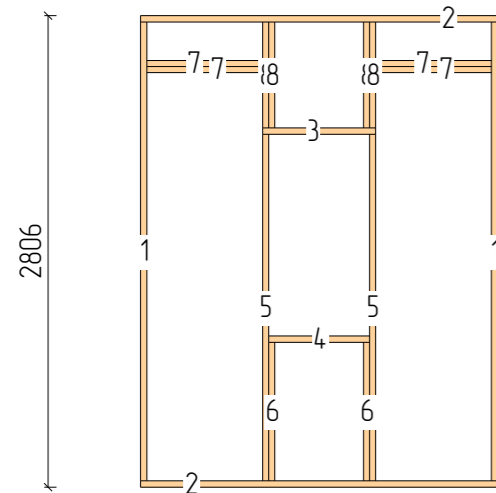


N	Марк	Сечение	Длина	Кол
1.	СИП-контур_07	148x38	2730	2
2.	СИП-контур_08	148x38	2126	2
3.	СИП-проёмы_7	148x38	672	1
4.	СИП-проёмы_8	148x38	600	1
5.	СИП-стойки_03	130x36	2062	2
6.	СИП-стойки_10	130x36	824	2
7.	СИП-стойки_12	130x36	689	4
8.	СИП-стойки_13	130x36	630	4
Итого:		148x38	9,7м	4
Итого:		148x38	1,3м	2
Итого:		130x36	11м	12

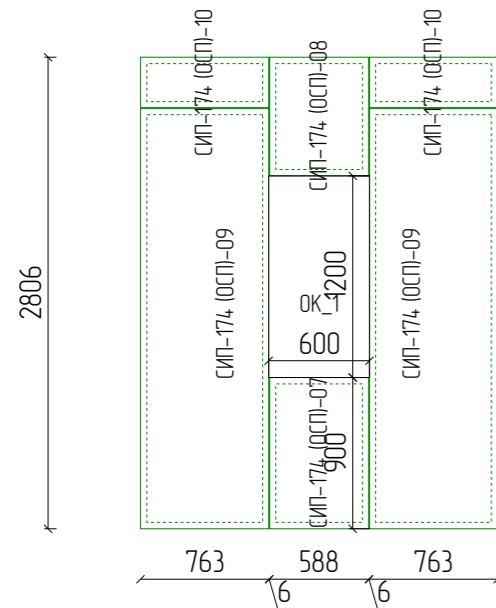


Марк	Размер	Кол
СИП-174 (ОСП)-07	174x900x588	1
СИП-174 (ОСП)-08	174x706x588	1
СИП-174 (ОСП)-09	174x2500x763	2
СИП-174 (ОСП)-10	174x300x763	2
Итого:		6

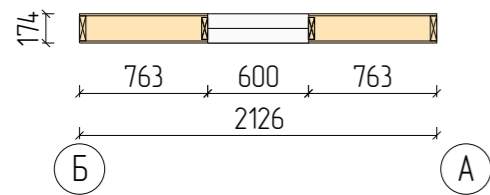


					Заказчик:			
					г. Талдыкорган			
Изм	Лист	№ докум	Подпись	Дата				
Разраб		Борисенко С.			Домакомплект из СИП-панелей	Стадия	Лист	Листов
Проб		Сбитнев В.				РП	5	11
Т.контр								
Н.контр					Стена СИП-174 (ОСП)_2 - СИП	 ПСК "FastHome.kz"		
Утв		Идрисов Р.						

# СИП-174 (ОСП)\_3

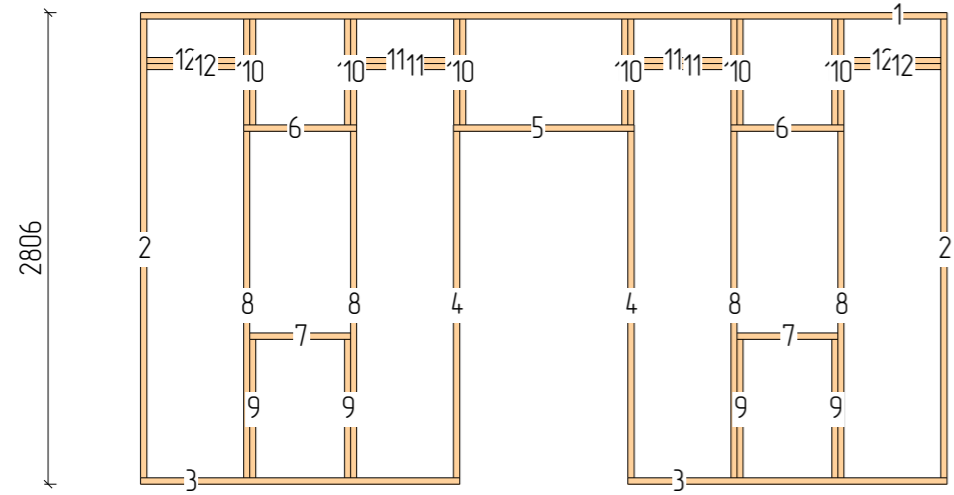



N	Марк	Сечение	Длина	Кол
1.	СИП-контур_05	148x38	4800	1
2.	СИП-контур_07	148x38	2730	2
3.	СИП-контур_09	148x38	1900	2
4.	СИП-проёмы_3	148x38	2062	2
5.	СИП-проёмы_6	148x38	1076	1
6.	СИП-проёмы_7	148x38	672	2
7.	СИП-проёмы_8	148x38	600	2
8.	СИП-стойки_03	130x36	2062	4
9.	СИП-стойки_10	130x36	824	4
10.	СИП-стойки_13	130x36	630	12
11.	СИП-стойки_14	130x36	578	4
12.	СИП-стойки_15	130x36	576	4
Итого:		148x38	14,1м	5
Итого:		148x38	7,7м	7
Итого:		130x36	23,7м	28

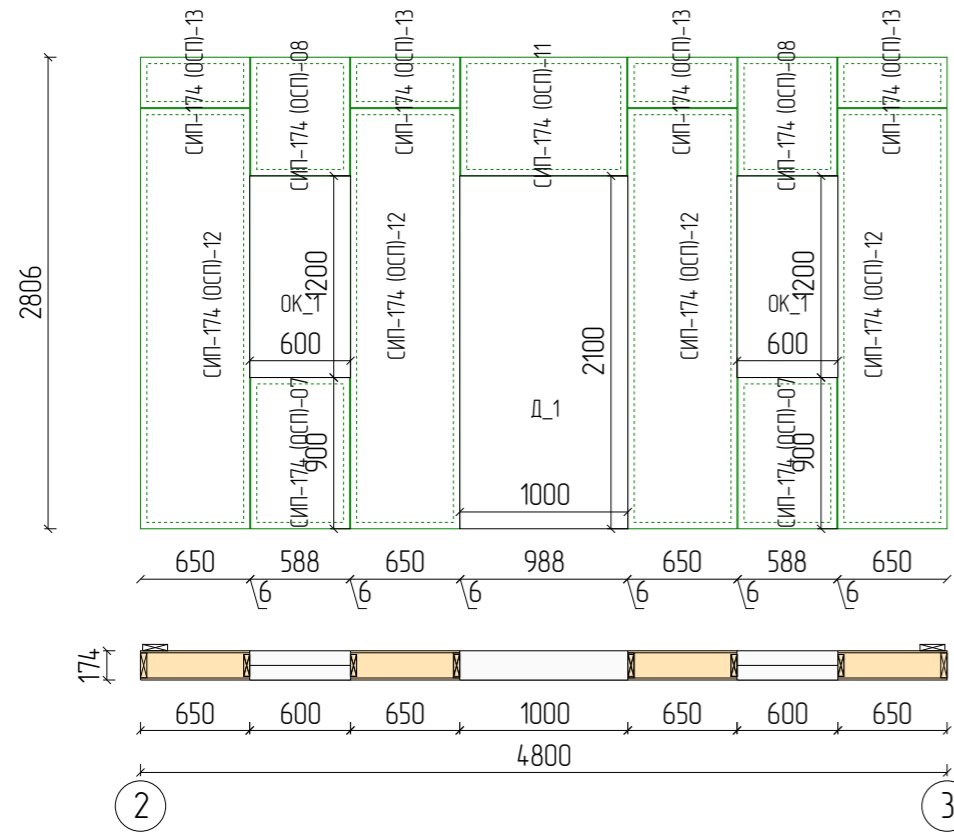


Марк	Размер	Кол
СИП-174 (ОСП)-07	174x900x588	2
СИП-174 (ОСП)-08	174x706x588	2
СИП-174 (ОСП)-11	174x706x988	1
СИП-174 (ОСП)-12	174x2500x650	4
СИП-174 (ОСП)-13	174x300x650	4
Итого:		13

Вид на стену

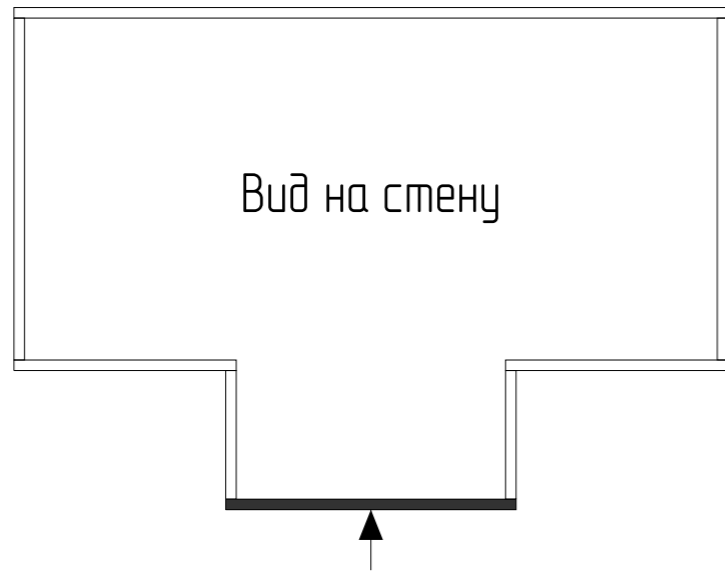


					Заказчик:			
					г. Талдыкорган			
Изм	Лист	№ докум	Подпись	Дата				
Разраб		Борисенко С.			Домакомплект из СИП-панелей	Стадия	Лист	Листов
Проб		Сбитнев В.				РП	6	11
Т.контр								
Н.контр					Стена СИП-174 (ОСП)_3 - СИП			
Утв		Идрисов Р.			 ПСК "FastHome.kz"			



# СИП-174 (ОСП)\_4

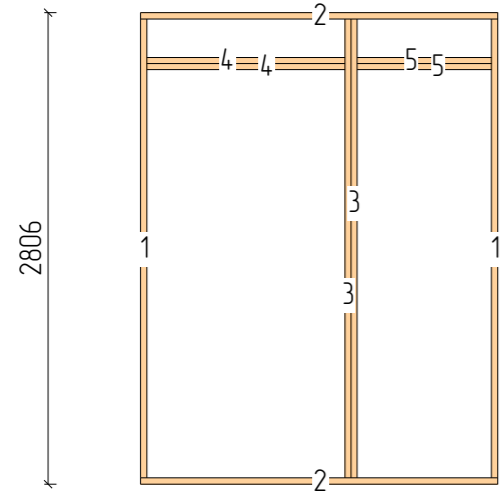


N	Марк	Сечение	Длина	Кол
1.	СИП-контур_07	148x38	2730	2
2.	СИП-контур_08	148x38	2126	2
3.	СИП-стойки_01	130x36	2730	2
4.	СИП-стойки_05	130x36	1179	2
5.	СИП-стойки_11	130x36	799	2
Итого:		148x38	9,7м	4
Итого:		130x36	9,4м	6

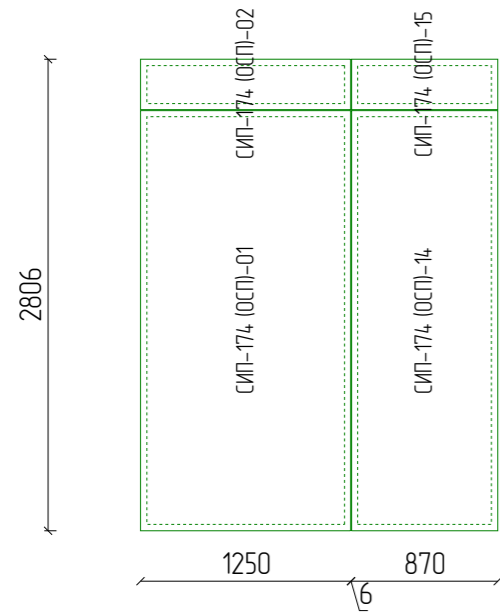


Марк	Размер	Кол
СИП-174 (ОСП)-01	174x2500x1250	1
СИП-174 (ОСП)-02	174x300x1250	1
СИП-174 (ОСП)-14	174x2500x870	1
СИП-174 (ОСП)-15	174x300x870	1
Итого:		4

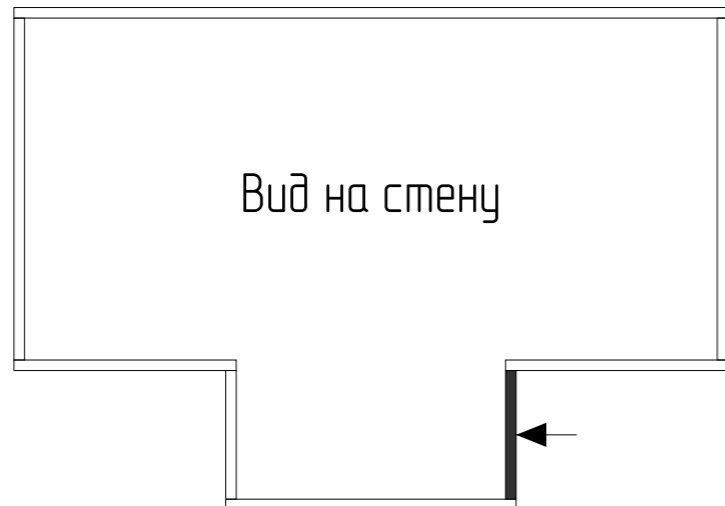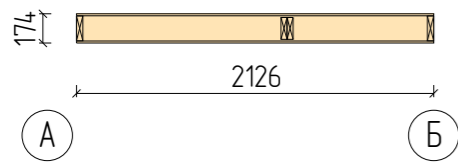


					Заказчик:			
					г. Талдықорган			
Изм	Лист	№ докум	Подпись	Дата				
Разраб		Борисенко С.			Домакомплект из СИП-панелей	Стадия	Лист	Листов
Проб		Сбитнев В.				РП	7	11
Т.контр								
Н.контр					Стена СИП-174 (ОСП)_4 - СИП	 ПСК "FastHome.kz"		
Утв		Идрисов Р.						


# СИП-174 (ОСП)\_5

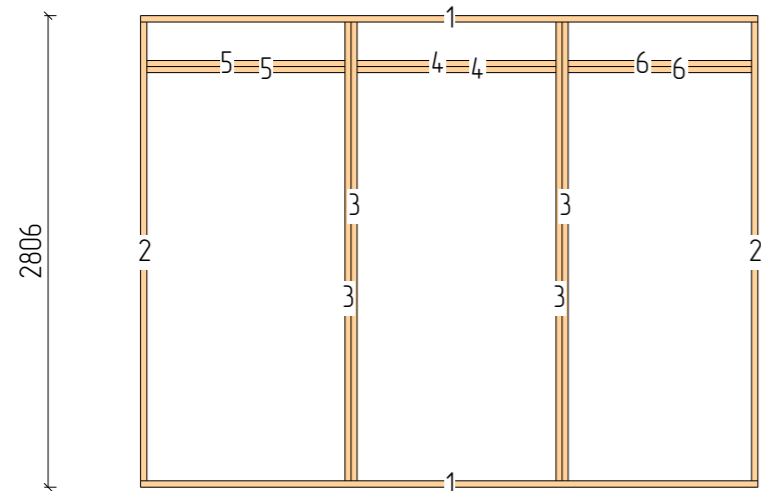


N	Марк	Сечение	Длина	Кол
1.	СИП-контур_06	148x38	3674	2
2.	СИП-контур_07	148x38	2730	2
3.	СИП-стойки_01	130x36	2730	4
4.	СИП-стойки_04	130x36	1184	2
5.	СИП-стойки_05	130x36	1179	2
6.	СИП-стойки_06	130x36	1091	2
Итого:		148x38	12,8м	4
Итого:		130x36	17,8м	10

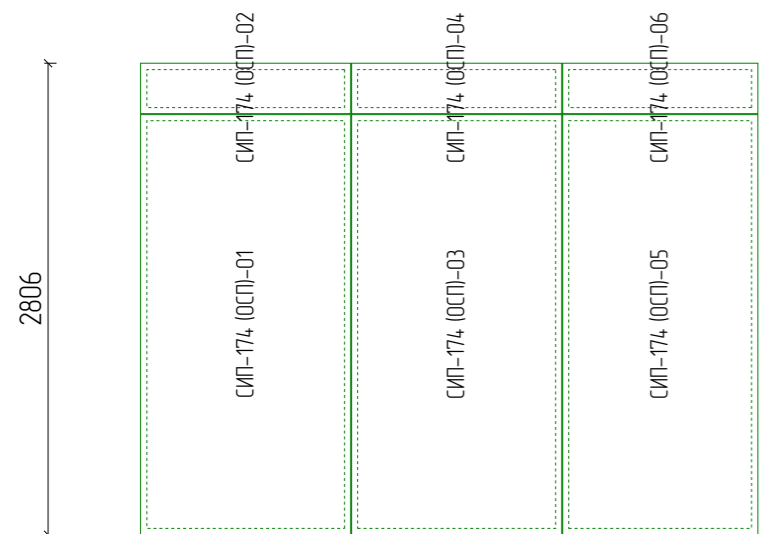


Марк	Размер	Кол
СИП-174 (ОСП)-01	174x2500x1250	1
СИП-174 (ОСП)-02	174x300x1250	1
СИП-174 (ОСП)-03	174x2500x1250	1
СИП-174 (ОСП)-04	174x300x1250	1
СИП-174 (ОСП)-05	174x2500x1162	1
СИП-174 (ОСП)-06	174x300x1162	1
Итого:		6

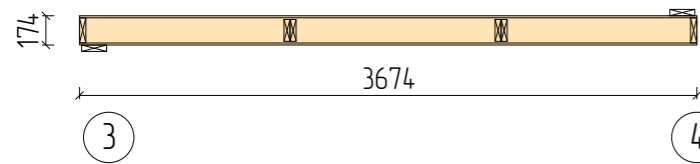


					Заказчик:			
					г. Талдықорган			
Изм	Лист	№ докум	Подпись	Дата				
Разраб		Борисенко С.			Домакомплект из СИП-панелей	Стадия	Лист	Листов
Проб		Сбитнев В.				РП	8	11
Т.контр								
Н.контр					Стена СИП-174 (ОСП)_5 - СИП	 ПСК "FastHome.kz"		
Утв		Идрисов Р.						




# СИП-174 (ОСП)\_6

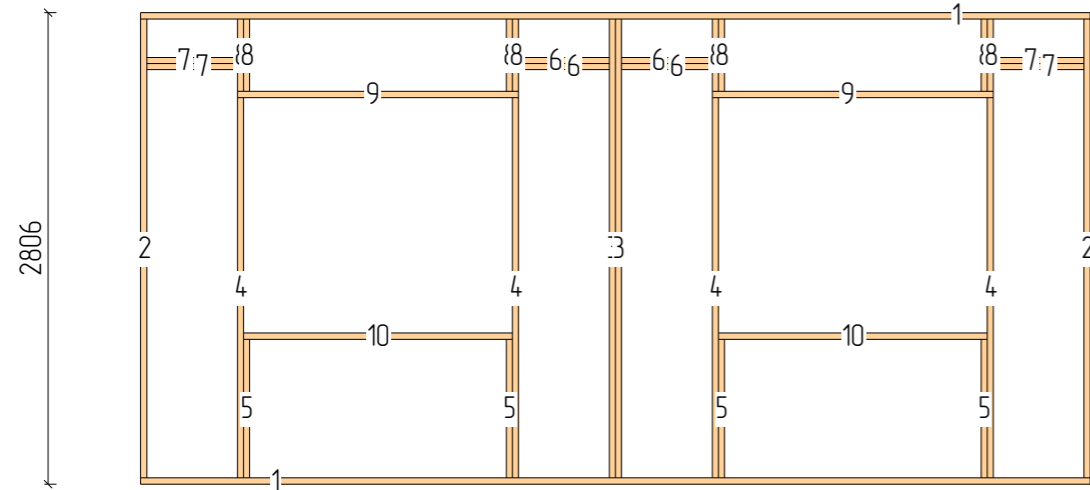

N	Марк	Сечение	Длина	Кол
1.	СИП-контур_03	148x38	5652	2
2.	СИП-контур_07	148x38	2730	2
3.	СИП-стойки_01	130x36	2730	2
4.	СИП-стойки_02	130x36	2262	4
5.	СИП-стойки_10	130x36	824	4
6.	СИП-стойки_16	130x36	541	4
7.	СИП-стойки_17	130x36	539	4
8.	СИП-стойки_18	130x36	430	8
9.	СИП-проёмы_4	148x38	1672	2
10.	СИП-проёмы_5	148x38	1600	2
Итого:		148x38	16,8м	4
Итого:		130x36	25,6м	26
Итого:		148x38	6,5м	4

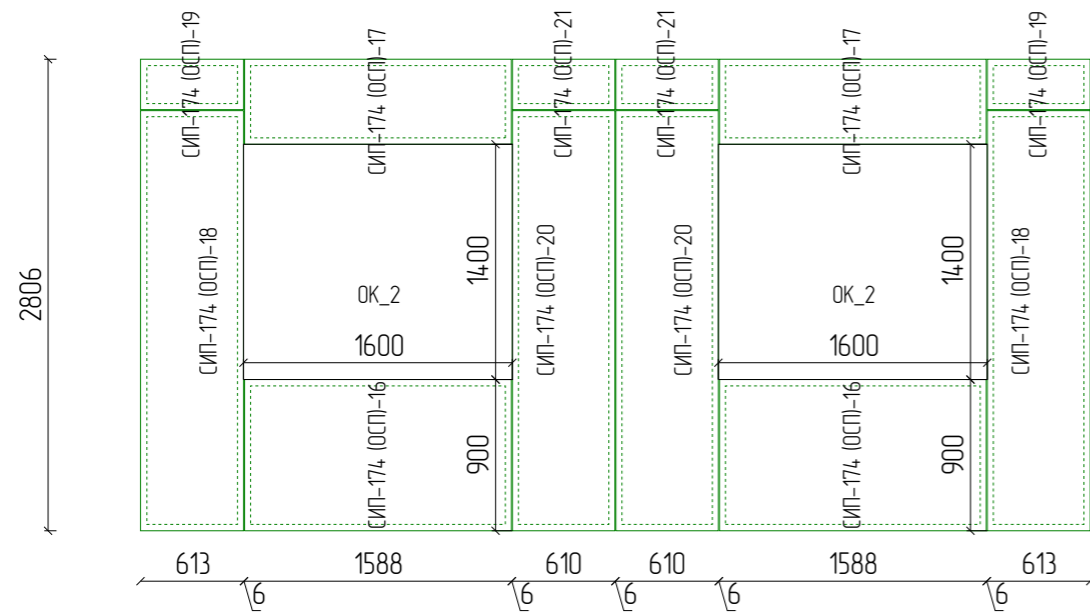


Марк	Размер	Кол
СИП-174 (ОСП)-16	174x900x1588	2
СИП-174 (ОСП)-17	174x506x1588	2
СИП-174 (ОСП)-18	174x2500x613	2
СИП-174 (ОСП)-19	174x300x613	2
СИП-174 (ОСП)-20	174x2500x610	2
СИП-174 (ОСП)-21	174x300x610	2
Итого:		12

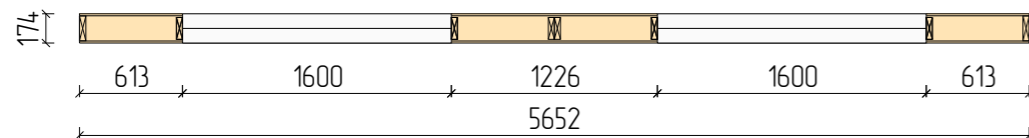


Б Г



					Заказчик:			
					г. Талдықорган			
Изм	Лист	№ докум	Подпись	Дата				
Разраб		Борисенко С.			Домакомплект из СИП-панелей	Стадия	Лист	Листов
Проб		Сбитнев В.				РП	9	11
Т.контр								
Н.контр					Стена СИП-174 (ОСП)_6 - СИП	 ПСК "FastHome.kz"		
Утв		Идрисов Р.						


# СИП-174 (ОСП)\_7

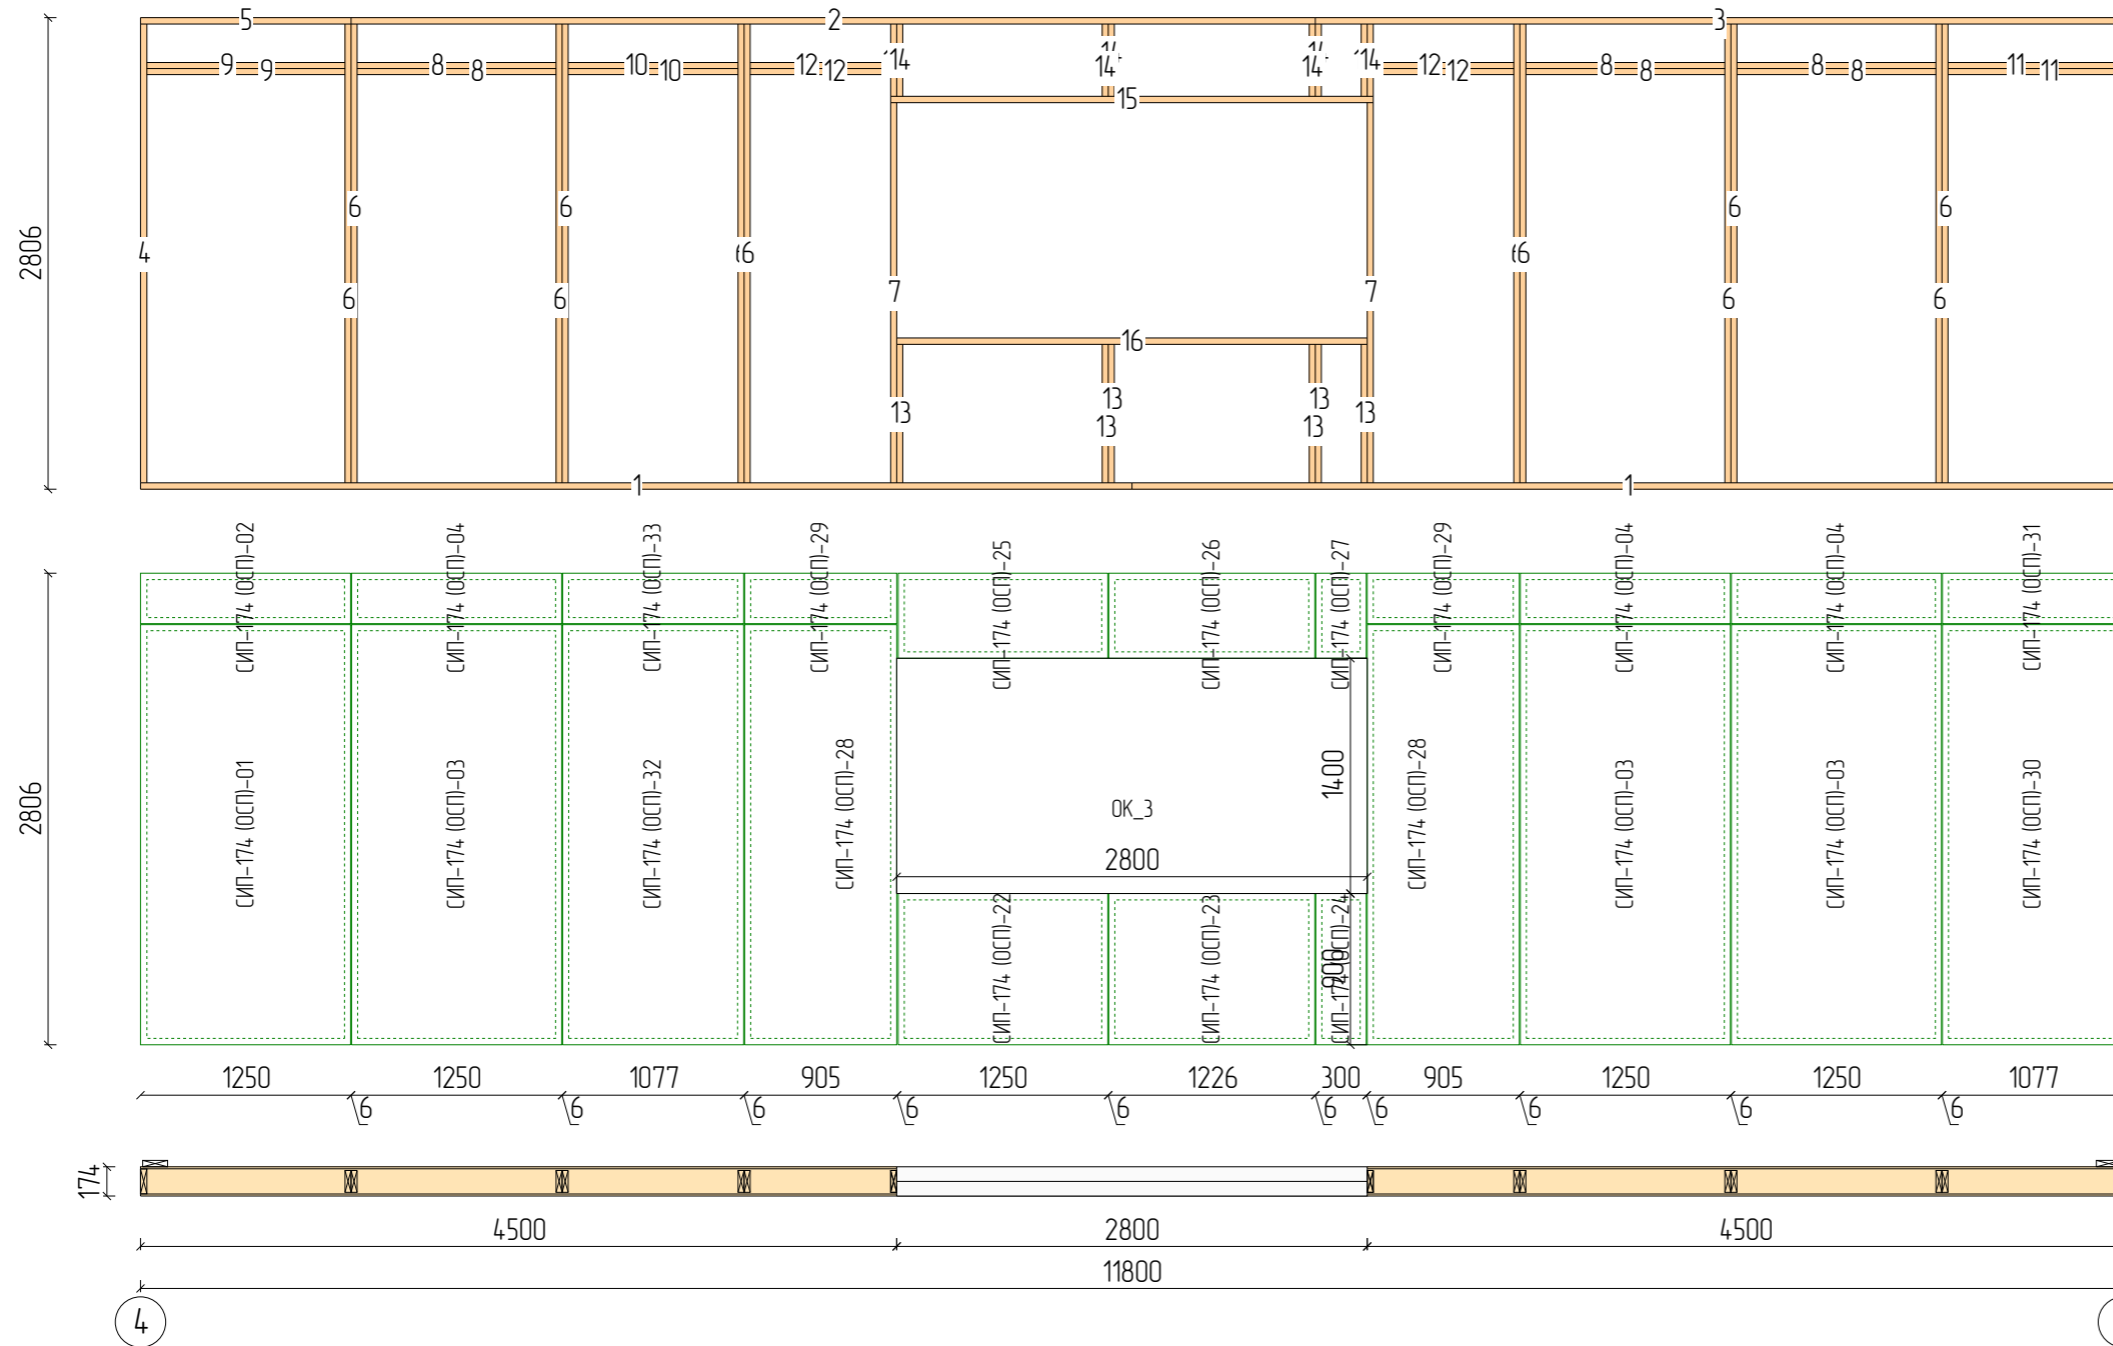


N	Марк	Сечение	Длина	Кол
1.	СИП-контур_01	148x38	5900	2
2.	СИП-контур_02	148x38	5738	1
3.	СИП-контур_04	148x38	4809	1
4.	СИП-контур_07	148x38	2730	2
5.	СИП-контур_10	148x38	1253	1
6.	СИП-стойки_01	130x36	2730	12
7.	СИП-стойки_02	130x36	2262	2
8.	СИП-стойки_04	130x36	1184	6
9.	СИП-стойки_05	130x36	1179	2
10.	СИП-стойки_07	130x36	1011	2
11.	СИП-стойки_08	130x36	1006	2
12.	СИП-стойки_09	130x36	836	4
13.	СИП-стойки_10	130x36	824	6
14.	СИП-стойки_18	130x36	430	8
15.	СИП-проёмы_1	148x38	2872	1
16.	СИП-проёмы_2	148x38	2800	1
Итого:		148x38	29,1м	7
Итого:		130x36	62,5м	44
Итого:		148x38	5,7м	2


Марк	Размер	Кол
СИП-174 (ОСП)-01	174x2500x1250	1
СИП-174 (ОСП)-02	174x300x1250	1
СИП-174 (ОСП)-03	174x2500x1250	3
СИП-174 (ОСП)-04	174x300x1250	3
СИП-174 (ОСП)-22	174x900x1247	1
СИП-174 (ОСП)-23	174x900x1226	1
СИП-174 (ОСП)-24	174x900x300	1
СИП-174 (ОСП)-25	174x506x1247	1
СИП-174 (ОСП)-26	174x506x1226	1
СИП-174 (ОСП)-27	174x506x300	1
СИП-174 (ОСП)-28	174x2500x905	2
СИП-174 (ОСП)-29	174x300x905	2
СИП-174 (ОСП)-30	174x2500x1077	1
СИП-174 (ОСП)-31	174x300x1077	1
СИП-174 (ОСП)-32	174x2500x1077	1
СИП-174 (ОСП)-33	174x300x1077	1
СИП-174 (ОСП)	Итого:	22

Вид на стену

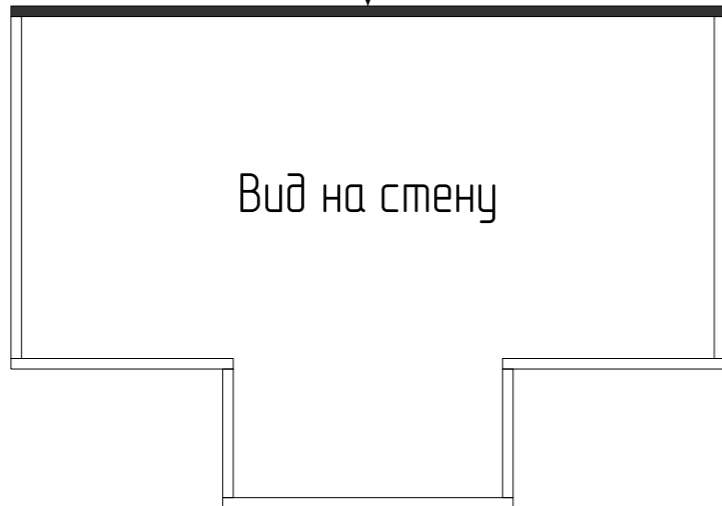


					Заказчик:			
					г. Талдыкорган			
Изм	Лист	№ докум	Подпись	Дата	Домакомплект из СИП-панелей	Стадия	Лист	Листов
Разраб		Борисенко С.				РП	10	11
Проб		Сбитнев В.						
Т.контр								
Н.контр					Стена СИП-174 (ОСП)_7 - СИП		 ПСК "FastHome.kz"	
Утв		Идрисов Р.						


# СИП-174 (ОСП)\_8

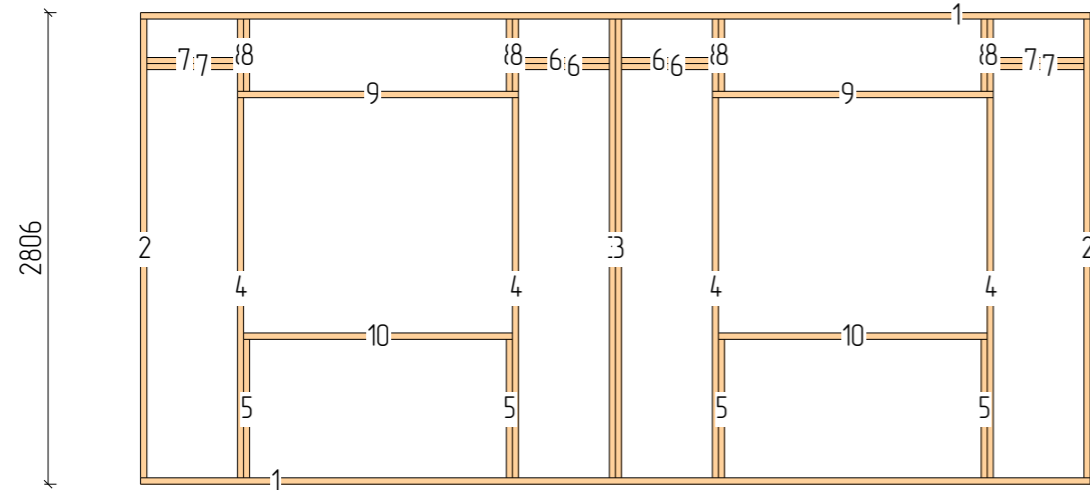


N	Марк	Сечение	Длина	Кол
1.	СИП-контур_03	148x38	5652	2
2.	СИП-контур_07	148x38	2730	2
3.	СИП-стойки_01	130x36	2730	2
4.	СИП-стойки_02	130x36	2262	4
5.	СИП-стойки_10	130x36	824	4
6.	СИП-стойки_16	130x36	541	4
7.	СИП-стойки_17	130x36	539	4
8.	СИП-стойки_18	130x36	430	8
9.	СИП-проёмы_4	148x38	1672	2
10.	СИП-проёмы_5	148x38	1600	2
Итого:		148x38	16,8м	4
Итого:		130x36	25,6м	26
Итого:		148x38	6,5м	4

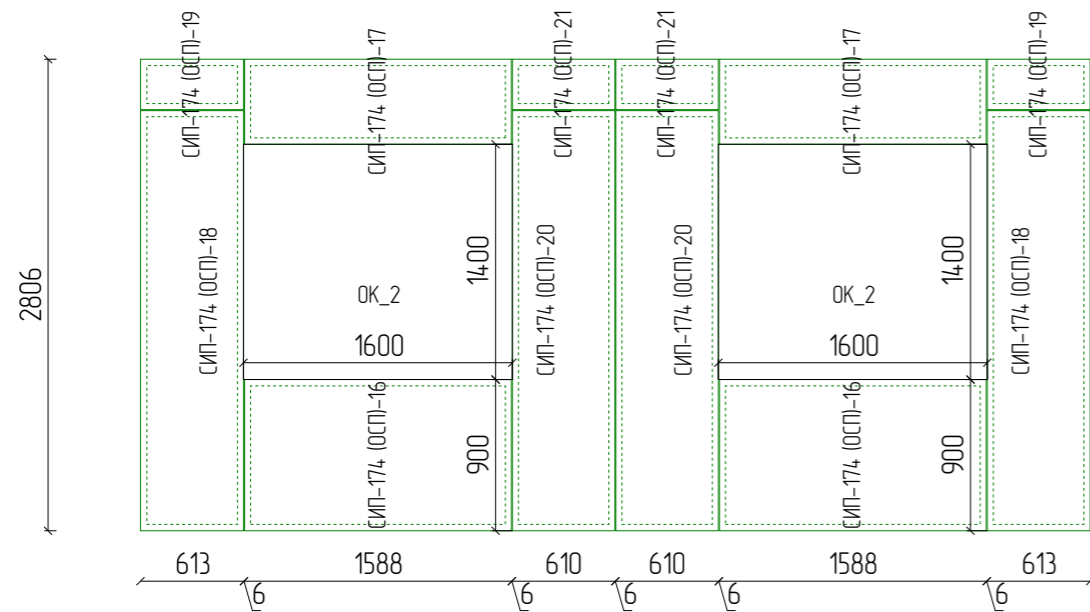


Марк	Размер	Кол
СИП-174 (ОСП)-16	174x900x1588	2
СИП-174 (ОСП)-17	174x506x1588	2
СИП-174 (ОСП)-18	174x2500x613	2
СИП-174 (ОСП)-19	174x300x613	2
СИП-174 (ОСП)-20	174x2500x610	2
СИП-174 (ОСП)-21	174x300x610	2
СИП-174 (ОСП)	Итого:	12

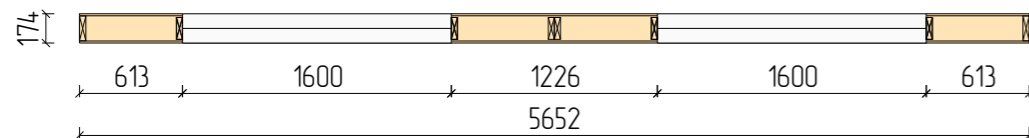

Г Б

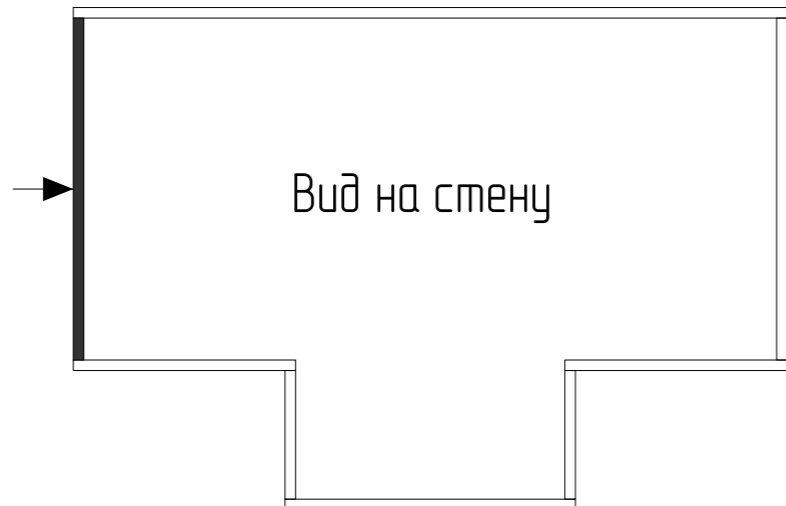

					Заказчик:			
					г. Талдықорган			
Изм	Лист	№ докум	Подпись	Дата				
Разраб		Борисенко С.			Домакомплект из СИП-панелей	Стадия	Лист	Листов
Проб		Сбитнев В.				РП	11	11
Т.контр								
Н.контр					Стена СИП-174 (ОСП)_8 - СИП	 ПСК "FastHome.kz"		
Утв		Идрисов Р.						